


Ведомость жилых и общественных зданий и сооружений

Поз. по ПЛ	Наименование и обозначения	Количество	Площадь, м <sup>2</sup>			Строительный объем, м <sup>3</sup>
			Этажность	квартир	застройки	
з/н	здания	всего	здания	всего	здания	всего
<b>Проектируемые здания и сооружения</b>						
1	Многоквартирный жилой дом (КН60:27:0060302:16)	9;9;9 :7;5	1	229	229	2350,29
2	Многоквартирный жилой дом	9	1	234	234	1759,63
3	Многоквартирный жилой дом	9	1	234	234	1759,63
<b>Перспективное строительство</b>						
2	Многоквартирный жилой дом	9	1	234	234	1756,63
3	Многоквартирный жилой дом	9	1	234	234	1756,63
<b>Экспликация площадок благоустройства</b>						
Поз.	Наименование	Кол-во, шт	Площадь, м <sup>2</sup>	Кол-во М-мест шт.	Примечание	
I.1	Площадка для временной парковки легкового автотранспорта	1		8 м-мест	72 м- места КН60:27:0060302:16	
I.2	Площадка для временной парковки легкового автотранспорта	1		8 м-мест		
I.3	Площадка для временной парковки легкового автотранспорта	1		8 м-мест		
I.4	Площадка для временной парковки легкового автотранспорта	1		8 м-мест		
I.5	Площадка для временной парковки легкового автотранспорта	1		20 м-мест		
I.6	Площадка для временной парковки легкового автотранспорта	1		6 м-мест		
I.7	Площадка для временной парковки легкового автотранспорта	1		14 м-мест		
II.1	Площадка для подземных мусорных контейнеров	1	51,0		КН60:27:0060302:16	
III.1	Детская игровая площадка	2	148,0			
IV.1	Спортивная площадка	1	72,0			
V.1	Площадка для отдыха	1	34,0			

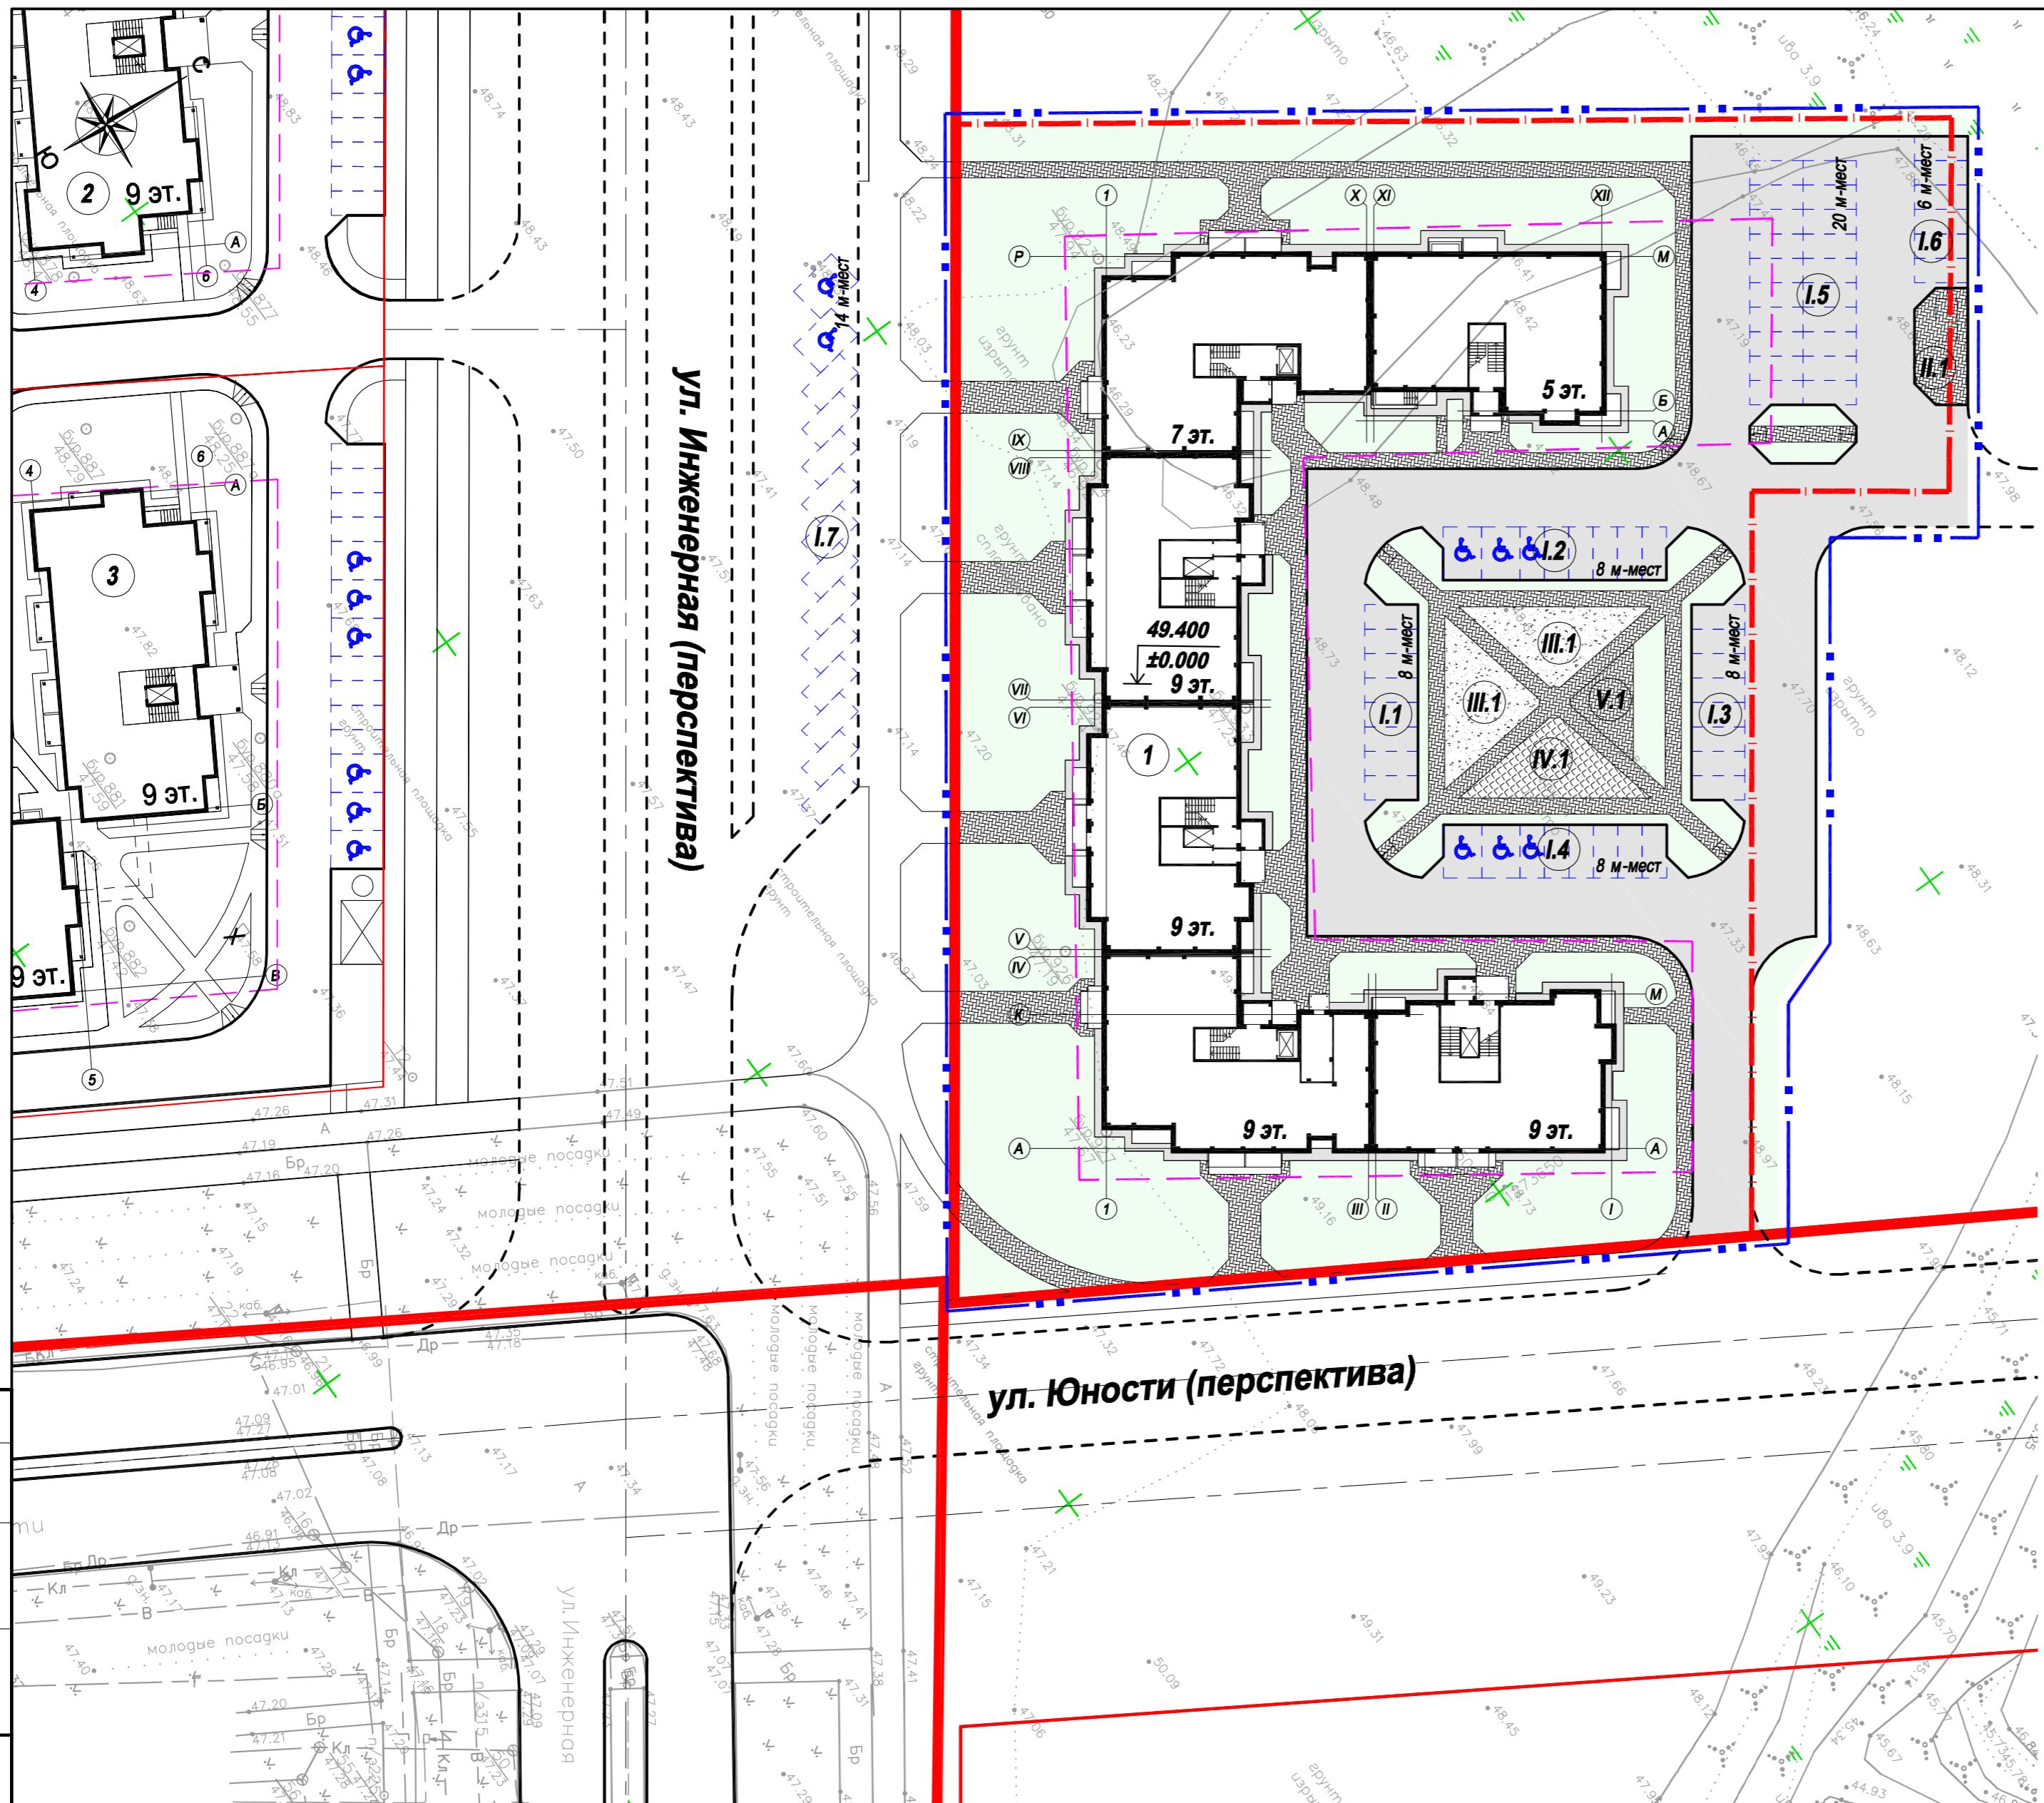

Примечание:  
 1. Топографическая съемка М:1:500 выполнена ЗАО "ПсковТИСИз" в декабре 2015 г.;  
 2. Система координат МСК-60;  
 3. Система высот - Балтийская.

Изм.	Кол. уч.	Лист	№ док.	Подп.	Дата	Многоквартирный 6-секционный жилой дом по адресу:		
						Разработал	Юндин	Стадия
								Лист
						г.Псков, район Запсковье, земельный участок с КН 60:27:0060302:16		
								П
								3
						Схема планировочной организации земельного участка.		
						ООО "Архитектурное бюро А.В. Студио"		
						M:1:500		