


микрорайон №56

ул. Хариса Юсупова

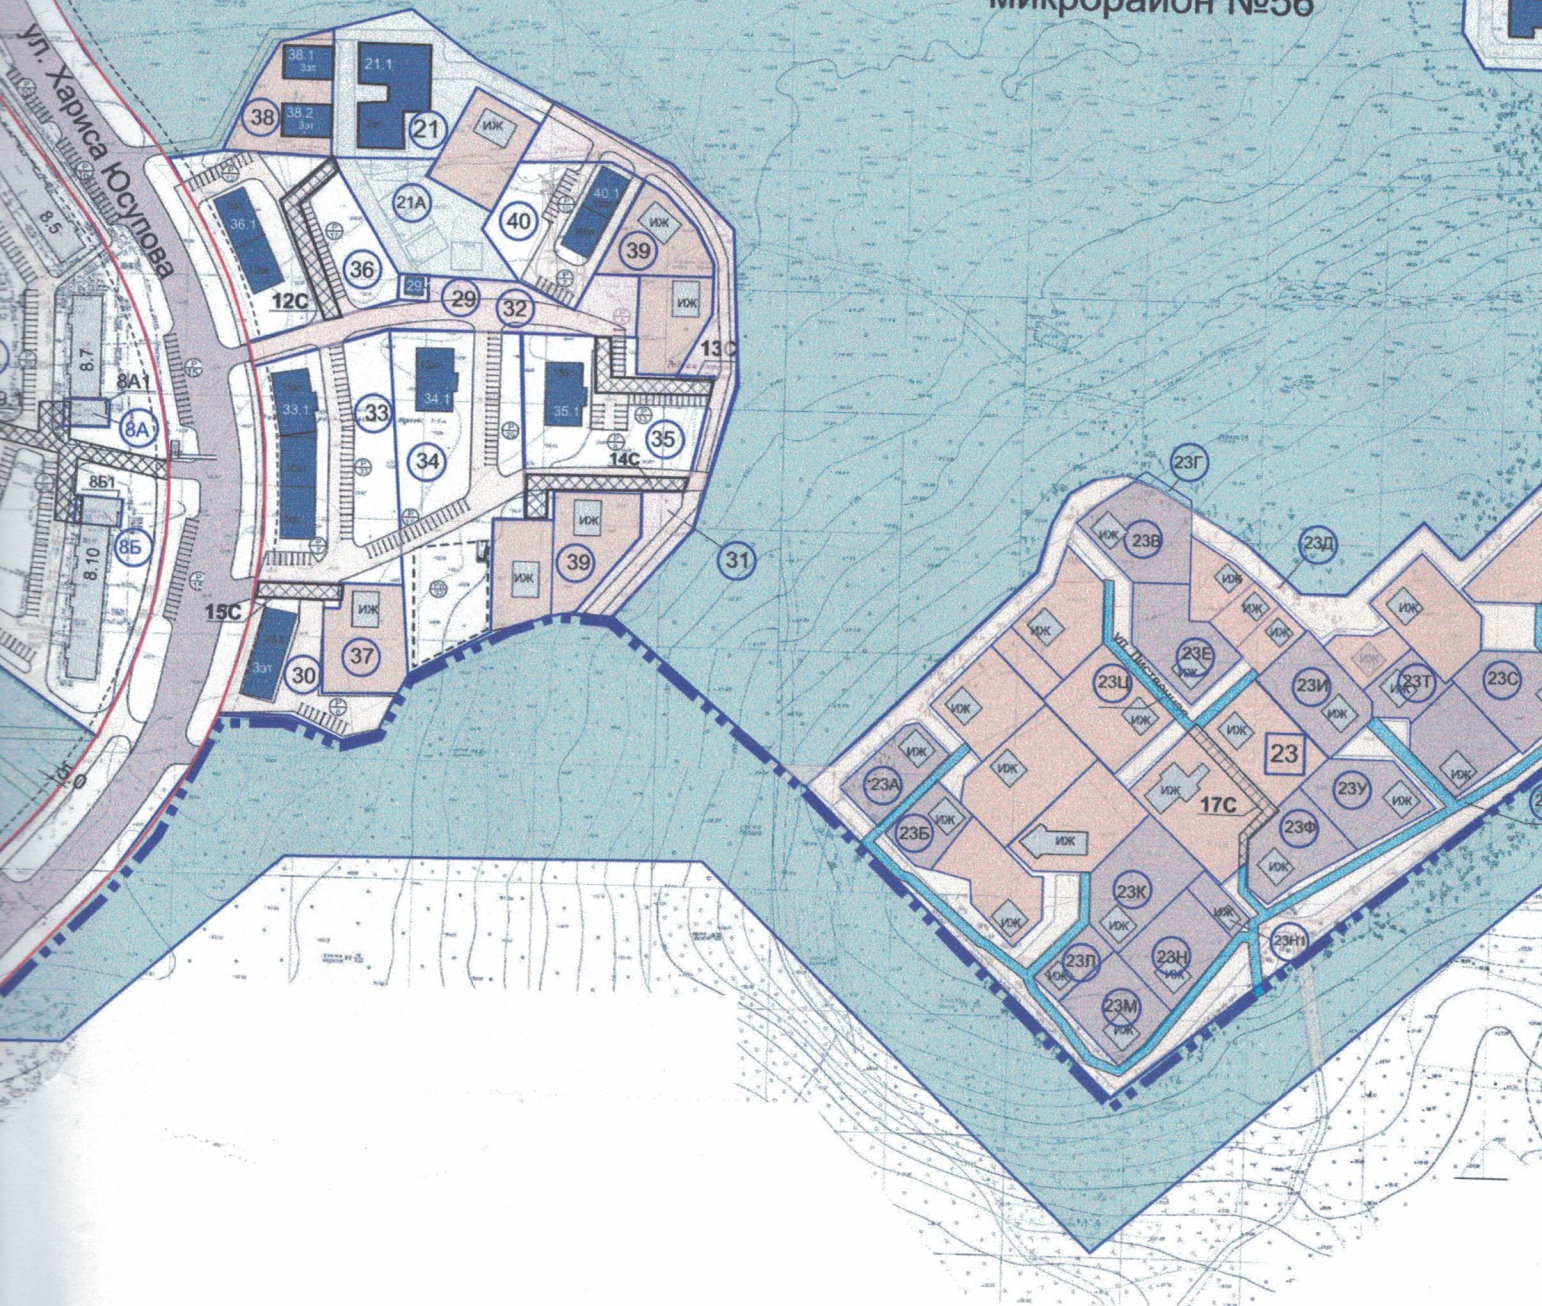

ПАРАМЕТРЫ ЗАСТРОЙКИ микрорайона №54

№ земельного участка	Баланс территории земельного участка			Наименование объекта	Этажность	Площадь застройки кв.м.	Площадь объекта, кв.м. (в т.ч. по видам для многофункциональных объектов)
	Площадь застройки га	Площадь покрытия га	Площадь озеленен. га				
100	0,0120	0,0130	0,0850	Индивидуальный жилой дом	2	120,0	192,0
7%	7%	7%	86%				
574	0,0060	0,0030	0,0484	Индивидуальный жилой дом	1	60,0	96,0
10%	6%	84%					
86	0,0120	0,0130	0,0836	Индивидуальный жилой дом	2	120,0	192,0
11%	12%	77%					
65	0,0120	0,0130	0,0815	Индивидуальный жилой дом	2	120,0	192,0

ПАРАМЕТРЫ ЗАСТРОЙКИ микрорайона №55

№ зем. уч-ка на плане	Площадь земельного участка, га	Баланс территории земельного участка			№ на плане	Наименование объекта	Этажность	Площадь застройки кв.м.	Площадь объекта, кв.м. (в т.ч. по видам для многофункциональных объектов)
		Площадь застройки га	Площадь покрытия га	Площадь озеленен. га					
1	3,3962	1,1161	1,2400	1,0401	1.1	Общественное учреждение школы на 1500 уч. (проект)	2-4	11161,0	26862,0
		33%	37%	30%					
2	0,2499	0,0580	0,0169	0,1750	2.1	Объект оздоровительного назначения (проект)	1	580,0	517,0
		23%	8%	70%					
3	1,8363	0,3052	0,8655	0,6656	3.1	Многоквартирный дом в 5 этажей и выше с встроенными магазинами, помещениями, в том числе: жилая часть, объект социально-бытового назначения	10	1052,0	8416,0
		17%	47%	36%					
									7576,0

ПАРАМЕТРЫ ЗАСТРОЙКИ микрорайона №56

№ зем. уч-ка на плане	Площадь земельного участка, га	Баланс территории земельного участка	
		Площадь застройки га	Площадь покрытия га
22	2,0328	0,5075	0,8937
		100%	25%