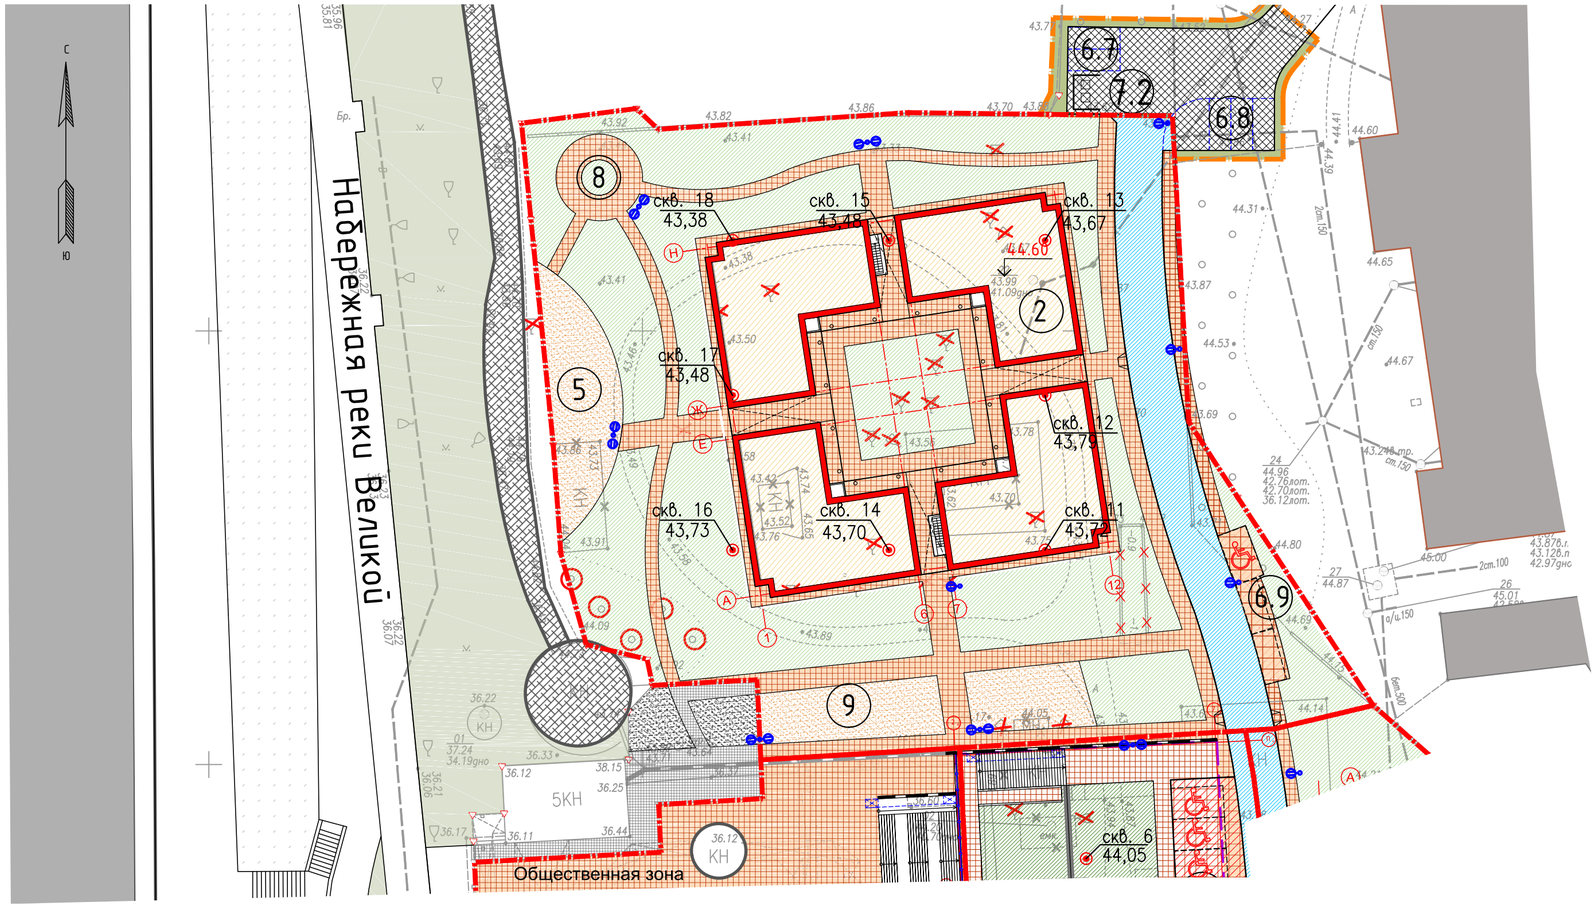

Экспликация зданий и сооружений

Номер на плане	Наименование	Площадь, м.кв.
2	Жилой корпус (Патио)	1400,30
5	Детская площадка	178,00
6.7	Гостевая автостоянка на 2 машино-места	30,00
6.8	Гостевая автостоянка на 4 машино-места	60,00
6.9	Гостевая автостоянка на 3 машино-места	45,00
7.2	Контейнерная площадка для ТБО	12,00
8	Площадка для отдыха взрослого населения	70,00
9	Спортивная площадка	255,00

Технико-экономические показатели в границах участка

Наименование	Ед. изм.	Количество	Примечание
Площадь земельного участка	$м^2$	5502,00	
Площадь застройки, в т.ч.:	$м^2$	1400.30	
площадь застройки Патио (корпус 2)	$м^2$	1400,30	
Площадь благоустройства	$м^2$	4336,40	в т.ч. в арках, галереях 234,7 $м^2$
Асфальтобетонное покрытие по грунту	$м^2$	403,70	
Площадь мощения по грунту, в. т.ч.:	$м^2$	1350.30	
Тротуарная плитка	$м^2$	*1296,30*	в т.ч. в арках, галереях 234,7 $м^2$
Усиленное покрытие тротуарной плиткой	$м^2$	*54,00*	
Площадь озеленения по грунту, в т.ч.	$м^2$	2582.40	
Площадь газона	$м^2$	*2149,30*	
Площадь набивного покрытия	$м^2$	*433,10*	

Благоустройство за границей участка

Наименование	Ед. изм.	Количество	Примечание
Площадь благоустройства за границей участка	$м^2$	673,40	
Асфальтобетонное покрытие по грунту	$м^2$	309,60	
Площадь мощения по грунту, в. т.ч.:	$м^2$	210.30	
Тротуарная плитка	$м^2$	*210,30*	
Площадь озеленения по грунту, в т.ч.	$м^2$	153.50	
Площадь газона	$м^2$	*73,30*	
Площадь набивного покрытия	$м^2$	*80,20*	

УСЛОВНЫЕ ОБОЗНАЧЕНИЯ

- Граница проектируемых участков
- Новое строительство
- Существующие здания за границами участка
- Существующая крепостная стена
- 1.1 — Номер зданий и сооружений по экспликации
- Асфальтобетонное покрытие на уровне земли
- Мощение плиткой на уровне земли
- Мощение плиткой по усиленному основанию на уровне земли
- Газон на уровне земли
- Набивное покрытие
- скв. 8 / 44,50 — Геологические скважины
- Мощение плиткой на уровне земли за границей участка
- Набивное покрытие за границей участка
- Асфальтобетонное покрытие за границей участка
- Газон на уровне за границей участка
- Опора освещения

Изм.	Кол. уч.	Лист	№ док.	Подп.	Дата	ЯП-473/16-01-00-ПЗУ		
						Строительство многоквартирного жилого дома «Патио» на земельном участке по адресу: г. Псков, ул. Советская 29		
							Стадия	Лист	Листов
Разработал		Морозов					П	2	
ГИП		Морозов				Схема планировочной организации земельного участка М 1:500	ООО "Эстпромпроект"		

Формат А2