


Условные обозначения:

- - красная линия улицы;
- ▬ - граница земельного участка КН60:18:0060601:428;
- ▬ - границы смежных земельных участков;
- ▬ - граница участка благоустройства;
- ▬ - охранный зона ВЛ 110кВ;
- проектируемые здания и сооружения;
- места для временного хранения легкового автотранспорта;
- здания и сооружения, подлежащие сносу
- проектируемый проезд (асфальтобетон с бордюром из бортового камня БР100.30.15);
- проектируемый тротуар (брусчатка/асфальтобетон с бордюром из бортового камня БР100.20.8);
- проектируемая бетонная отмостка;
- проектируемая детская игровая/спортивная площадка (песок)
- проектируемый газон (плодородный грунт 15 см с посевом семян многолетних трав)
- проектируемая площадка для занятия спортом (резиновая плитка)

Ведомость жилых и общественных зданий и сооружений

Экспликация площадок благоустройства

Номер на плане	Наименование и обозначение	Этажность	Количество		Площадь, м²				Строительный объем, м³		Поз.	Наименование	Кол-во, шт	Площадь, м²	Примечание	
			зданий	квартир	здания	застройки	общая нормируемая	зданий	Всего	зданий						Всего
Проектируемые здания и сооружения																
1	Многоквартирный жилой дом	9	1	264	264	1836,94	1836,94	9607,05	9607,05	45781,43	45781,43	I	Площадка для временной парковки легковых автомобилей	1	8 м-мест	
2	БКТП	1	1			25,0	25,0					II	Площадка для временной парковки легковых автомобилей	1	69 м-мест (КН60:18:0060601:439)	
Существующие здания и сооружения																
5.1	Многоквартирный жилой дом	9	1									III	Площадка для мусорных контейнеров, крупногабаритного мусора	1	38,0	
5.2	Магазин товаров первой необходимости	9	1									IV	Детская игровая площадка	1	128,0	
6	Многоквартирный жилой дом	9	1									V	Спортивная площадка	1	42,0	
												VI	Площадка для отдыха	1	32,0	

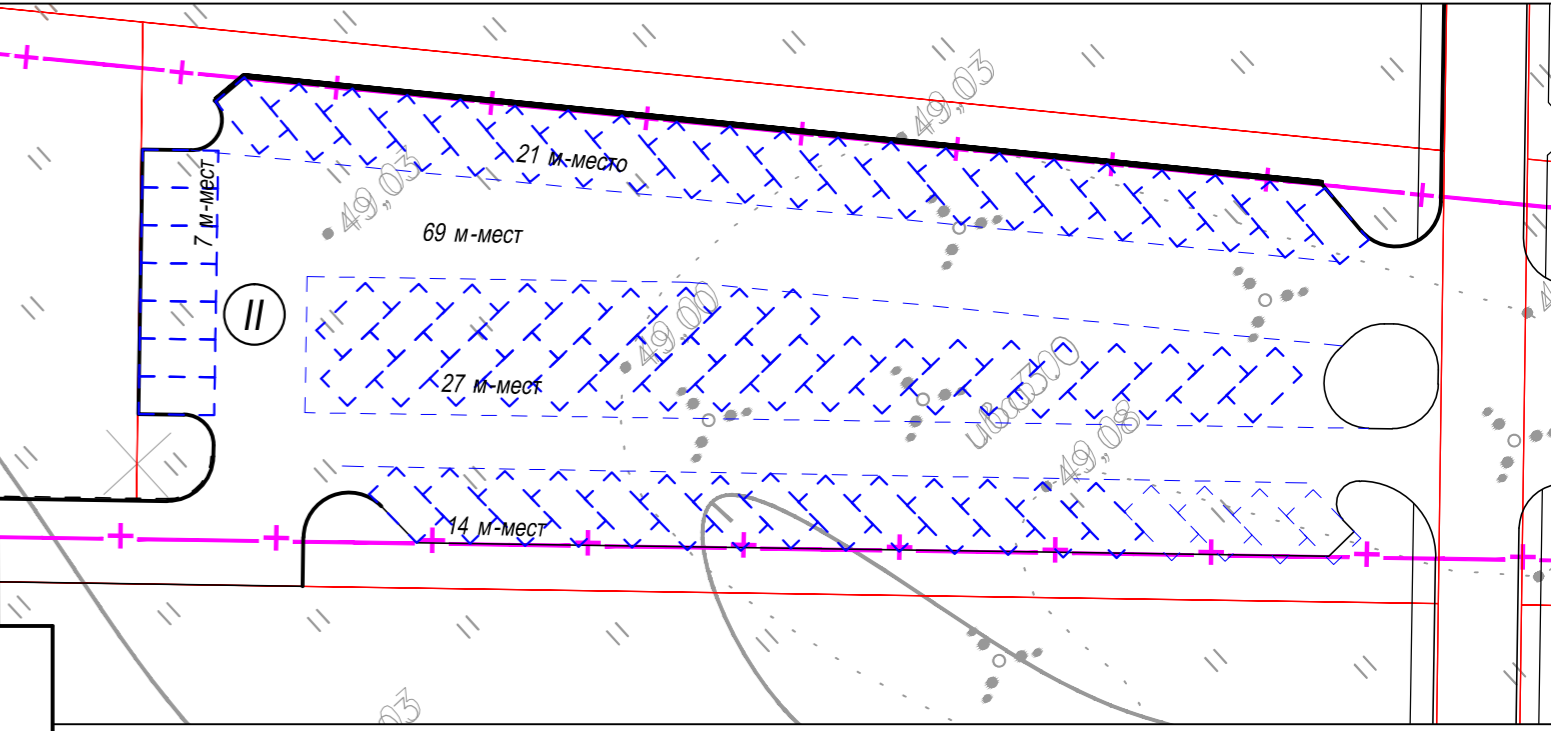

06-ABC-П-03/2015-ПЗУ					
Многоквартирный жилой дом в 14-ом квартале комплексной жилой застройки, расположенный по адресу: Псковская область, Псковский район, д. Борисовичи, земельный участок с КН 60:18:0060601:428					
Изм.	Кол. уч.	Лист	№ док.	Подп.	Дата
Разработал	Юндин				
Стадия			Лист	Листов	
П			3	7	
Схема планировочной организации земельного участка.					
М 1:500					
ГИП	Попов				