


План благоустройства

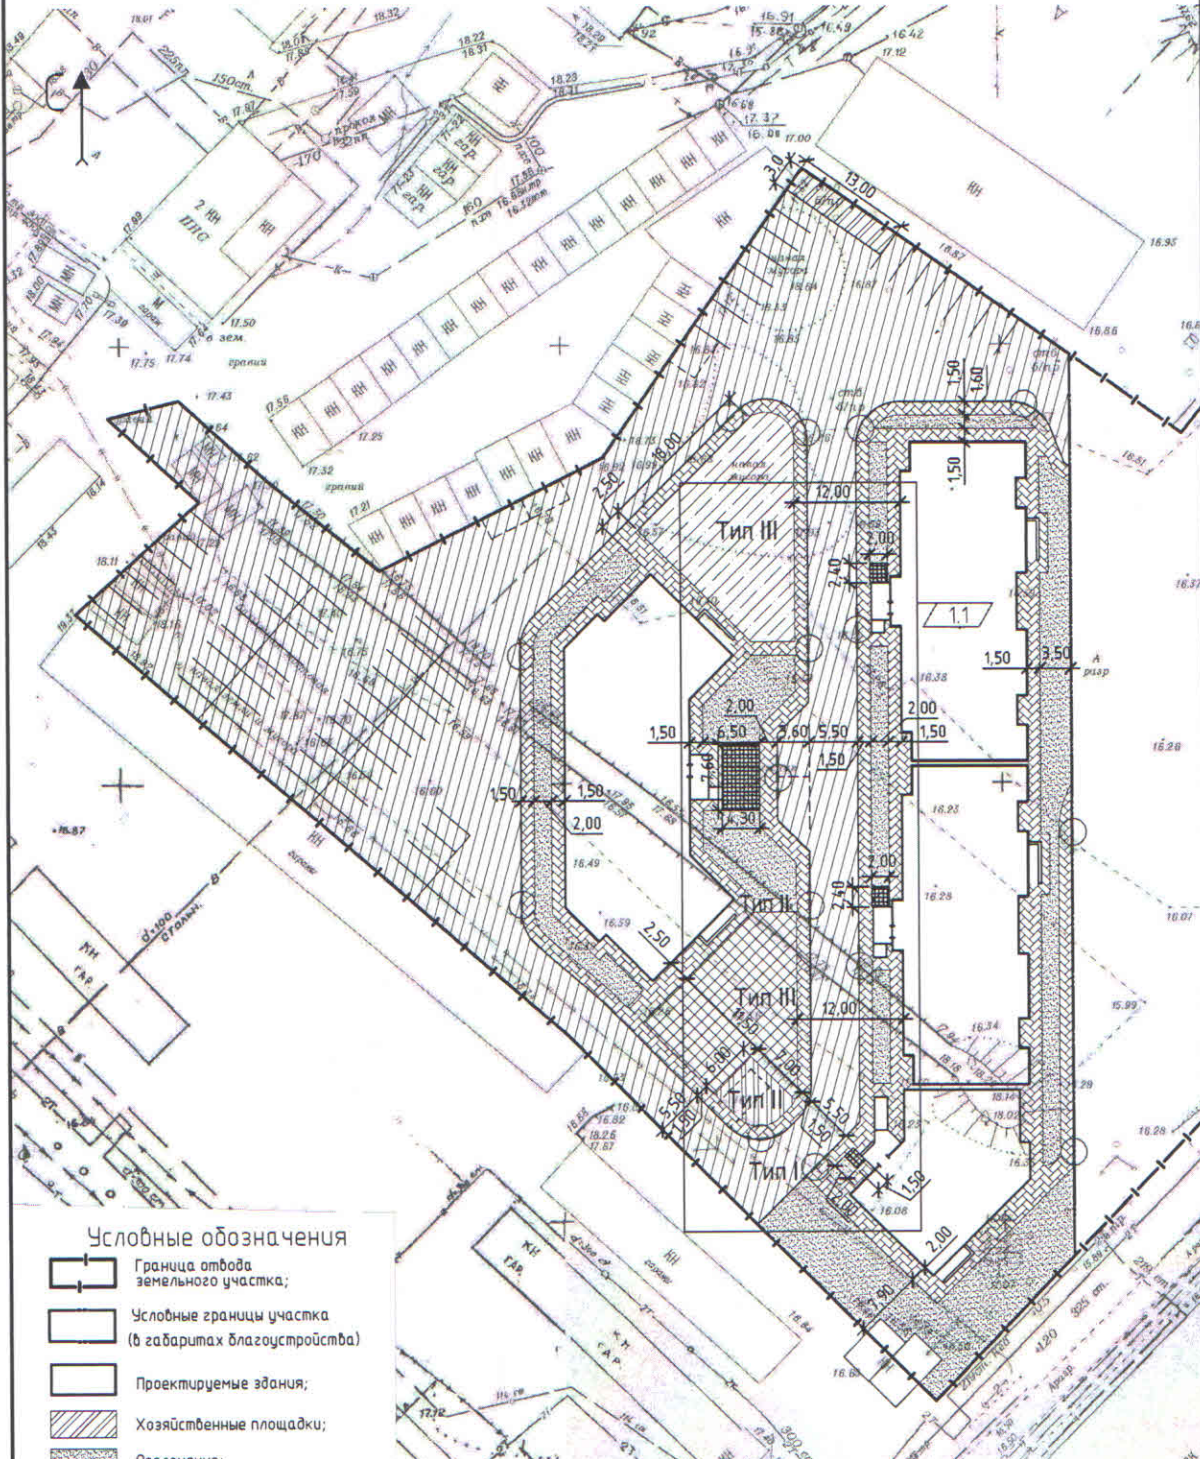

- Условные обозначения**
- Граница отвода земельного участка;
 - Условные границы участка (в габаритах благоустройства);
 - Проектируемые здания;
 - Хозяйственные площадки;
 - Озеленение;
 - Проезды;
 - Спортивные площадки;
 - Детские площадки;
 - Отмостка и тротуары;
 - Зоны отдыха взрослого населения;
 - Пониженный бордюрный камень

					14-064 ПЗУ 1			
					Комплекс многоквартирных жилых домов со встроенными торговыми помещениями по адресу: Ростовская обл., г. Таганрог, ул. 1-я Котельная, 6			
1	2	-	-	06.2015	1-й этап строительства Корпус №1 и Корпус №2	Стадия	Лист	Листов
Изм.	Кол.уч.	Лист	№ док.	Подп.		п	5	
1.2 Разработчик: Шляхова Минулун					План благоустройства		ООО "Новый Проект"	
Н.Контр. Ташлыкб								