


ВЕДОМОСТЬ ЖИЛЫХ И ОБЩЕСТВЕННЫХ ЗДАНИЙ И СООРУЖЕНИЙ

Номер на плане	Наименование и обозначение	Этажность	Количество			Площадь, м <sup>2</sup>				Строительный объем, м <sup>3</sup>	
			Зданий	Квартир		Застройки		Общая нормируемая		Здания	Всего
				Здания	Всего	Здания	Всего	Здания	Всего		
1	Многоэтажный жилой дом с подземной автостоянкой:	8-9	1	-	-	1622,21	1622,21	-	-	-	-
1.1	Секция № 1	8-9	1	-	-	-	-	-	-	-	-
1.2	Секция № 2	8-9	1	-	-	-	-	-	-	-	-
1.3	Подземная автостоянка	-	1	-	-	-	-	-	-	-	-
2	Трансформаторная подстанция (ТП)	1	1	-	-	32,30	32,30	-	-	-	-
3	Подпорная стена	-	1	-	-	-	-	-	-	-	-
4	Площадка для отдыха взрослого населения	-	1	-	-	42,00	42,00	-	-	-	-
5	Площадка для игр детей	-	1	-	-	57,00	57,00	-	-	-	-
6	Площадка для занятий физкультурой	-	1	-	-	57,00	57,00	-	-	-	-
7	Площадка для хозяйственных целей - площадка для мусорных контейнеров	-	1	-	-	8,60	8,60	-	-	-	-

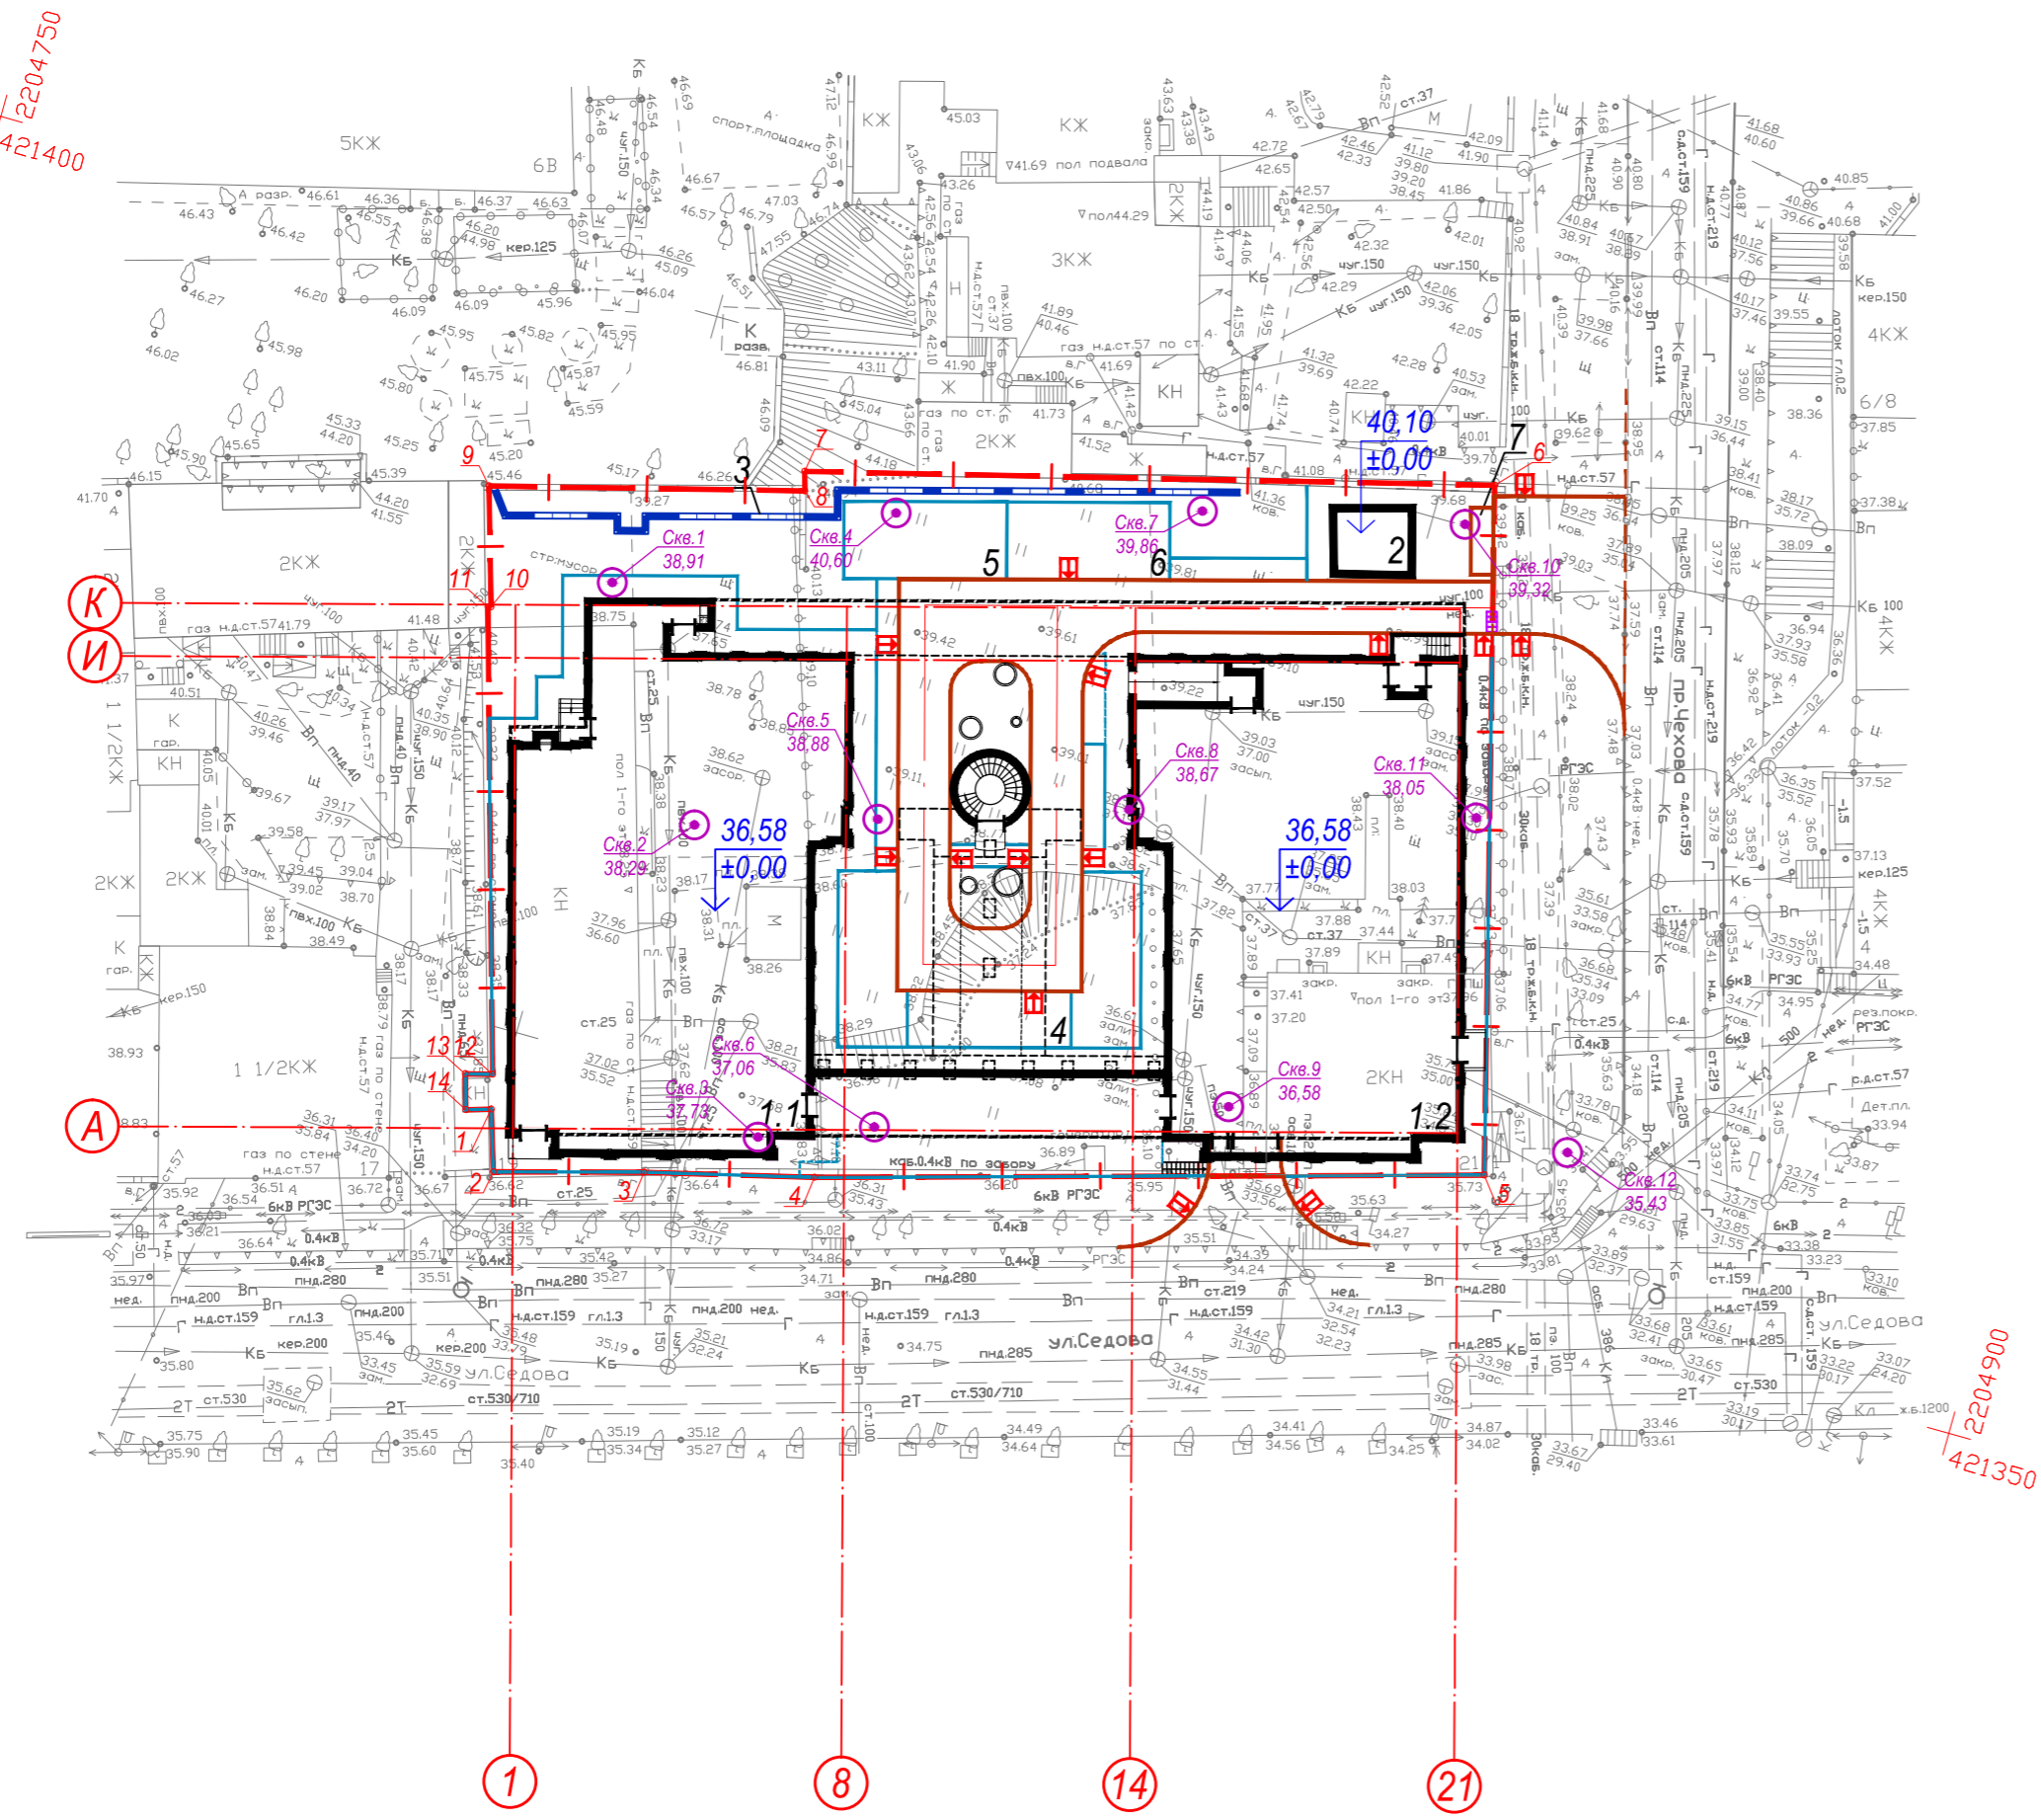

Каталог координат

Обозначение угловых точек осей	Координаты	
	X	Y
Земельный участок с КН 61:44:0041017:470		
1	421344.59	2204799.75
2	421340.57	2204801.01
3	421343.28	2204810.79
4	421346.03	2204821.91
5	421358.31	2204865.24
6	421403.17	2204853.41
7	421391.57	2204808.48
8	421390.31	2204808.85
9	421384.91	2204788.31
10	421377.11	2204790.63
11	421377.06	2204790.43
12	421346.87	2204799.20
13	421346.41	2204797.43
14	421344.10	2204798.11

УСЛОВНЫЕ ОБОЗНАЧЕНИЯ:

- - Граница отведенного земельного участка с КН 61:44:0041017:470
- Дождеприемный колодец с фильтр-патроном
- скв. 1 - Геологическая скважина
- 16,16 - Геологическая скважина
- Пандус для движения маломобильных групп населения (МГН)

1. Система координат - МСК-61.
2. Привязка (разбивка на местности) границы отведенного земельного участка с КН 61:44:0041017:470 выполнена в координатах системы координат МСК-61.
3. Конструкции пандуса для движения маломобильных групп населения (МГН) приведена на листе № 9 настоящего комплекта чертежей.

17/07-2020-ПЗУ.ГЧ					
2	-	Зам.	08-22	<i>[Signature]</i>	08.22г
1	-	Зам.	06-22	<i>[Signature]</i>	06.22г
Изм.	Кол.уч.	Лист	№ док.	Подпись	Дата
Разработал	Вальдман	<i>[Signature]</i>	04.22г	<i>[Signature]</i>	04.22г
Проверил	Кашин	<i>[Signature]</i>	04.22г	<i>[Signature]</i>	04.22г
Н. Контр.	Балацун	<i>[Signature]</i>	04.22г	<i>[Signature]</i>	04.22г

Многоэтажный жилой дом с подземной автостоянкой  
расположенного по адресу: г. Ростов-на-Дону, ул. Седова,  
кадастровый номер: 61:44:0041017:470

Раздел 2		
"Схема планировочной организации земельного участка"		
Стадия	Лист	Листов
П	2	

Схема планировочной организации земельного участка  
М 1:500

ООО "ПИК Основа"

Согласовано

Имя, № подл. Подпись и дата Взам. инв. №