

Ведомость жилых и общественных зданий и сооружений

Номер на плане	Наименование и обозначение	Этажность	Количество				Площадь, м2		Средний объем, м3	
			Здания		Застройки		Здания	Всего	Здания	Всего
			Здания	Всего	Здания	Всего				
1	Проектируемый жилой дом	10	61	773.24	773.24	6457.22	6457.22	21904.62	21904.62	

Условные обозначения

Обозначение	Наименование	Примечание
	Здания и сооружения проектируемые	
	Существующие здания и сооружения подлежащие демонтажу	
	Номер здания (сооружения) на генплане по ведомости зданий и сооружений	
	Этажность проектируемого здания	
	Абсолютная отметка, соответствующая условной нулевой отметке здания	
	Автостоянка для МГН	
	Проектируемые тротуары	
	Проектируемые проезды	
	Проектируемые площадки	
	Проектируемое озеленение	
	Граница земельного участка по градплану	
	Граница благоустройства	
	Линия отступа от границ земельного участка по градплану	
	Границы охраняемых зон инженерных сетей по градплану	
	Госгтебля парковка жилой части	
	Автостоянка жилой части	
	Временная стойка легковых автомобилей сотрудников офиса	
	Контейнер для сбора мусора	
	Притопленный бордюрный камень	
	Координатная привязка. Система координат	

14/П-2021-ПЗУ	
1	10-этажный жилой дом по адресу: Республика Мордовия, г. Саранск, ул. Республиканская
Изм.	Кол. уч. Лист № док. Подп. Дата
ГИП	Эренберг
Исполнил	Федонин
Проверил	Федонин
И.контр.	Эренберг
Специальность	Лист
П	2
000 "Архитектурное бюро КЭП"	
Схема планировочной организации земельного участка	
Формат А2	


ЭКСПЛИКАЦИЯ ПЛОЩАДОК

Поз.	Наименование	Площадь, м²		Примечание
		Проектная	Расчетная	
а	Площадка для занятых физкультурой	24.0	24.0	
б	Площадка для игр детей	86.5	84.0	
в	Площадка для отдыха взрослого населения	13.6	12.0	
г	Площадка для хозяйственных целей	56.6	36.0	
д	Площадка для мусоросборников	26.1	26.1	
		423.8	398.1	

Баланс территорий

№ п/п	Наименование	Площадь, м2		Баланс территории, %
		В границах благоустройства	В границах застройки	
	Площадь застройки	773.2	0.0	30.5
	Площадь озеленения	346.1	19.4	13.7
	Площадь покрытия проездов	524.4	368.0	20.7
	Площадь тротуаров	415.8	76.2	16.4
	Площадь площадок	423.8	0.0	16.7
	Площадь отмостки	49.7	0.0	2.0
7	Площадь участка	2533.0	463.6	100.0

- Ра збыочный чертеж здания выполнен в координатных привязках.
- Координаты относятся к точкам пересечения крайних осей здания и осей проездов.
- Разбивку осей, вписку контура здания производить согласно чертежам раздела АР, КР.
- Ра змеры на плане даны в метрах
- Границы охраняемых зон инженерных сетей, установленные по градплану корректируются на основании технических условий на вынос сетей.

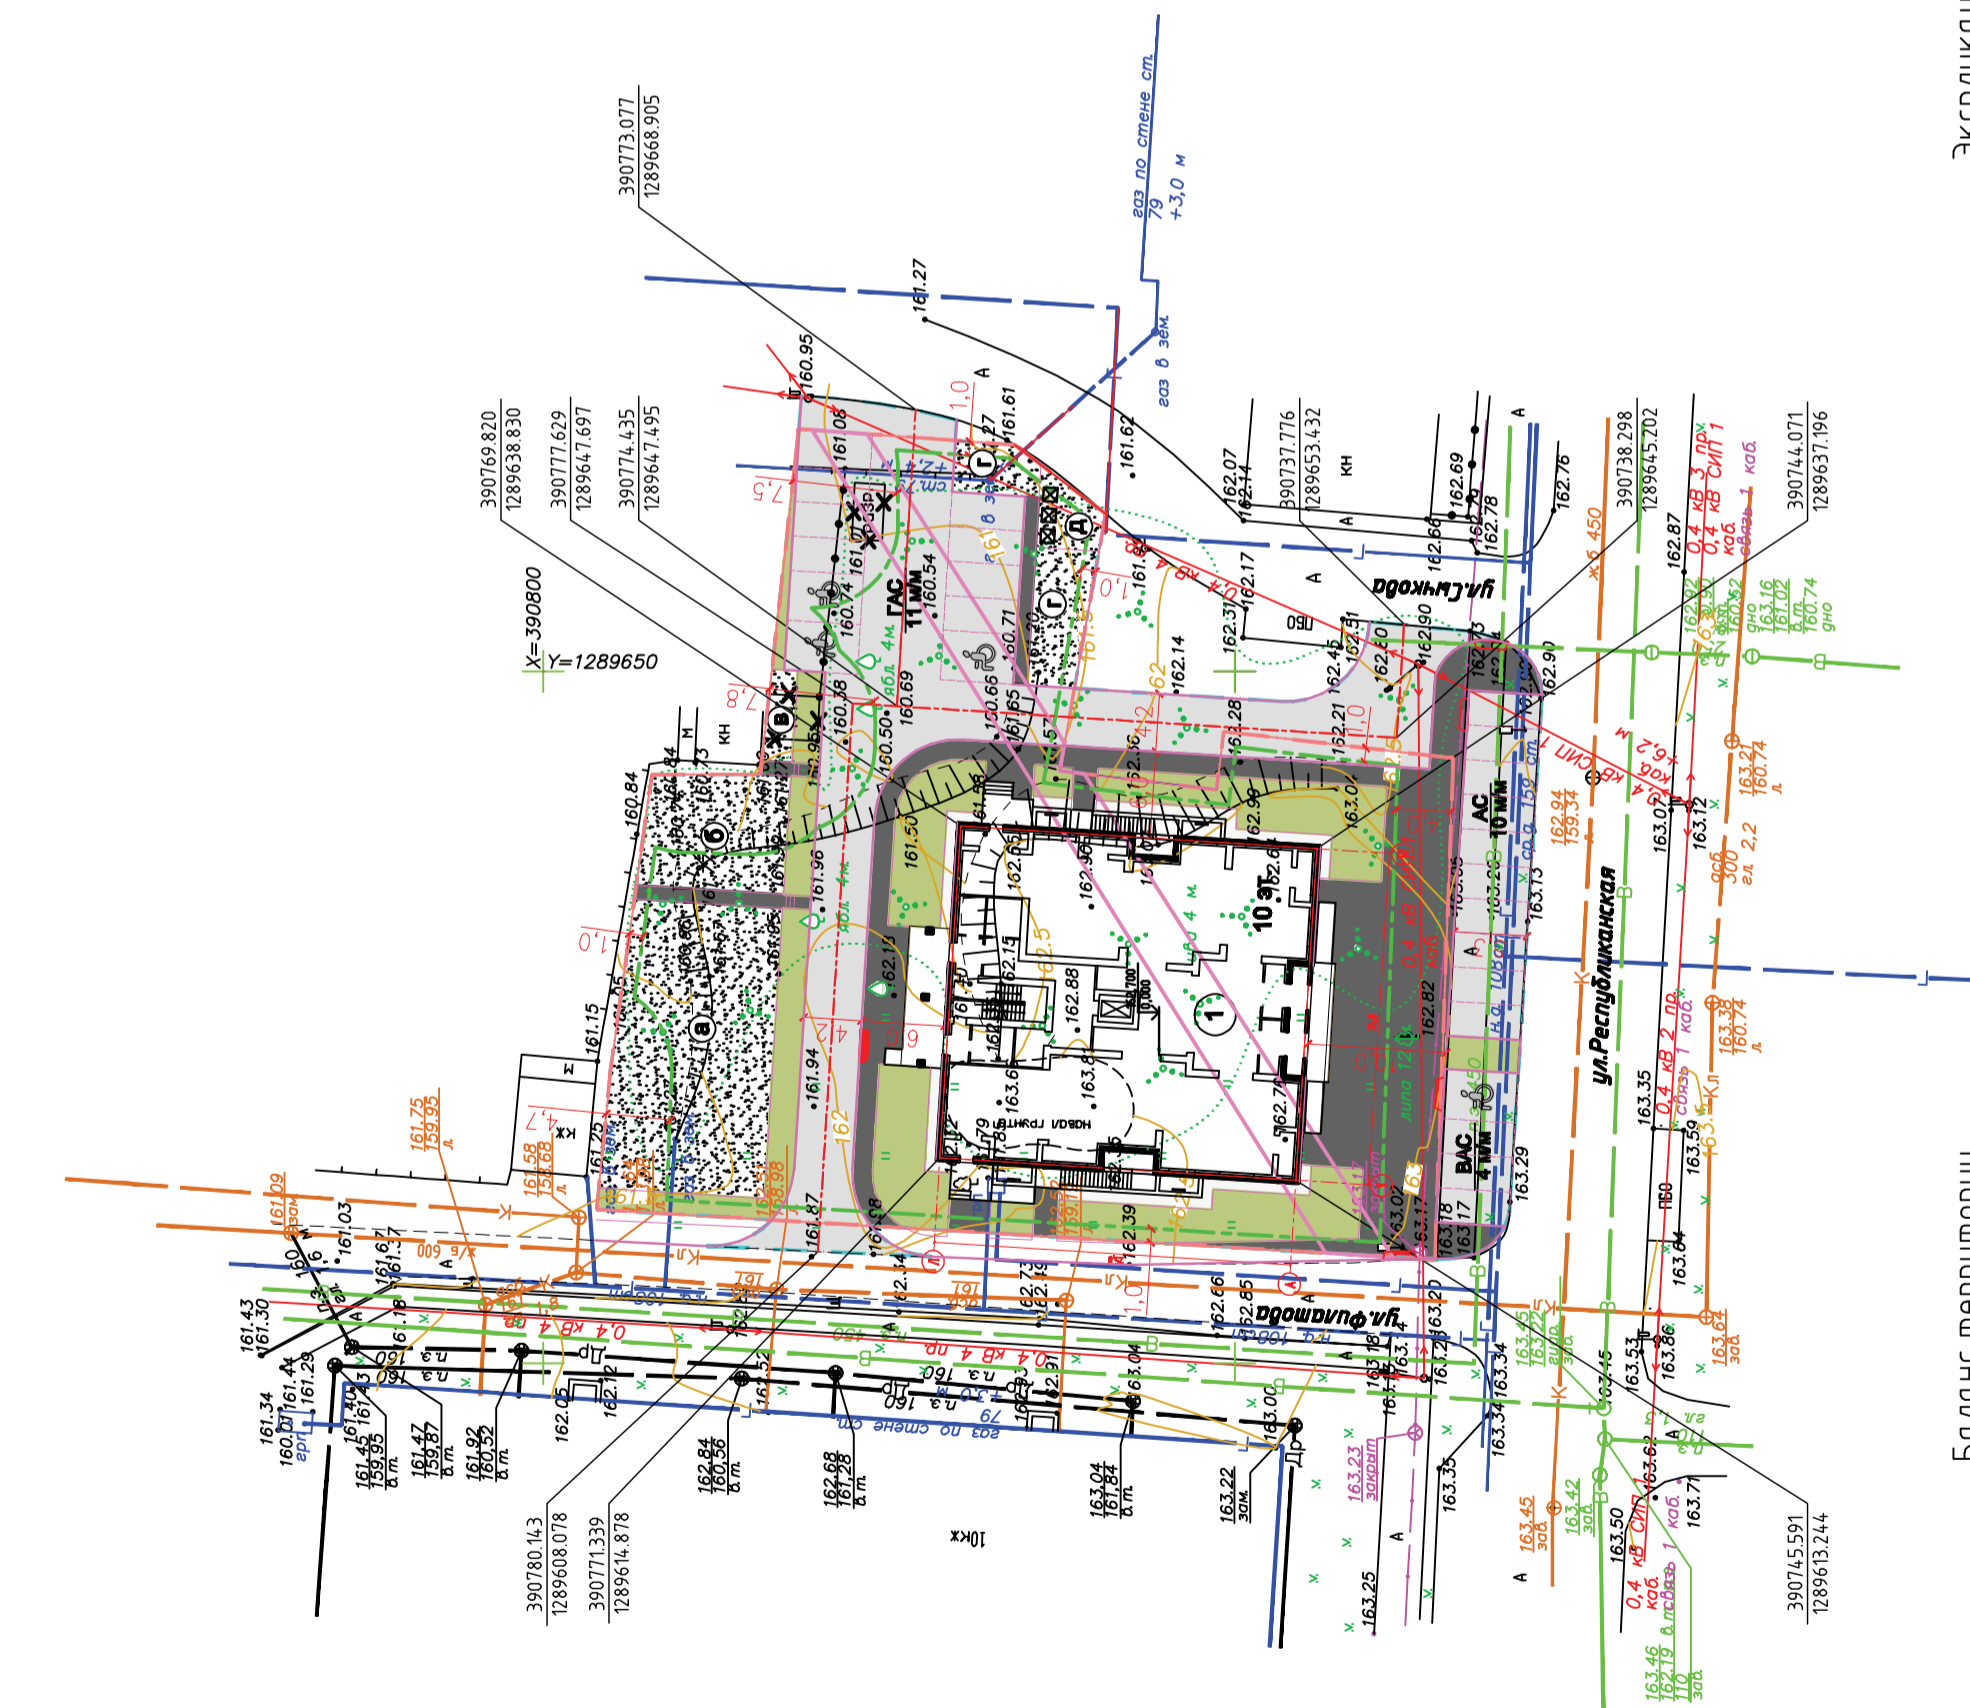

Инд. № подл.	Подп. и дата
Создано	№
Взам. инд. №	