


Схема планировочной организации земельного участка М 1:500.


Экспликация площадок

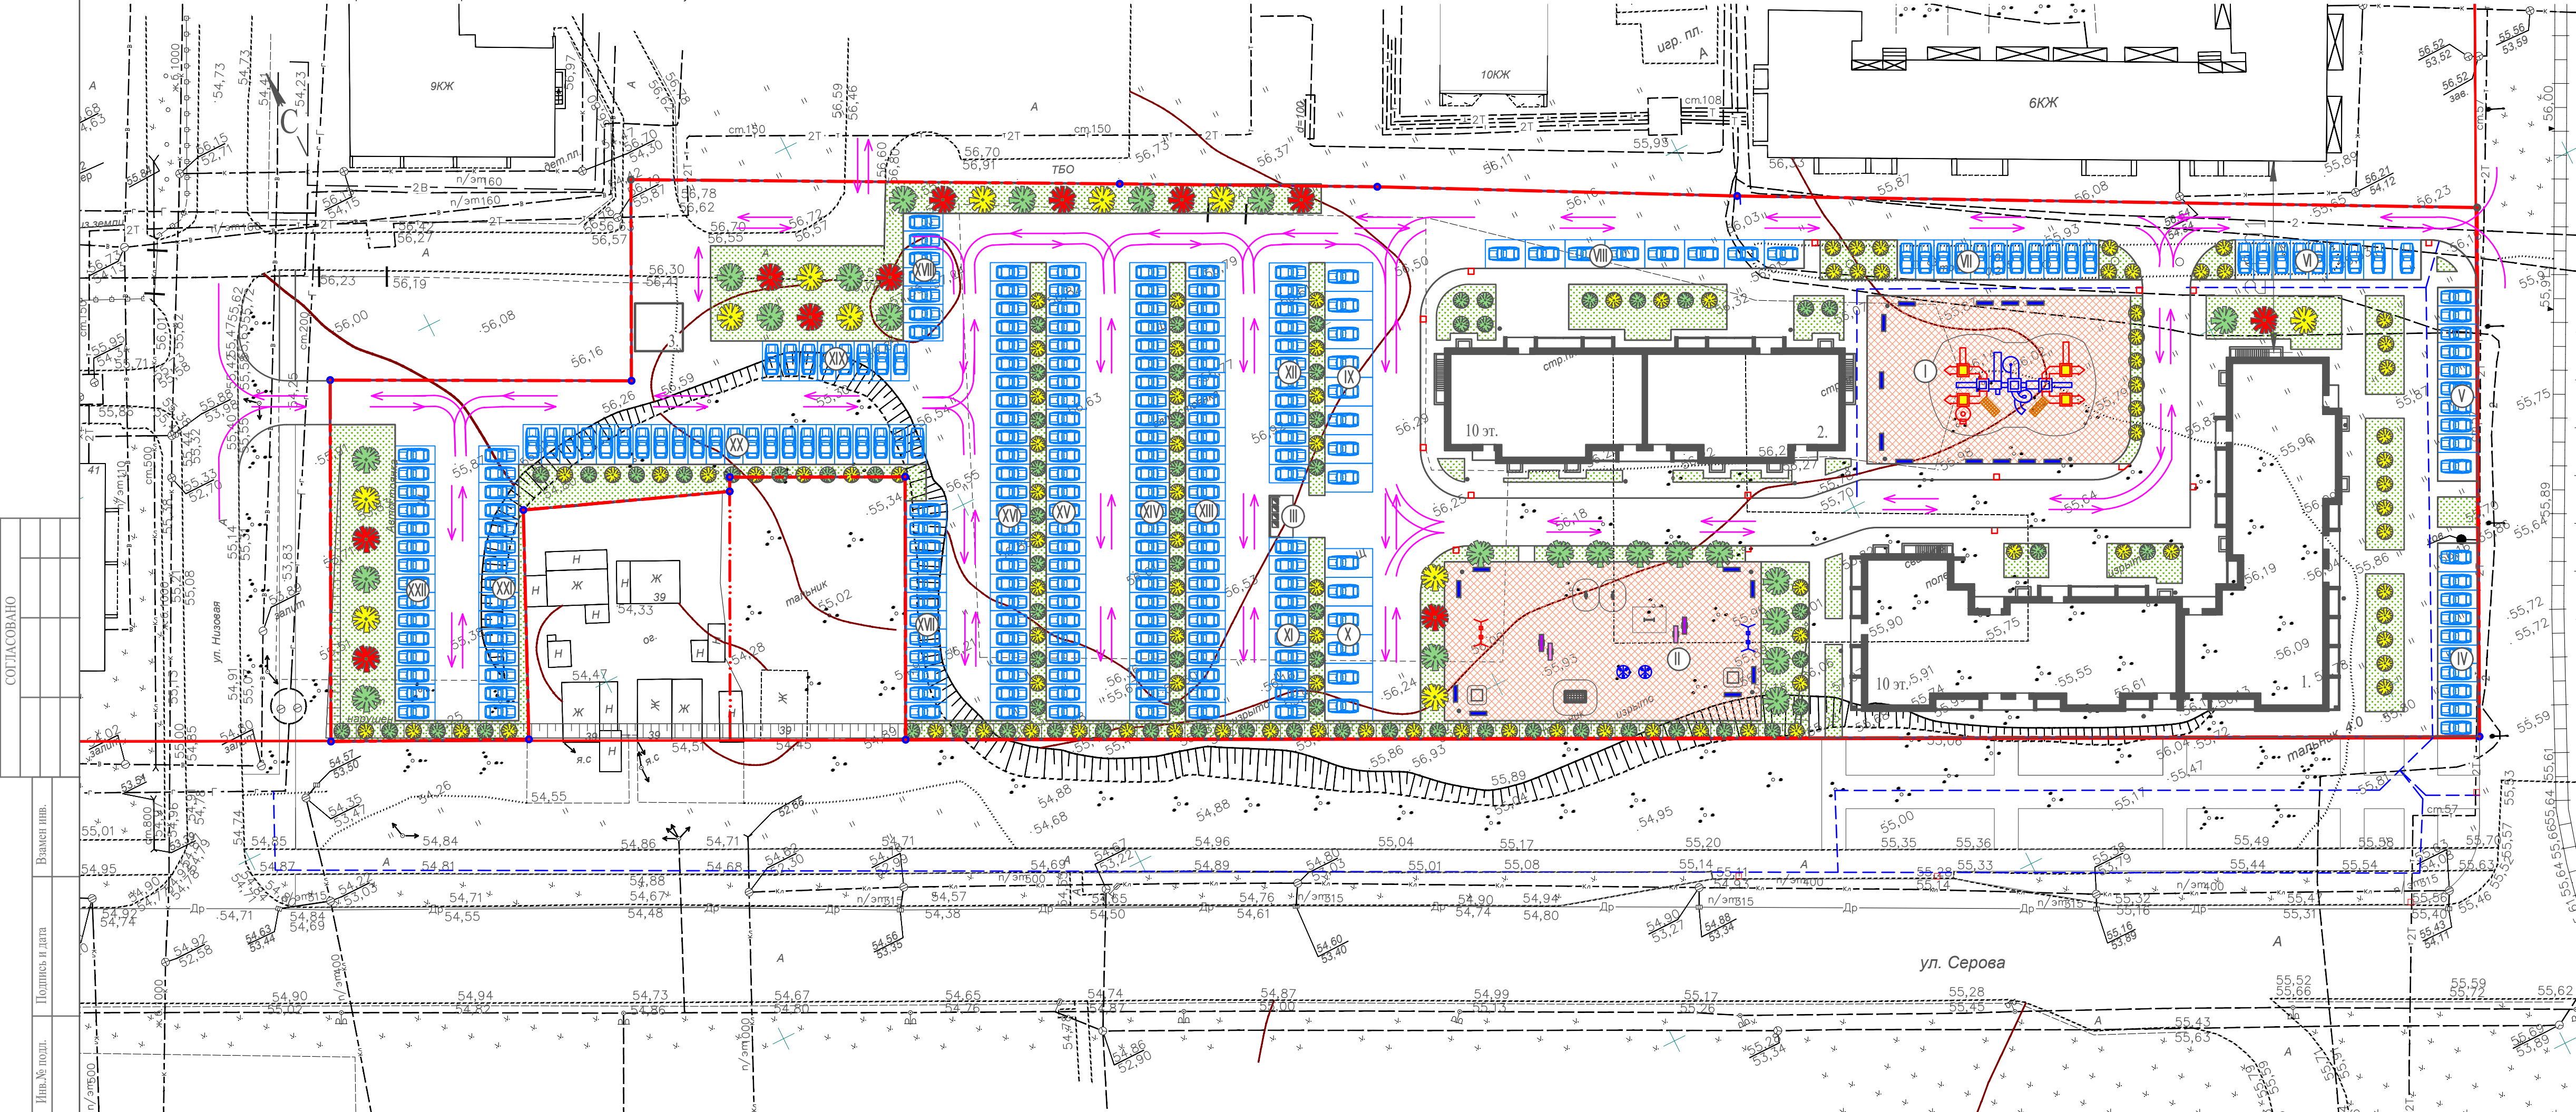


NN	Наименование	Ед. изм.	Колич.	Примечание
I	Комплексная физкультурно-игровая площадка для детей ст. возраста с местами отдыха взрослых	м.кв.	695,30	
II	Комплексная физкультурно-игровая площадка для детей млад. возраста с местами отдыха взрослых	м.кв.	793,00	
III	Площадка хозяйственная (для мусор.контейнеров)	м.кв.	15,84	
Автостоянки суммарной вместимостью 267 м/мест				
IV	Автостоянка на 10 м/мест			включая 1 м/м для МГН
V	Автостоянка на 10 м/мест			включая 1 м/м для МГН
VI	Гостевая автостоянка на 9 м/мест			включая 2 м/м для МГН
VII	Гостевая автостоянка на 11 м/мест			
VIII	Автостоянка для МГН на 8 м/мест			
IX	Автостоянка для МГН на 10 м/мест			
X	Автостоянка для МГН на 8 м/мест			
XI	Автостоянка на 10 м/мест			
XII	Автостоянка на 12 м/мест			
XIII	Автостоянка на 25 м/мест			
XIV	Автостоянка на 25 м/мест			
XV	Автостоянка на 25 м/мест			
XVI	Автостоянка на 25 м/мест			
XVII	Автостоянка на 12 м/мест			
XVIII	Автостоянка на 7 м/мест			
XIX	Автостоянка на 8 м/мест			
XX	Автостоянка на 22 м/места			
XXI	Автостоянка на 15 м/мест			
XXII	Автостоянка на 15 м/мест			

Примечание:  
"Ведомость жилых и общественных зданий" см. лист "Общие данные ПЗУ-1."

					- ПЗУ				
					г.Казань, ул.Серова, г. 43				
Изм.	Кол.	Лист	№докум.	Подпись	Дата	Жилой комплекс	Страница	Лист	Листов
Выполнил		Штукин		Мальганова			П	2	
Н.контр.		Штукин			2018	Схема планировочной организации земельного участка М 1:500.	ООО «ЦЕОЛИТ»		

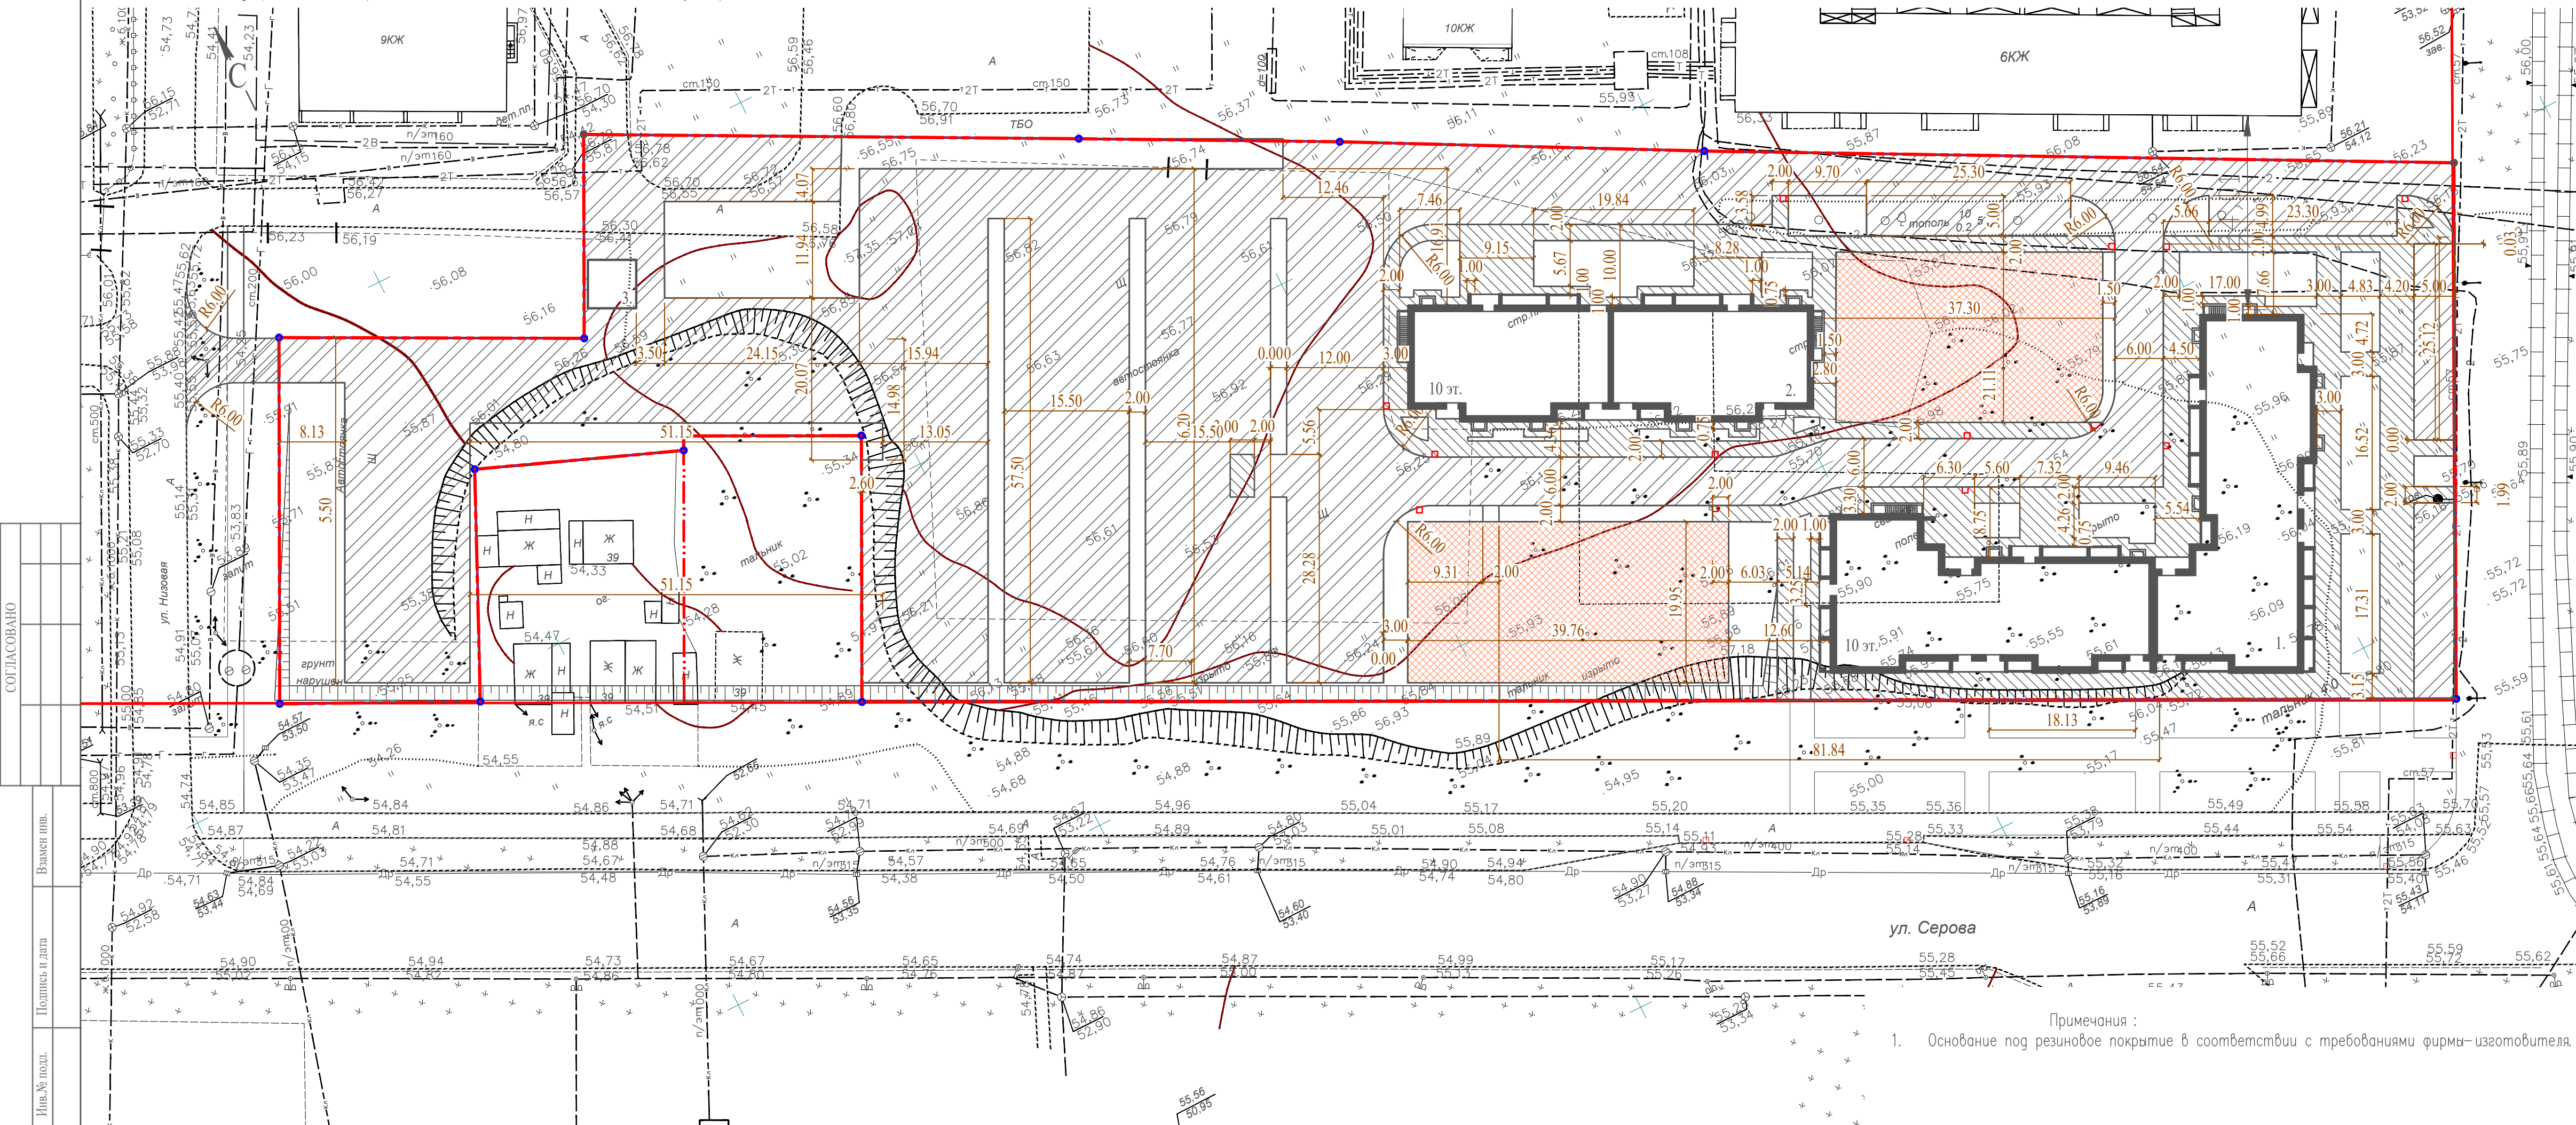


Условное изображение	Наименование	Длина м	Ширина м	Площадь покрытия м. кв.	Бордюр из борт. камн. ГОСТ 6665-91
					Тип Кол-во
	Устройство асф/бетон. покрытия проездов и стоянок автомашин			7692,54	БР 100-30-15 1421,30
	Устройство асф/бетон. покрытия тротуаров			1991,94	БР 100-20-8 562,00
	Устройство резинового покрытия			1488,30	100-20-8 164,00
	Устройство асф/бетон. покрытия проездов для заезда на участок			80,10	БР 100-30-15 32,00

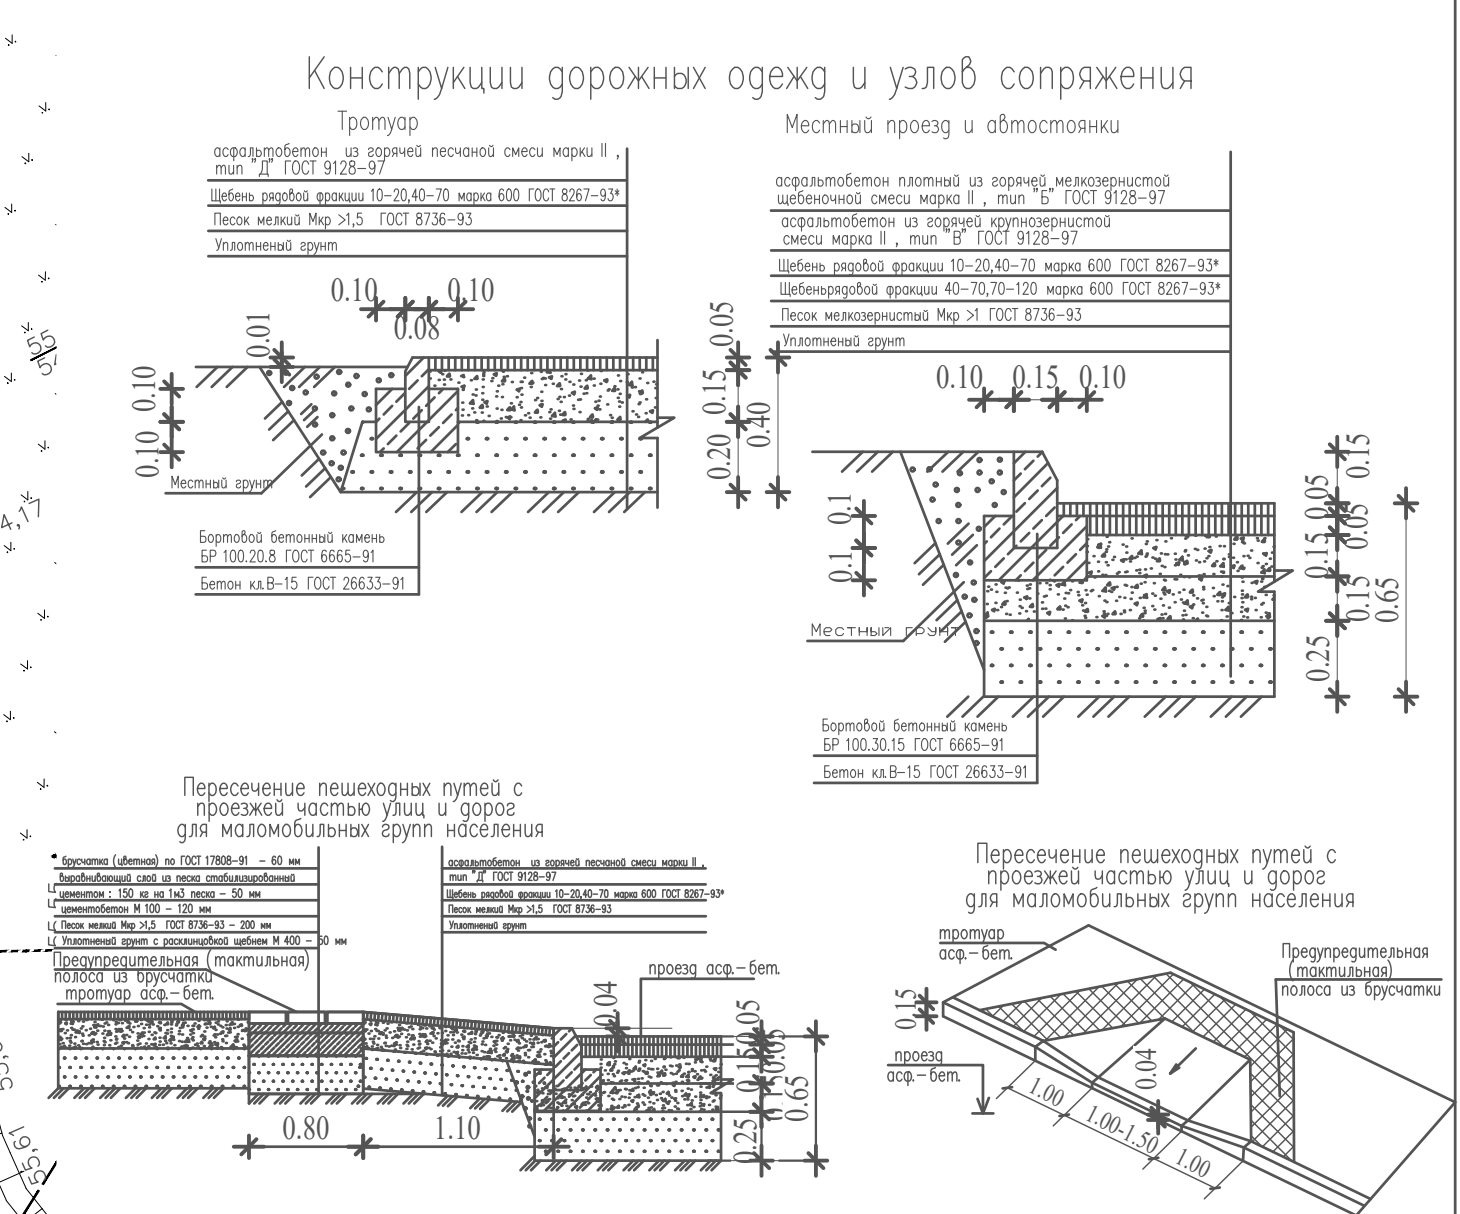

ул. Серова

Примечания :  
1. Основание под резиновое покрытие в соответствии с требованиями фирмы-изготовителя.

				г.Казань , ул.Серова , г. 43		
Изм.	Кол.	Лист	№ док	Подпись	Дата	
ГИП		Штукин				
Выполнил		Мальганова		<i>Мальганова</i>		
				Жилой комплекс		
				План дорожных покрытий . Разбивочный план благоустройства М 1:500.		
Н.контр.		Штукин			2018	
				ООО «ЦЕОЛИТ»		

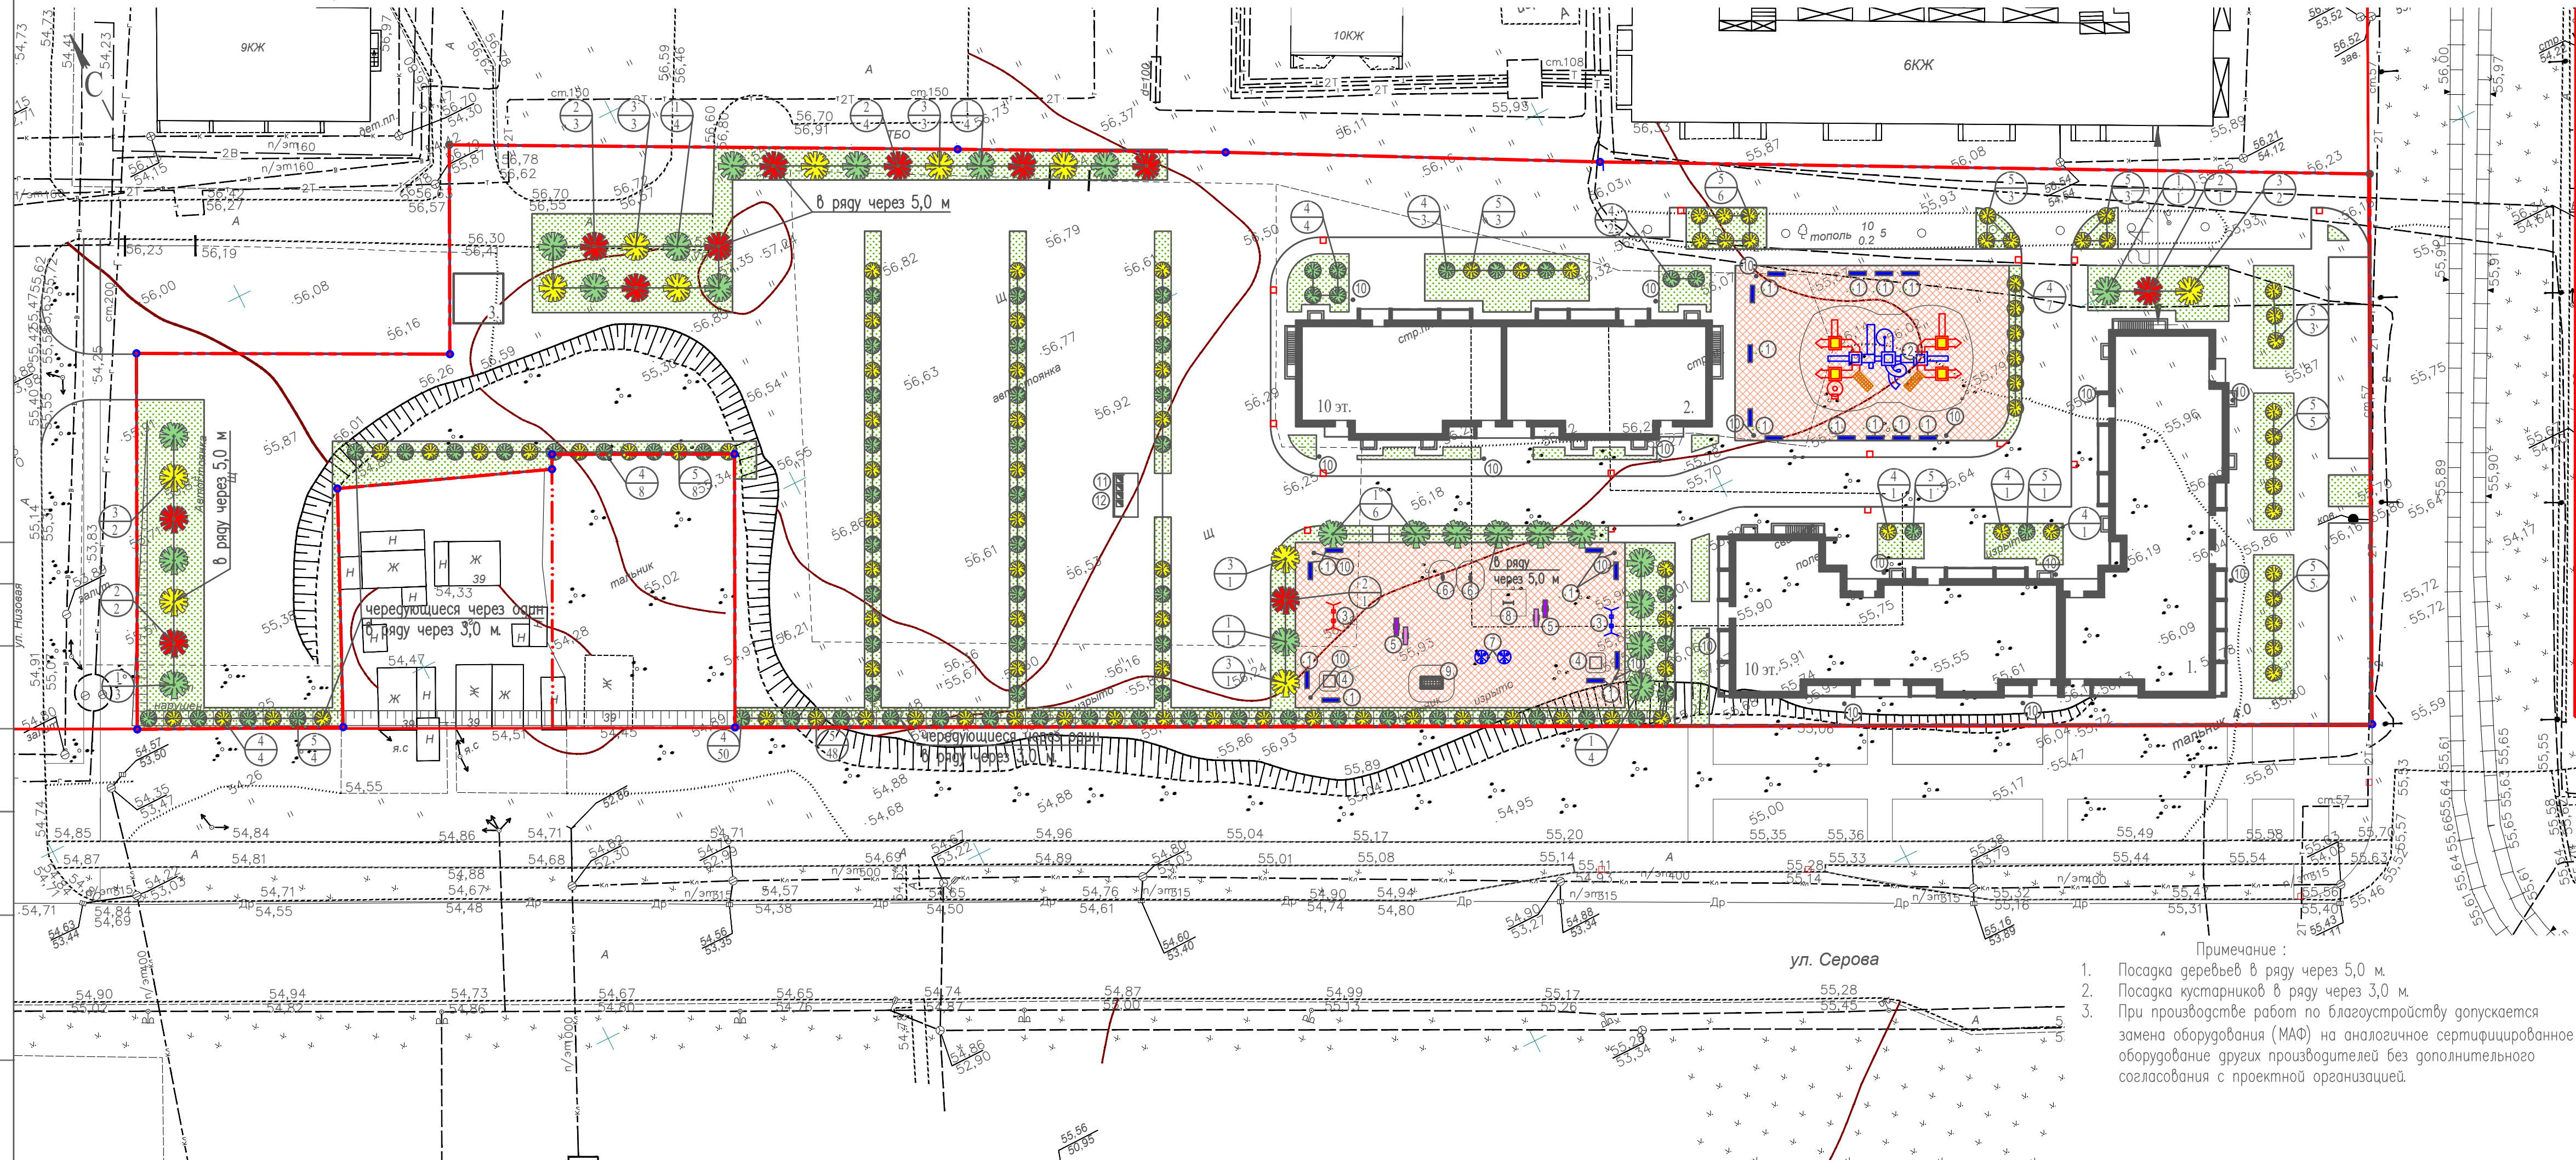

NN	Обозначение Каталог "КСИЛ"	Наименование	Кол.	Примечание
1	Каталог "КСИЛ" код 2214	скамья на метал. ножках	20	
2	ООО "МАФ" ИК-2.7.21.00	игровой комплекс	1	
3	Каталог "КСИЛ" код 4151	качели на метал. стойках с жесткой подвеской	2	
4	—    — код 004237	Песочница с крышкой	2	
5	—    — код 004101	Качалка-балансир "Б"	4	
6	—    — код 04113	Качалка на прижине	2	
7	—    — код 004191	Карусель	2	
8	—    — код 006738	Стенка для рисования	1	
9	—    — код 006300	Детский спортивный комплекс	1	
10	—    — код 1111	Урна уличная	20	
11	розничная торговля	контейнер для мусора с крышкой БК-0,8К	4	V = 0,8 м.куб.
12	розничная торговля	набес с ограждающими конструкциями и крышей	1	для пл-ки для мусора 4,70 x 1,5 x 2,0 м (Н)

Ведомость элементов озеленения

Поз.	Наименование породы и вид насаждения	Возраст лет	Кол-во	Примечание	Усл. обозн.
Посадка деревьев и кустарников					
1	Береза бородавчатая		23	Ср. размера Н до 1,5 м D=3см, с комом	
2	Клен татарский красностлистый		11	Ср. размера Н=2 м D=3см, с комом	
3	Клен татарский желтолистный		11	Ср. размера Н=2 м D=3см, с комом	
4	Спирея		71	Ср. размера Н до 1,2 м. без кома	
5	Пузыреплодник желтолистный		97	Ср. размера Н до 1,2 м. без кома	
Устройство газона					
	Газон обыкновенный		2721.26	семена травы газонной, растит. грунт Н=0,2 м.	

Примечание :  
 1. Посадка деревьев в ряду через 5,0 м.  
 2. Посадка кустарников в ряду через 3,0 м.  
 3. При производстве работ по благоустройству допускается замена оборудования (МАФ) на аналогичное сертифицированное оборудование других производителей без дополнительного согласования с проектной организацией.

- ПЗУ

г.Казань, ул.Серова, г. 43

Изм.	Кол.	Лист	№ док.	Подпись	Дата
ГИП		Штукин			
Выполнил		Мальганова		<i>Мальганова</i>	
Н.контр.		Штукин			2018

Жилой комплекс

Страница	Лист	Листов
П	5	

План расстановки МАФ М 1:500.  
План озеленения.

ООО «ЦЕОЛИТ»