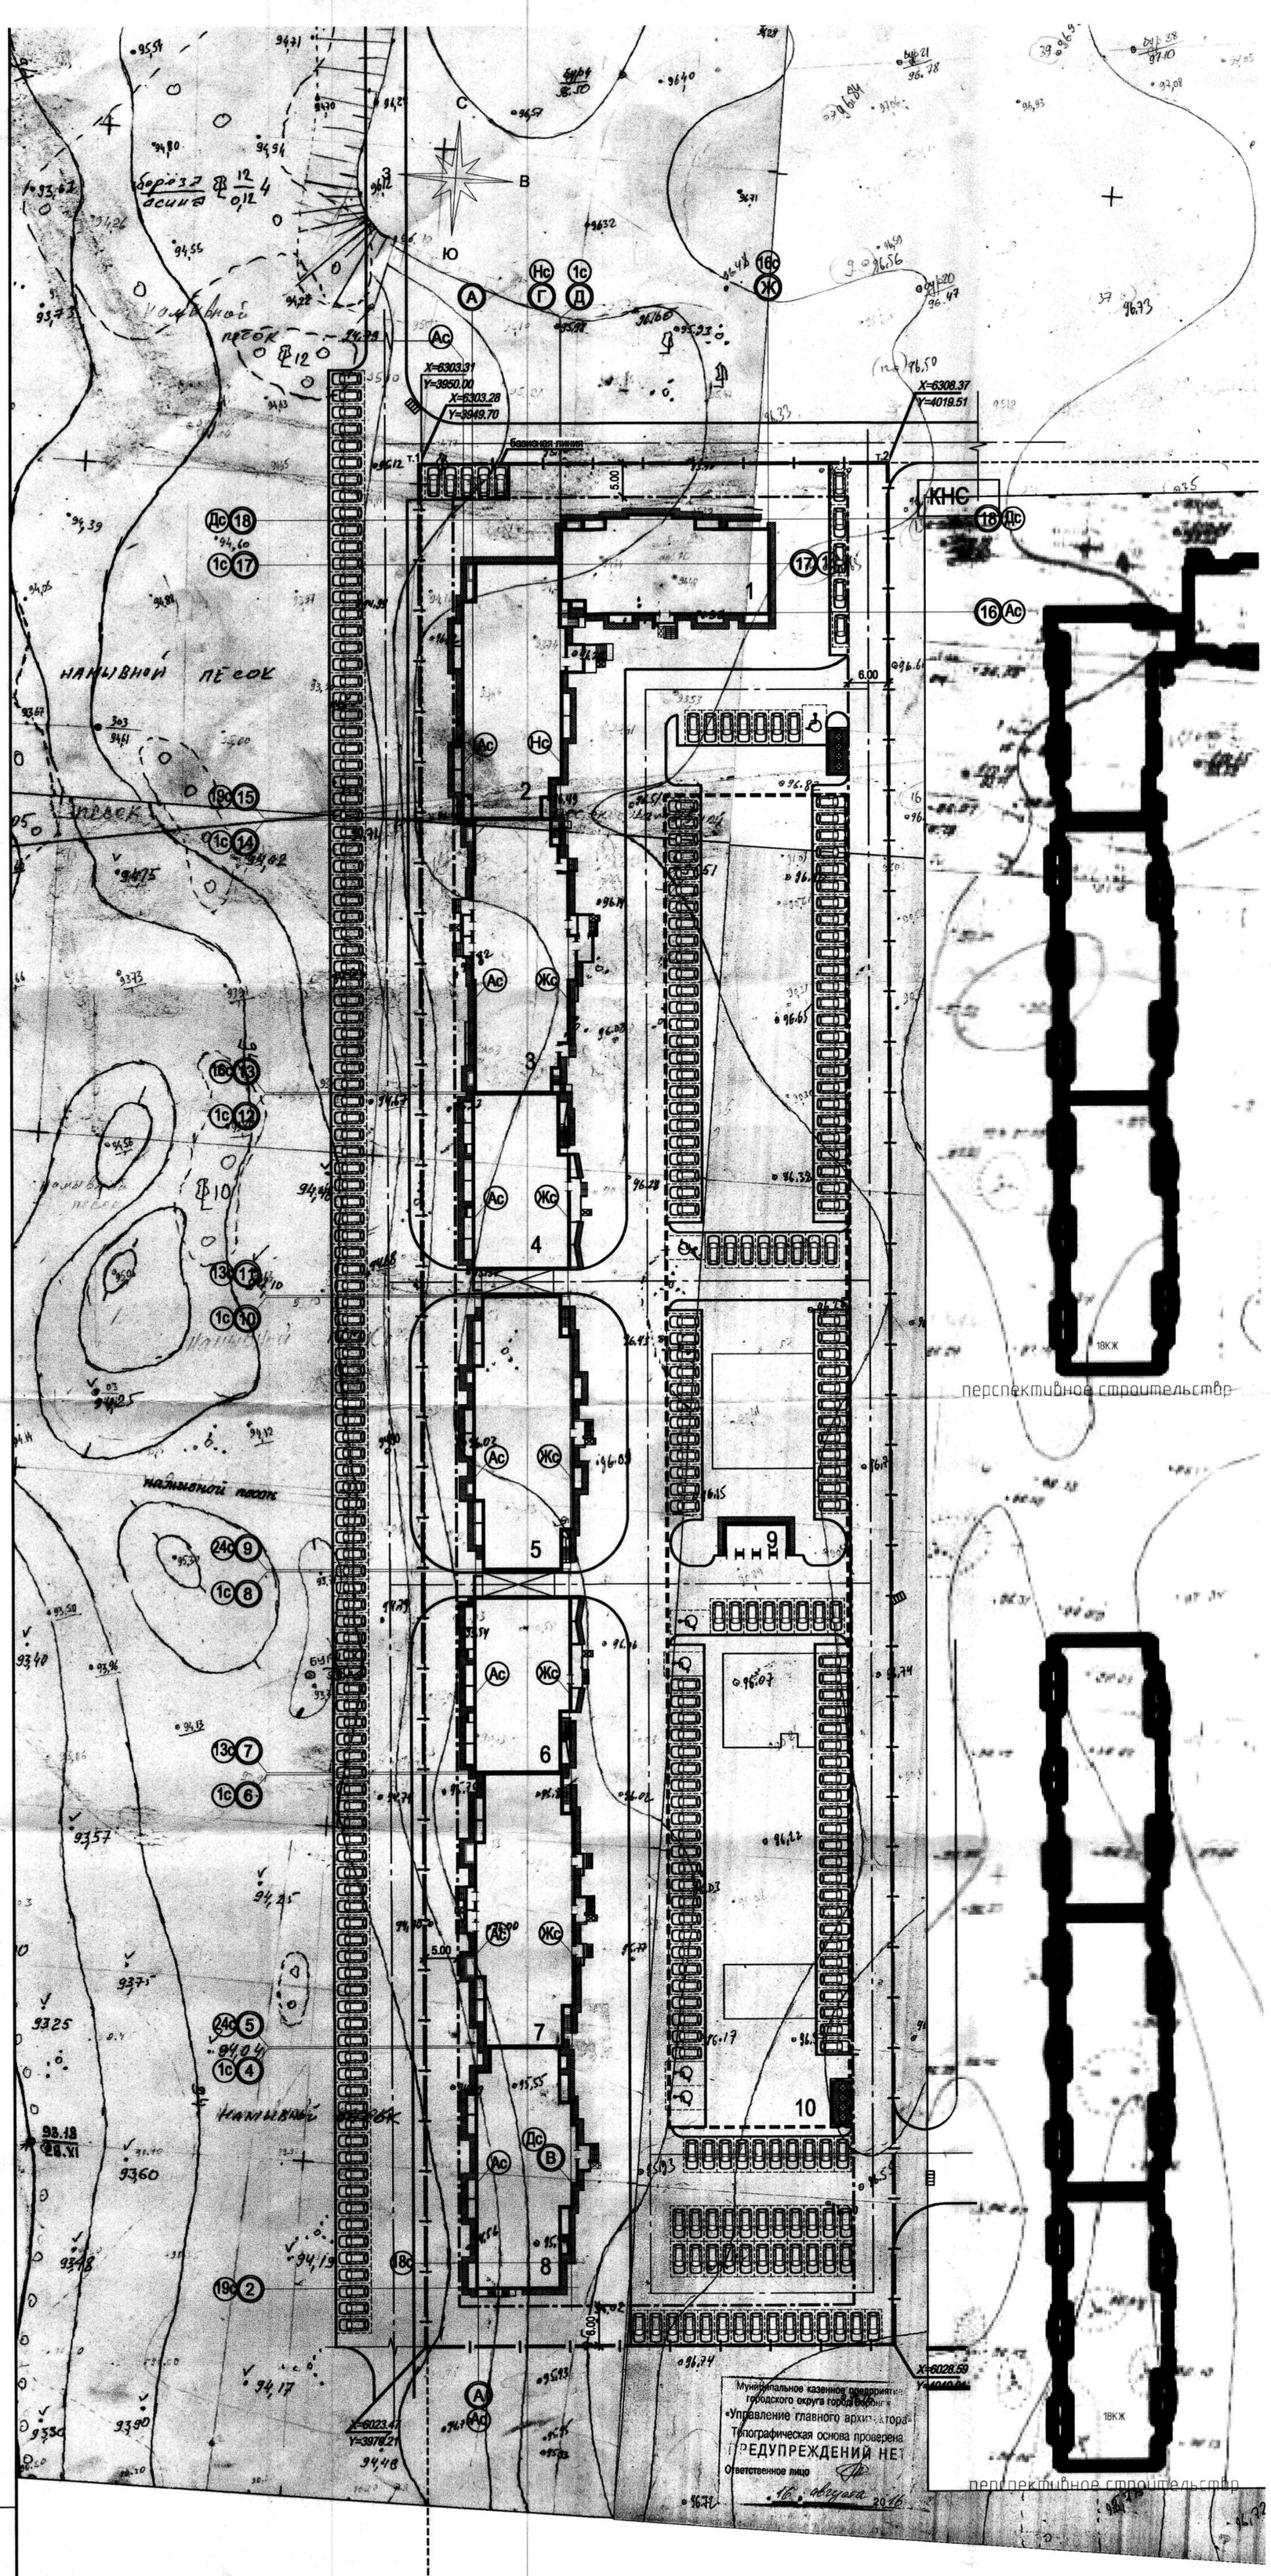

ВЕДОМОСТЬ ЖИЛЫХ И ОБЩЕСТВЕННЫХ ЗДАНИЙ И СООРУЖЕНИЙ

Номер по плану	Наименование и обозначение	Этажность	Количество: зданий	Количество квартир: здания	Количество квартир: всего	Площадь жилого здания, м²: застройки: здания	Площадь жилого здания, м²: застройки: всего	Площадь жилого здания, м²: общая: площадь квартир	Площадь жилого здания, м²: общая: площадь жилого здания	Строительный объем, м³: здания	Строительный объем, м³: всего
	Проектируемые здания и сооружения										
1	Многоквартирный жилой дом	19	1	83	83	472.62	472.62	4198.71	8135.23	24282.10	24282.10
2	Многоквартирный жилой дом	20	1	115	115	610.37	610.37	5922.20	12286.91	34373.24	34373.24
3	Многоквартирный жилой дом со встроенными помещениями общественного назначения	19	1	91	91	642.04	642.04	4967.78	10136.50	32700.00	32700.00
4	Многоквартирный жилой дом	10	1	117	117	474.73	474.73	2645.56	3755.96	14109.27	14109.27
5	Многоквартирный жилой дом	20	1	120	120	633.11	633.11	5515.20	11233.80	36803.00	36803.00
6	Многоквартирный жилой дом	10	1	117	117	475.41	475.41	2632.66	3755.96	14108.05	14108.05
7	Многоквартирный жилой дом со встроенными помещениями общественного назначения	19	1	104	104	645.90	645.90	4779.84	10169.74	35106.83	35106.83
8	Многоквартирный жилой дом	20	1	105	105	513.62	513.62	4958.19	9178.60	28948.65	28948.65
9	2БКТП 1600		1	-	-	-	50.00	-	-	-	-
10	Подземный паркинг	130 машино-места -									

СОГЛАСОВАНО
без условий
Вызов представителя ЗАО «СМУ-5» КУ №5 за трое суток до начала работ по адресу: г. Воронеж, ул. Меркулова, д. 7, оф. 209, тел. 8-800-333-25-80, 8-910-281-78-59.
Подпись «07» 12 2016

МУП «Воронежская горэлектросеть»
СОГЛАСОВАНО
ПТО 07.12.2016

ЛКП МТК «Воронежпассажиртранс»
Согласовано при условии вызова представителя
Т. 263 81-81
Дата 7.12.16 Подпись

СОГЛАСОВАНО Тр/ПТ
ОАО «РОСТЕЛЕКОМ»
доп. согл. с Горчт
Адрес: 394030, г.Воронеж, ул.
Телефон: 76-11-82
Должность
Подпись
7 12 2016г.

филиал ПАО «Квадра» - «Воронежская генерация»
ПП Тепловые сети
Согласовано. Тепловых сетей ф-ла ПАО «Квадра» нет.
«07» 12 2016г.
Технический директор

АО ФИРМА «СМУР»
«СОГЛАСОВАНО»
БЕЗ УСЛОВИЙ ~~С ЗАМЕЧАНИЯМИ~~
А.Н. ФЕДОТОВ
АДРЕС: г. ВОРОНЕЖ, ЕРЕМЕЕВА, 22
ТЕЛ. 8(473)233-04-88
07.12.2016г

МКП «Воронежтеплосеть»
городского округа город Воронеж
394006, г. Воронеж, ул. Кольцовская, 78
СОГЛАСОВАНО:
Начальник ПТО

УСЛОВНЫЕ ОБОЗНАЧЕНИЯ

- Граница отвода участка
- Граница застройки по градплану
- Красная линия
- Условная граница участка
- Проектируемые здания
- Подземная парковка
- Проектируемые тротуары
- Проектируемые автодороги
- Автомобильные стоянки
- Ось проектируемых зданий и сооружений

ПРИМЕЧАНИЯ:

1. За основу базисной линии принята граница отвода участка , проходящая через точки 1 и 2: с условными геодезическими координатами :

   точка 1 X=6303.28 / Y=3949.70 точка 2 X=6308.37 / Y=4019.51

3. Разбивка базисных линий дана на период общей подготовки площадки строительства . Дополнительные базисные линии устанавливаются по месту в процессе производства работ по отдельным позициям.

Изм.	Кол. уч	Лист	№ док.	Подп.	Дата
Разработал		Лисина			11.16
Проверил		Анучина			11.16
Рук.группы		Анучина			11.16
Н.контроль		Пухлякова			11.16

0138 -1-ПЗУ

г. Воронеж, ул. Маршала Одинцова, 25 в. Многоэтажный, 11-ти подъездный жилой дом со встроенными помещениями общественного назначения

Схема планировочной организации земельного участка

Стадия	Лист	Листов
П	2	

Схема генерального плана
М 1:500

Взам. инв. № | Подп. и дата | Инв. № подл.