


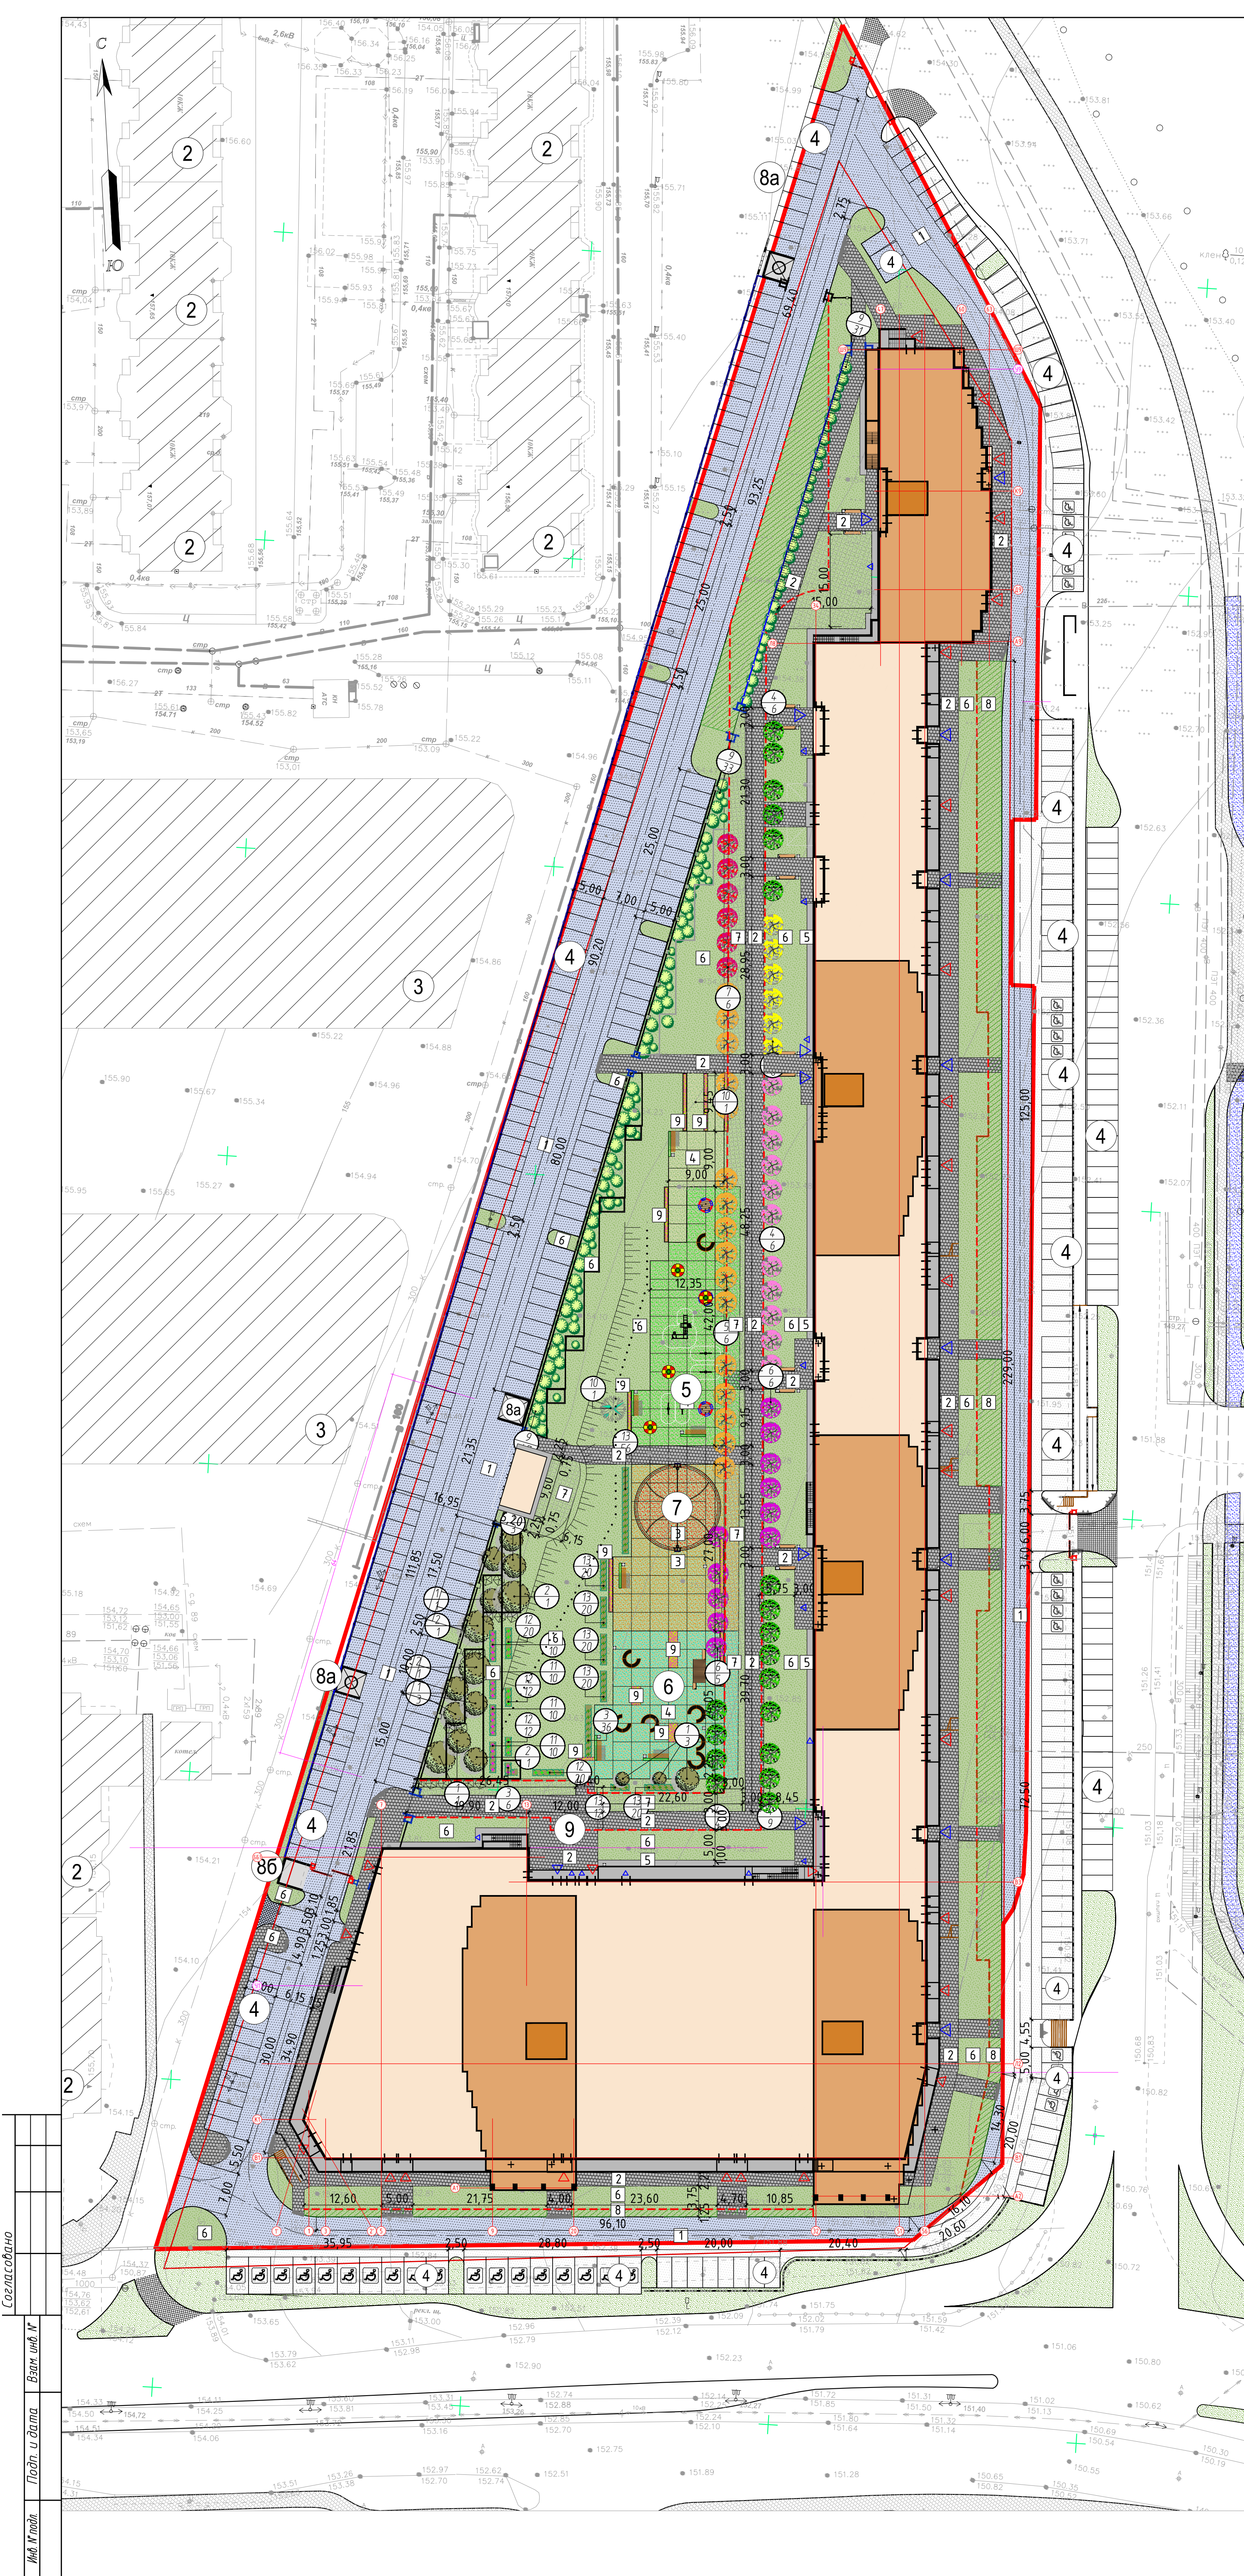

Экспликация зданий и сооружений		
Номер п/п	Наименование	Примечание
1	Многоквартирный жилой дом	Проектируемый
2	Жилой дом	Существующий
3	Здание паркинга	Существующее
4	Парковки для автотранспорта	Проектируемые
5	Площадка детская	Проектируемая
6	Площадка для отдыха взрослых	Проектируемая
7	Спортивная площадка	Проектируемая
8а	Контейнерная площадка	Проектируемая
8б	Площадка для твердых отходов	Проектируемая
9	Площадка для разгрузки/разворотная	Проектируемая
10	БКТП	Проектируемая

Ведомость тротуаров, дорожек и площадок				
Поз.	Наименование	Тип	S, м ²	Примечание
1а	Асфальтовое покрытие (проезд)	1а	8625	
1б	Асфальтовое покрытие усиленное (проезд)	1б	15	
2	Мощение тротуарной плиткой "Классик"	2	3478	
3	Наливное резиновое покрытие	3	506	по каталогу ООО «Авени»
4	Набивные покрытия	4	1263	
5	Отмостка асфальтобетонная	5	256	
6	Газон (засев смесью универсальной садово-парковой)	6	5632	
7	Газон укрепленный (газонная плитка)	7	878	
8	Газон укрепленный (газонная решётка)	8	1241	
9	Клумба	9	42	
б/п	Бетонный бортовой камень БР100.30.15 (ГОСТ 6665-91), м	-	1830	
б/п	Бетонный бортовой камень БР 100.20.8 (ГОСТ 6665-91),м	-	1435	

Ведомость элементов озеленения				
Поз.	Наименование	Тип	Кол.	Примечание
1	Липа крупнолистная	1	12	С комом
2	Береза повислая (Betula Pendula)	2	4	С комом
3	Слива	3	6	С комом
4	Яблоня	4	19	С комом
5	Груша	5	6	С комом
6	Японская вишня (сакура)	6	6	С комом
7	Черешня	7	6	С комом
8	Абрикос	8	6	С комом
9	Туя западная "Смарагд"	9	111	С комом
10	Ель	10	1	С комом
11	Роза морщинистая (Rosa Rugosa)	11	46	Саженец
12	Спирея дубравколистная	12	4	Саженец
13	Кизильник блестящий	13	148	Саженец
-	Цветочная композиция, м ²		42	Из многолетников, м ²
-	Газон (засев смесью универсальной садово-парковой)		1330	Посев трав "Канада-грин" по раст. слою 0,2 м; м ²

Ведомость малых архитектурных форм и переносных изделий				
Поз.	Обозначение	Наименование	Кол.	Примечание
1		Урна для мусора уличная У15	52	арт. ____ по каталогу ООО «Авени»
2		Скамья парковая	16	арт. ____ по каталогу ООО «Авени»
3		Скамейка С-152/1	21	арт. ____ по каталогу ООО «Авени»
4		Подвесные качели на жесткой опоре К-16ж	2	арт. ____ по каталогу ООО «Авени»
5		Качели подвесные жесткие К-1ж	2	арт. ____ по каталогу ООО «Авени»
6		Детская карусель К-23	4	арт. ____ по каталогу ООО «Авени»
7		Лесопалка	0	арт. ____ по каталогу ООО «Авени»
8		Тренажер уличный Т-007 «Ангел»	2	арт. ____ по каталогу ООО «Авени»
9		Баскетбольная стойка Т-42м	2	арт. ____ по каталогу ООО «Авени»
10		Детский уличный игровой комплекс Г-2024	1	арт. ____ по каталогу ООО «Авени»
11		Детская беседка Т-12/3	5	арт. ____ по каталогу ООО «Авени»
12		Лесопалка П-100 Next	3	арт. ____ по каталогу ООО «Авени»
б/п		Ограда металлическая (h=2,04м)	504	
б/п		Калитка металлическая	6	
б/п		Ворота металлические	2	

Условные обозначения	
	- граница участка
	- красные линии
	- здания проектируемые
	нависающая часть здания
	проектируемые входы/выходы
	- здания существующие
	- тротуары
	- дороги и проезды в границах/за границей участка
	- укрепленный газон
	для проезда пожарного транспорта
	- площадки детские/спортивные/для отдыха взрослых
	- набивные покрытия
	- парковочные места
	- шлагбаум

Примечания:
- площадь озеленения определяется согласно п.3.2.18 «Региональных нормативов градостроительного проектирования Воронежской области». Мощные пешеходные дорожки и площадки включены в площадь озеленения, на них приходится ____ м² площади озеленения.

С-0234-2015-ПЗУ			
Жилой комплекс из домов 6-25 этажей со встроенно-пристроенными нежилыми помещениями, возводимый на земельном участке по адресу: г. Воронеж, улица Загородского, 1			
Изм. Кол. уч./Лист/М. док.	Подп.	Дата	
Гип. Вайнер	Андреева	03/16	
Разраб. Веселов	Андреева	03/16	
Н. контр. Вайнер	Андреева	03/16	
Проверил Андреева	Андреева	03/16	
Схема планировочной организации земельного участка		Стадия Лист Листов	П 6
Плнн благоустройства (М 1:500)		АРХИТЕКТУРНОЕ БЮРО г. С.-ПЕТЕРБУРГ, ул. КОРОЛЕВСКАЯ, д. 7 тел. 273-36-29 579-55-81	