


Экспликация зданий и сооружений

Номер на плане	Наименование	Примечание
1	Жилой дом - корпус А со встроенными помещениями общественного назначения	17 эт.
2	Жилой дом - корпус Б со встроенными помещениями общественного назначения	13 эт.
3	Жилой дом - корпус В со встроенным детским садом	25 эт.
4.1-4.2	Лестнично - лифтовой узел	
5	БКТП	
6.1	Детская игровая площадка	
6.2	Детская игровая площадка	
6.3	Детская игровая площадка	
7	Физкультурная площадка детского сада	
8.1	Физкультурная площадка	
8.2	Физкультурная площадка	
9	Детская игровая площадка	
10	Хозяйственная площадка	
11	Колясочная	
12	Площадка для отдыха взрослого населения	
13	Гостевая парковка для автомобилей	29 ед.
14	Гостевая парковка для МГН	5 ед.

- 1 Проектируемое здание привязано линейно от угла существующего здания к пересечению осей А6 и 7В здания корпуса Б (коорд - X= 3493,14, Y=-414,65).
- 2 Система координат - местная;
- 3 Система высот - Балтийская.

Условные обозначения

- Граница участка - кадастровый номер 16.50.110502.34
- Граница застройки с допустимыми отклонениями

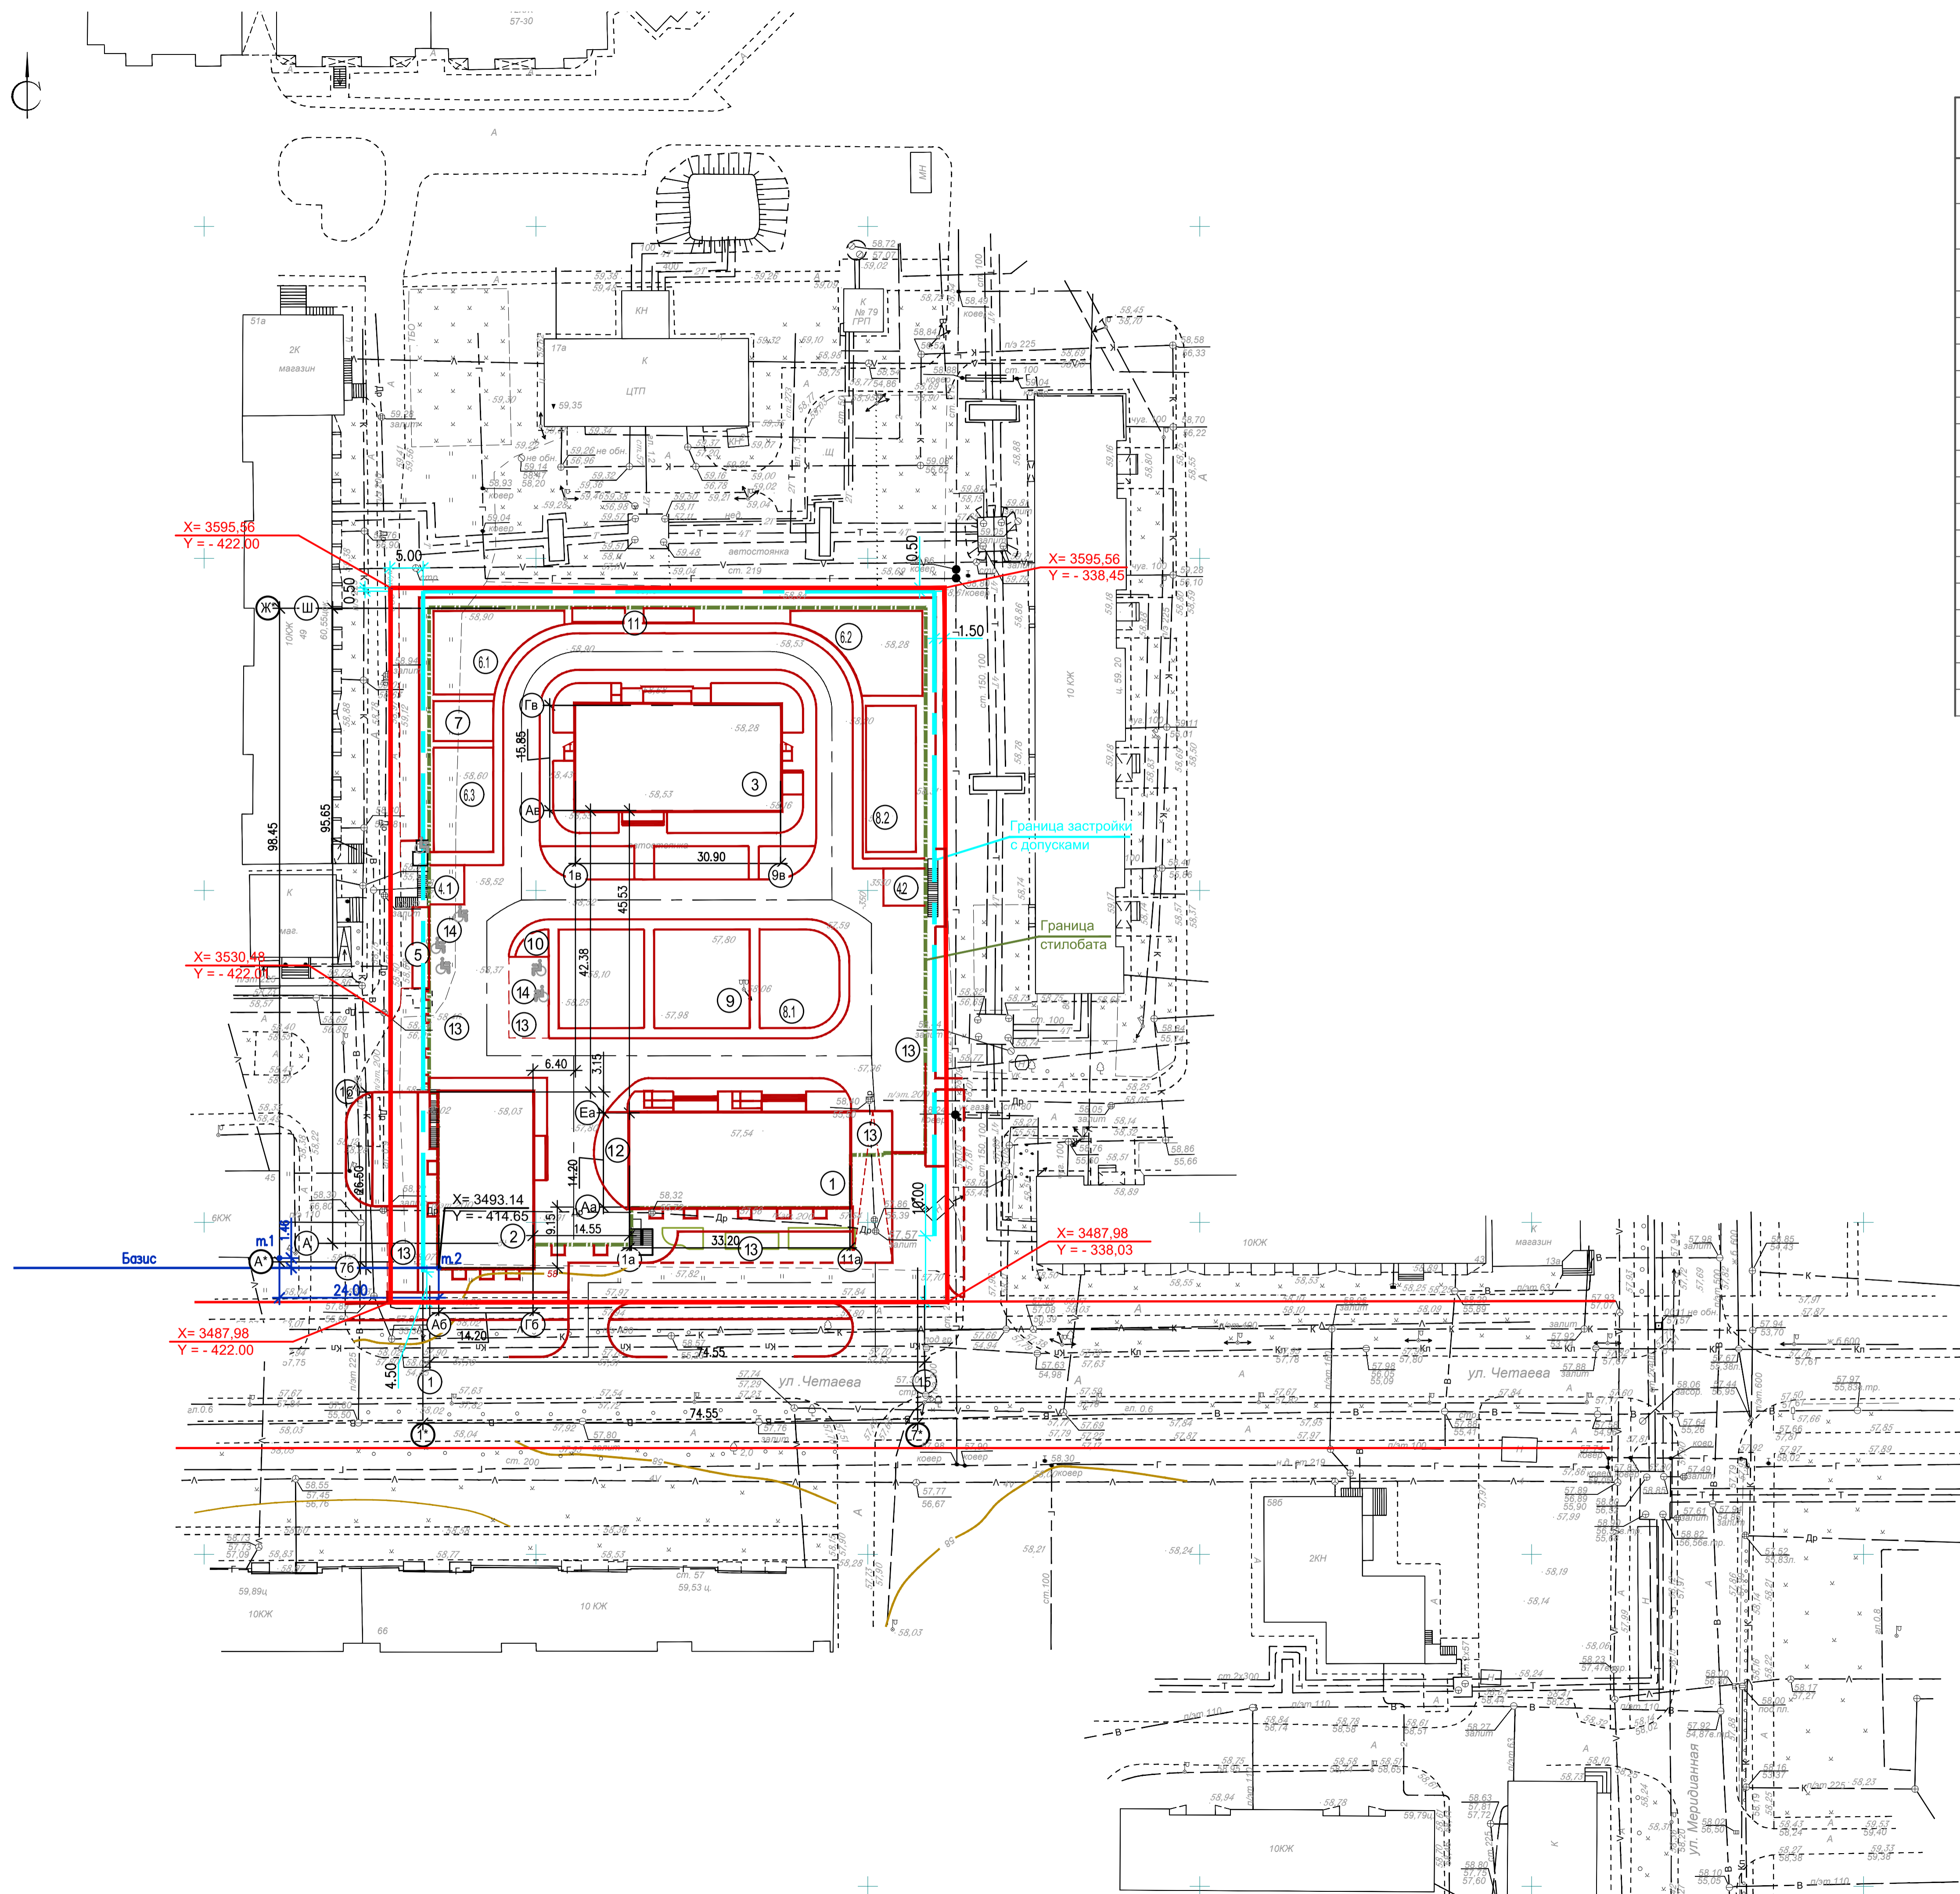

Жилой комплекс по ул.Четаева						
Изм.	Кол.ч.	Лист	Нарк.	Подпись	Дата	
Выполнил	Сидорская				2019	
Корпуса А, Б, В				Старая	Лист	Листов
План участка М 1:500				П	1	6
ГИП				Галимуллин	2019	
Н.контр.				Галимуллин	2019	
ООО "ИПЦСоюз"						

Имя, И. Ф. Фамилия  
 Должность  
 Дата