
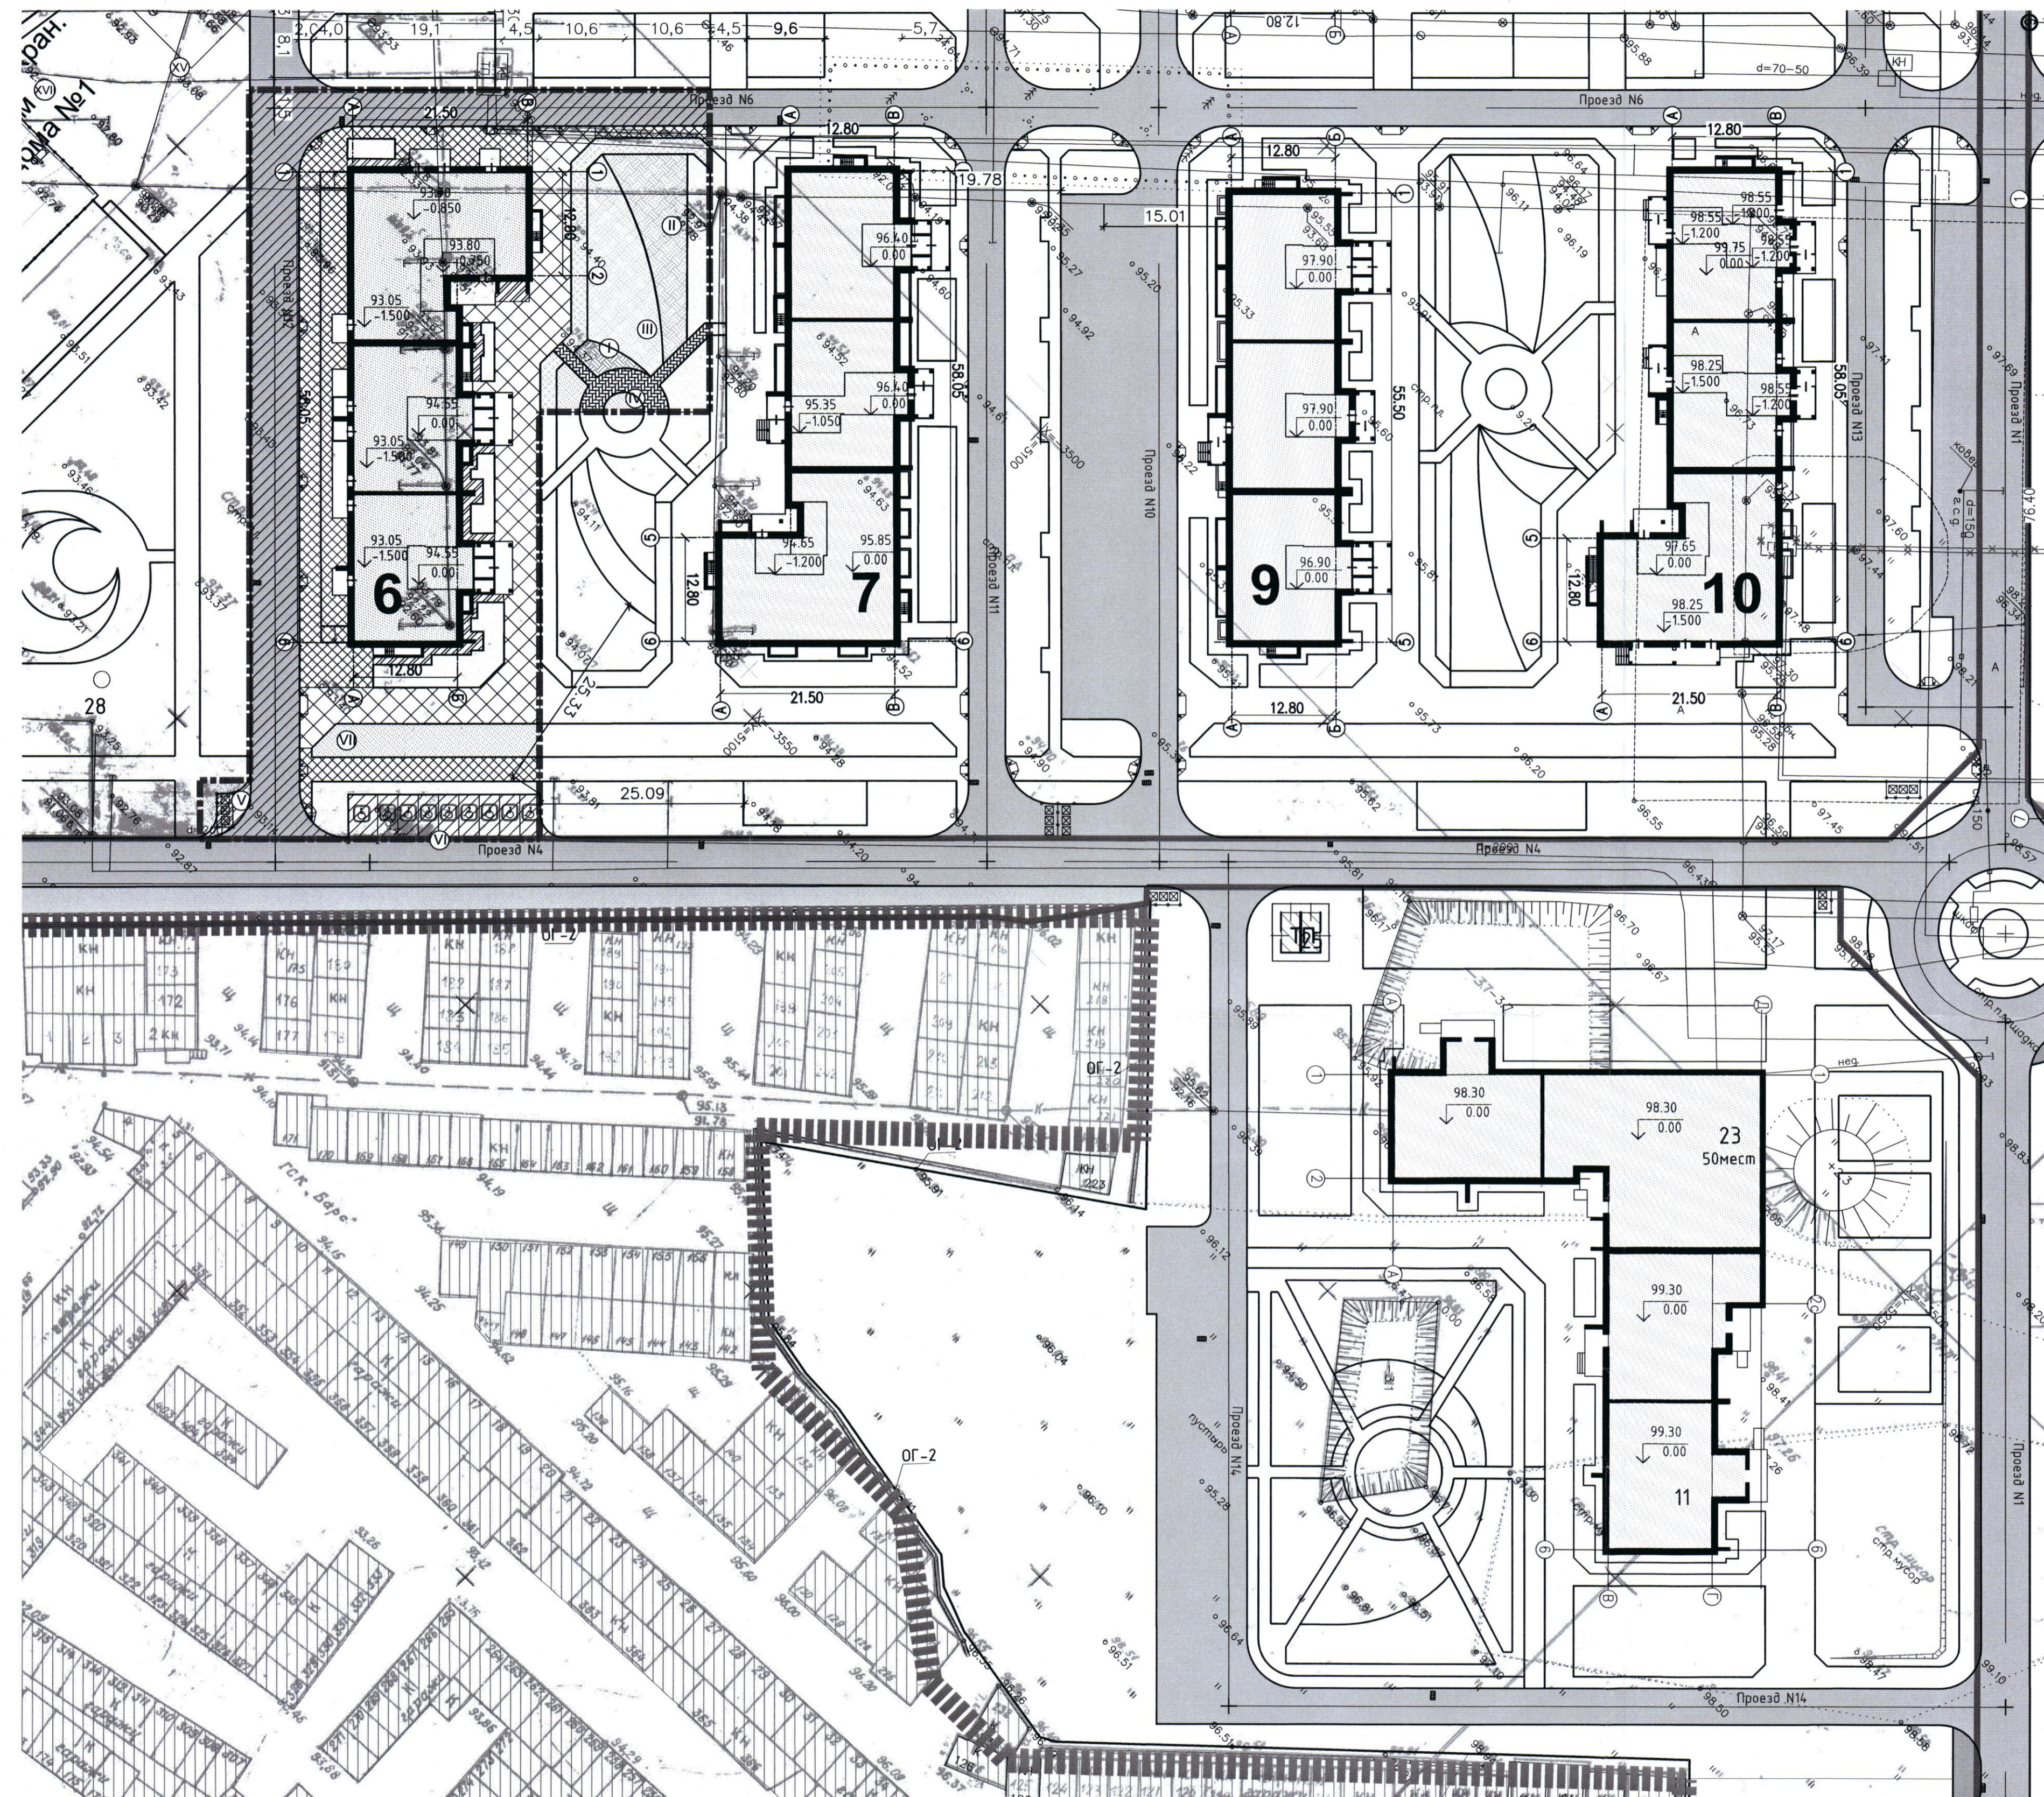


№ по ГП	Наименование и обозначение	Этажность	Количество		Площадь, кв.м			Строительный Объем, куб.м		
			Здания	Все	Здания	Всего	Квартирная	Промышленно-складская	Здания	Всего
6	3-секционный многоквартирный жилой дом со встроенными нежилыми помещениями	9	1	112	1143,9	1143,9	4946,88	604,23	32988,56	32988,56
Итого			1		1143,9	1143,9	4946,88		32988,56	32988,56

Ведомость площадок

Номер на плане	Наименование	Площадь, м ²
I	Детская площадка для детей дошкольного возраста	20
II	Детская площадка для детей школьного возраста	137
III	Спортивная площадка	167
IV	Площадка для отдыха взрослых	60
V	Площадка для ТБО	
VI	Стоянка автомобилей на 9 мест	
VII	Хозяйственная площадка (для сушки белья)	50

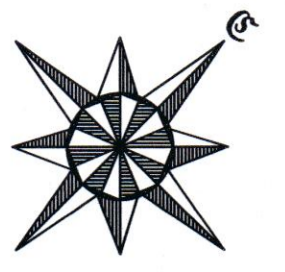

Условные обозначения по генплану

- граница жилого комплекса
- граница земельного участка
- проектируемые здания и сооружения
- проектируемые здания и сооружения на перспективу
- существующие здания и сооружения
- автомобильные проезды
- тротуары и площадки
- отмостка
- резиновое покрытие площадок
- бетонная плитка с ячейками газона с возможностью проезда спецтехники
- газоны, озеленение площадок

Основные технико-экономические показатели использования земельного участка

- Площадь территории в границах земельного участка - 0,4170 га
- Площадь застройки - 1143,9 м²
- Площадь проездов, тротуаров, отмосток и площадок с твердым покрытием - 2157 м²
- Площадь игровых и спортивных площадок с резиновым покрытием - 323 м²
- Площадь озеленения газонам - 546 м²

ООО «ГРАНЬ»
к производству работ
14 ФЕВ 2019

Сделано в ООО «ГРАНЬ-ИТЕРА»

Имя, И.П. Подп. и дата. Взам. инв. №. 0144-1-2

Заказчик: ООО «Грань»		23/05-18-6-Р-ГП	
Комплекс жилых домов и объектов инфраструктуры по ул. Родины, г.Казань, РТ.			
Изм.	Кол.ч.	Лист N док.	Подпись
Разраб.	Дмитриева	12.11	
Проверил			
Руч.гр.			
И.контр.	Ханитов	12.11	
Г.И.П.	Кулмаков	2018	
Жилой дом №6		Стация	Лист
Генеральный план		Р	2
М 1:500		SOLEV	