



50 мм

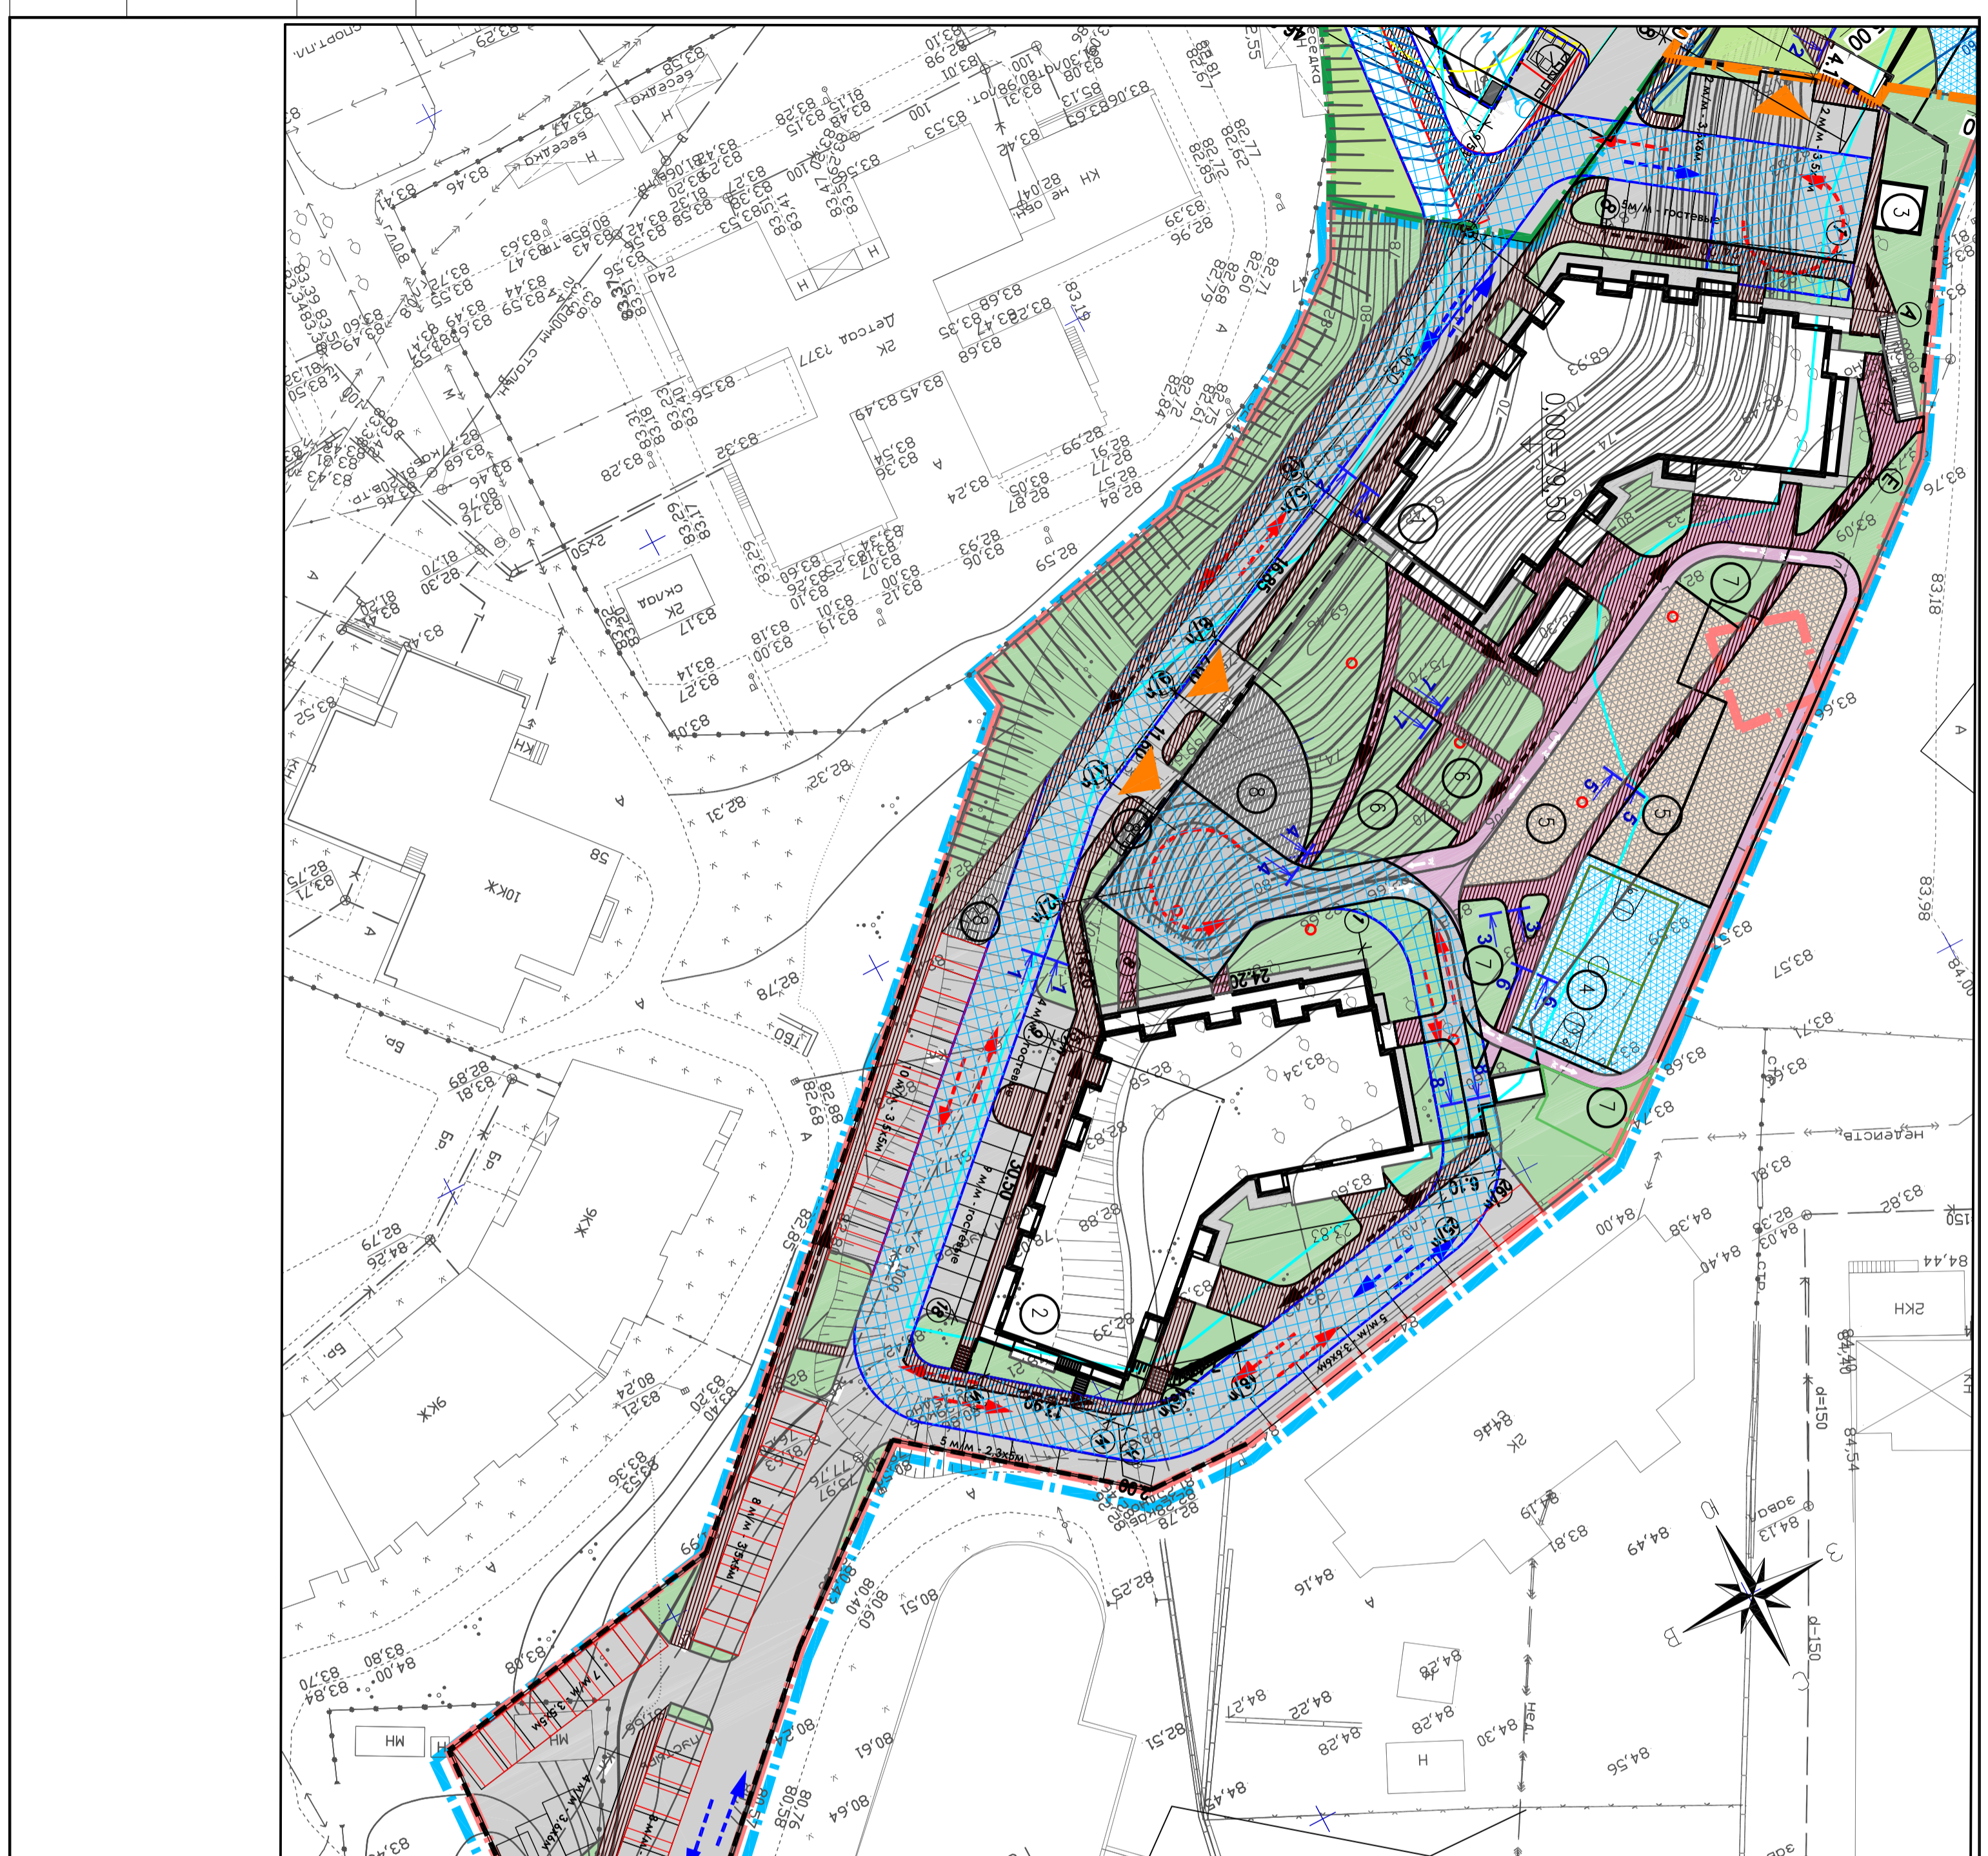

Изм.	Кол. уличн. док.	Подпись	Дата
Разраб.	Парутков		
ГАП	Куликов		
ГИП	Арустов		
Н.Контр.	Арустов		

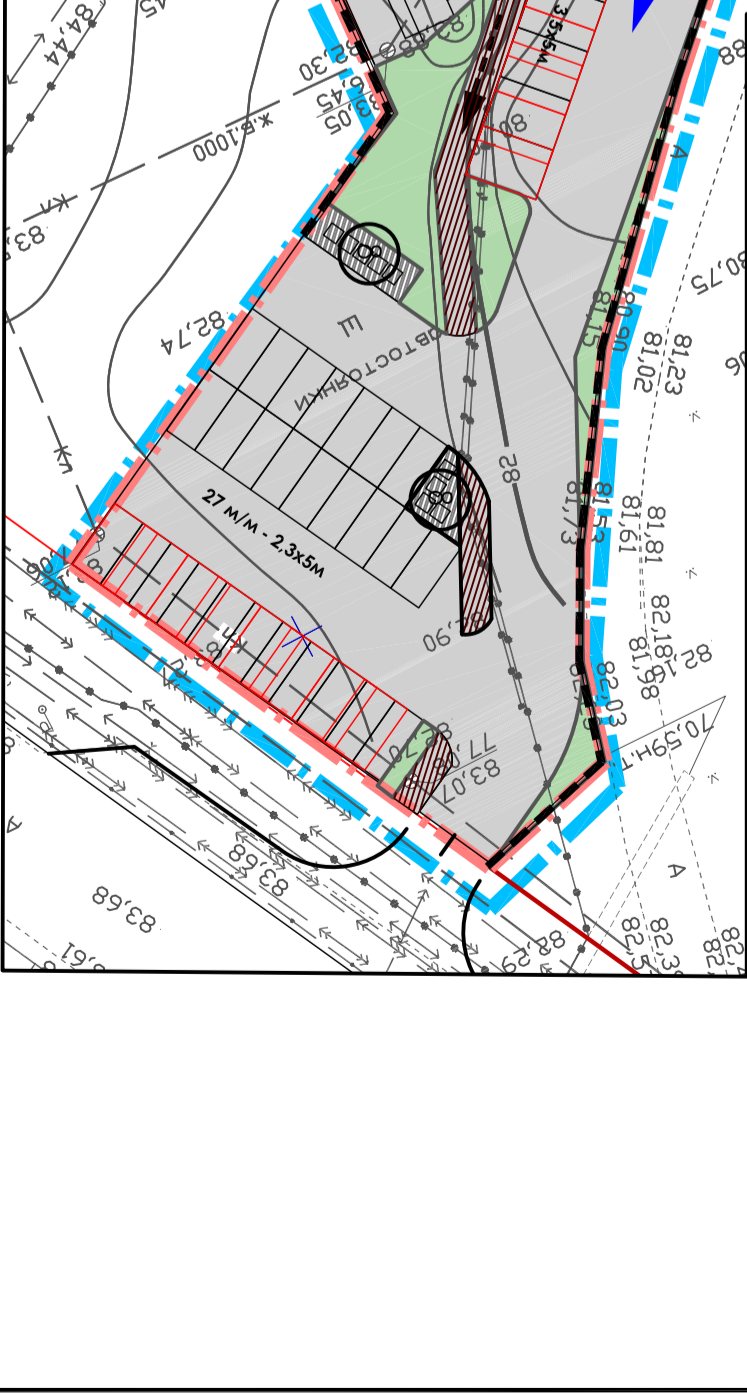

**УСЛОВНЫЕ ОБОЗНАЧЕНИЯ**

**Граница земельного участка (кадастр)**

**Условная граница 5-ой очереди строительства**

**Условная граница 4-ой очереди строительства**

**Линии минимального отступа от границ участка**

**Редуктивные стены**

**Въезд в паркинг**

**Деревья, кустарники**

**Тротуары из асфальтобетона**

**Велосипедные дорожки из асфальтобетона**

**Отсыпки и площадки из асфальтобетона**

**Площадка с прозрачным покрытием**

**Газон**

**Укрепленный газон**

**Схема движения пожарной техники**

**Схема движения автомобилей**

**Схема движения пешеходов**

Номер на плане	Наименование и обозначение	Этажность	Жилые здания			Строительный объем, м <sup>3</sup>
			Количество	Площадь, м <sup>2</sup>	Здания	
1	Жилой дом со встроенными помещениями ж/д-з/д	2	184	1075,2514680,215106,02		
2	Жилой дом со встроенными помещениями ж/д-з/д	2	184	1094,9014680,215106,02		
Итого:			368	2170,15	30212,04	
3	ТП	1	25			
Проектируемые площадки						
4	Площадка для занятия физкультурой			285,70		
5	Детская площадка			636,18		
6	Площадка для игр детей дошкольного и мл. возр.			168,95		
7	Площадка для взрослого населения			160,60		
8	Хоз. площадка			141,24		
	Площадки ТБО			74,64		