


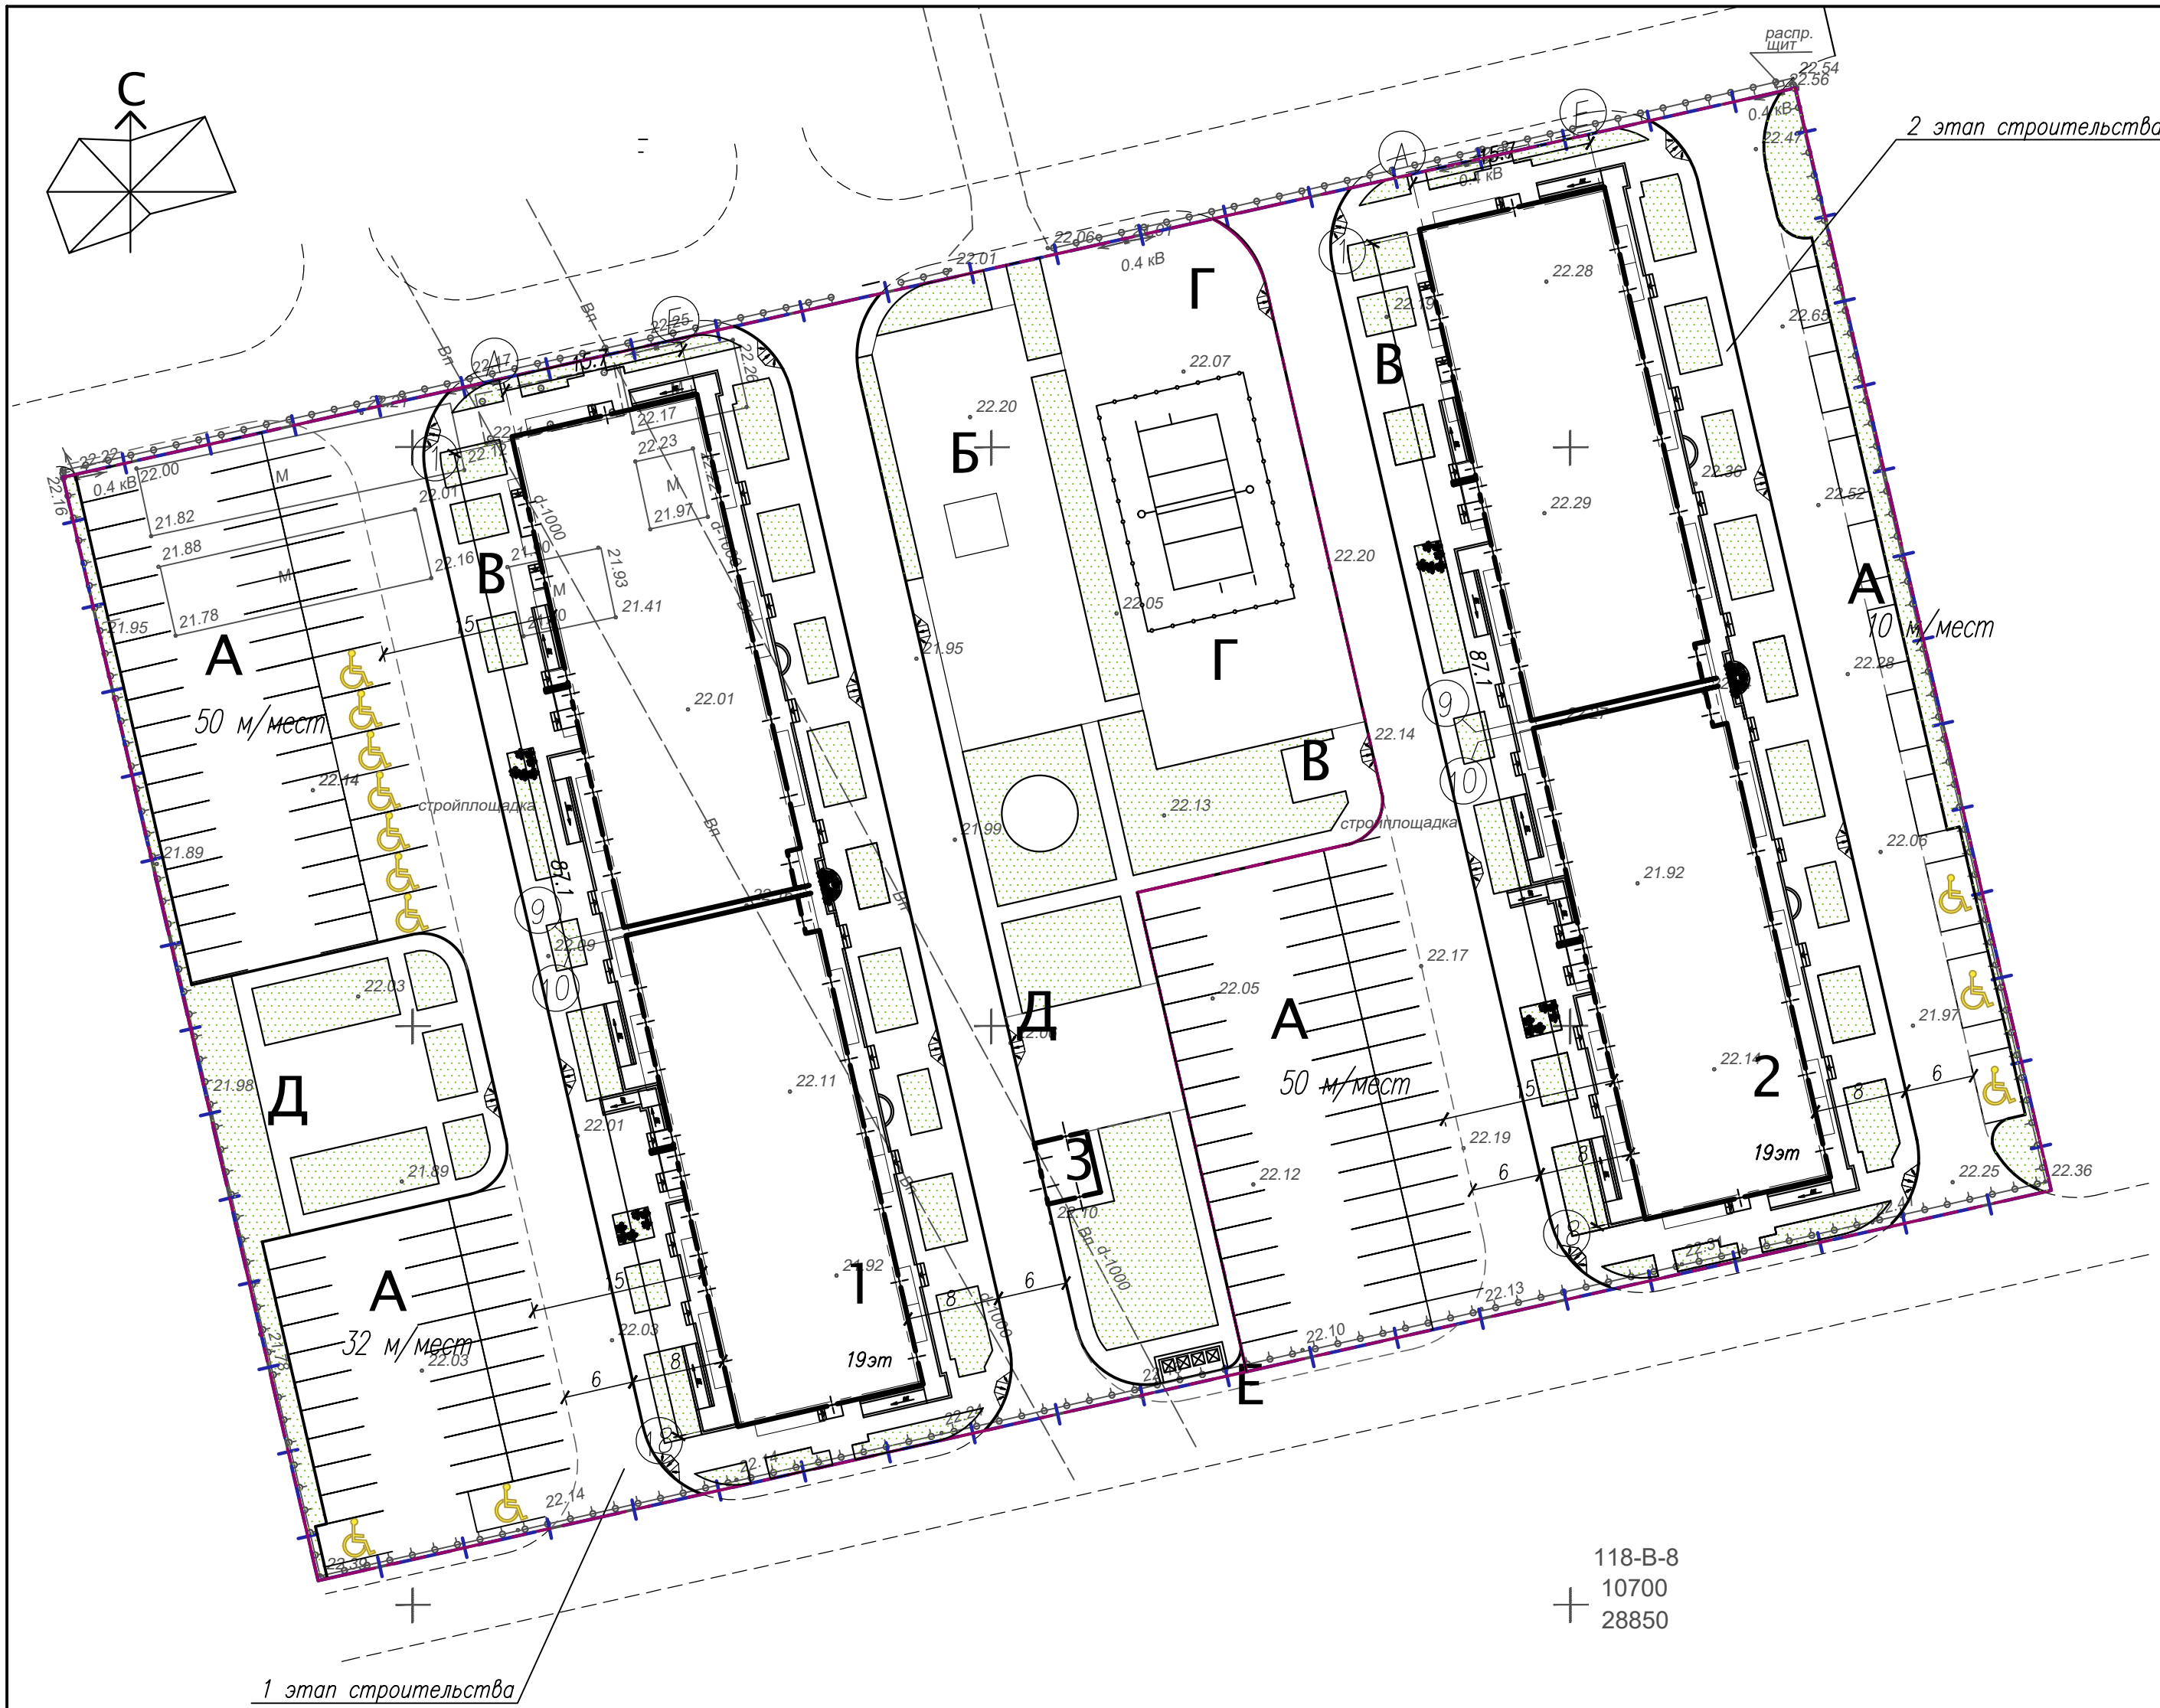

Условные обозначения и изображения

- Граница земельного участка
- Граница этапов строительства

D:\Data\Acad2004\Posadki\2013\ACK Гидрострой\ Восход2\сит.пл.JPG

Проектируемый
участок

Ведомость жилых и общественных зданий и сооружений

Номер по плану	Обозначение типового проекта	Наименование	Этаж-ность	Кол. квар-тир	Площадь, м2		Приме-чание
					заст-ройки	общая квартир или общая	
1-й этап строительства							
1	Проектир.	Литер 1. 19 эт. жилой дом со встроенными помещениями	19	408	1811.6	16748.2 1052.1	Жил.дом Встр.
3	Проектир.	Трансформаторная подстанция	1		25.0		
А	Проектир.	Стоянки для а/машин на 82м/места	—				
Б	Проектир.	Детская игровая площадка	—		728		
В	Проектир.	Площадка для отдыха взрослых	—		61.5		
Г	Проектир.	Площадки для занятий физкультурой	—		832		
Д	Проектир.	Хозяйственные площадки	—		316		
Е	Проектир.	Площадка для мусоросборников	—				
2-й этап строительства							
2	Проектир.	Литер 2. 19 эт. жилой дом со встроенными помещениями	19	408	1811.6	16748.2 1052.1	Жил.дом Встр.
А	Проектир.	Стоянки для а/машин на 60м/мест	—				
В	Проектир.	Площадка для отдыха взрослых	—		41.5		
4	Ранее запроект.	Многоэтажный жилой дом					

						17 – 14 – ПЗУ			
						Многоэтажные жилые дома литер 1, 2 со встроенными помещениями по ул. Гидростроителей, 59/2 в г. Краснодаре.			
Изм.	Код.уч.	Лист	N док	Подпись	Дата		Стадия	Лист	Листов
ГИП	Победенный						П	2	
ГАП	Абрамова		11.14						
Архитектор	Петина								
						Схема планировочной организации земельного участка	ИП Победенный А.В. г. Краснодар		