


СВОДНЫЙ ПЛАН ИНЖЕНЕРНЫХ СЕТЕЙ. М 1:500

ВЕДОМОСТЬ ЗДАНИЙ И СООРУЖЕНИЙ

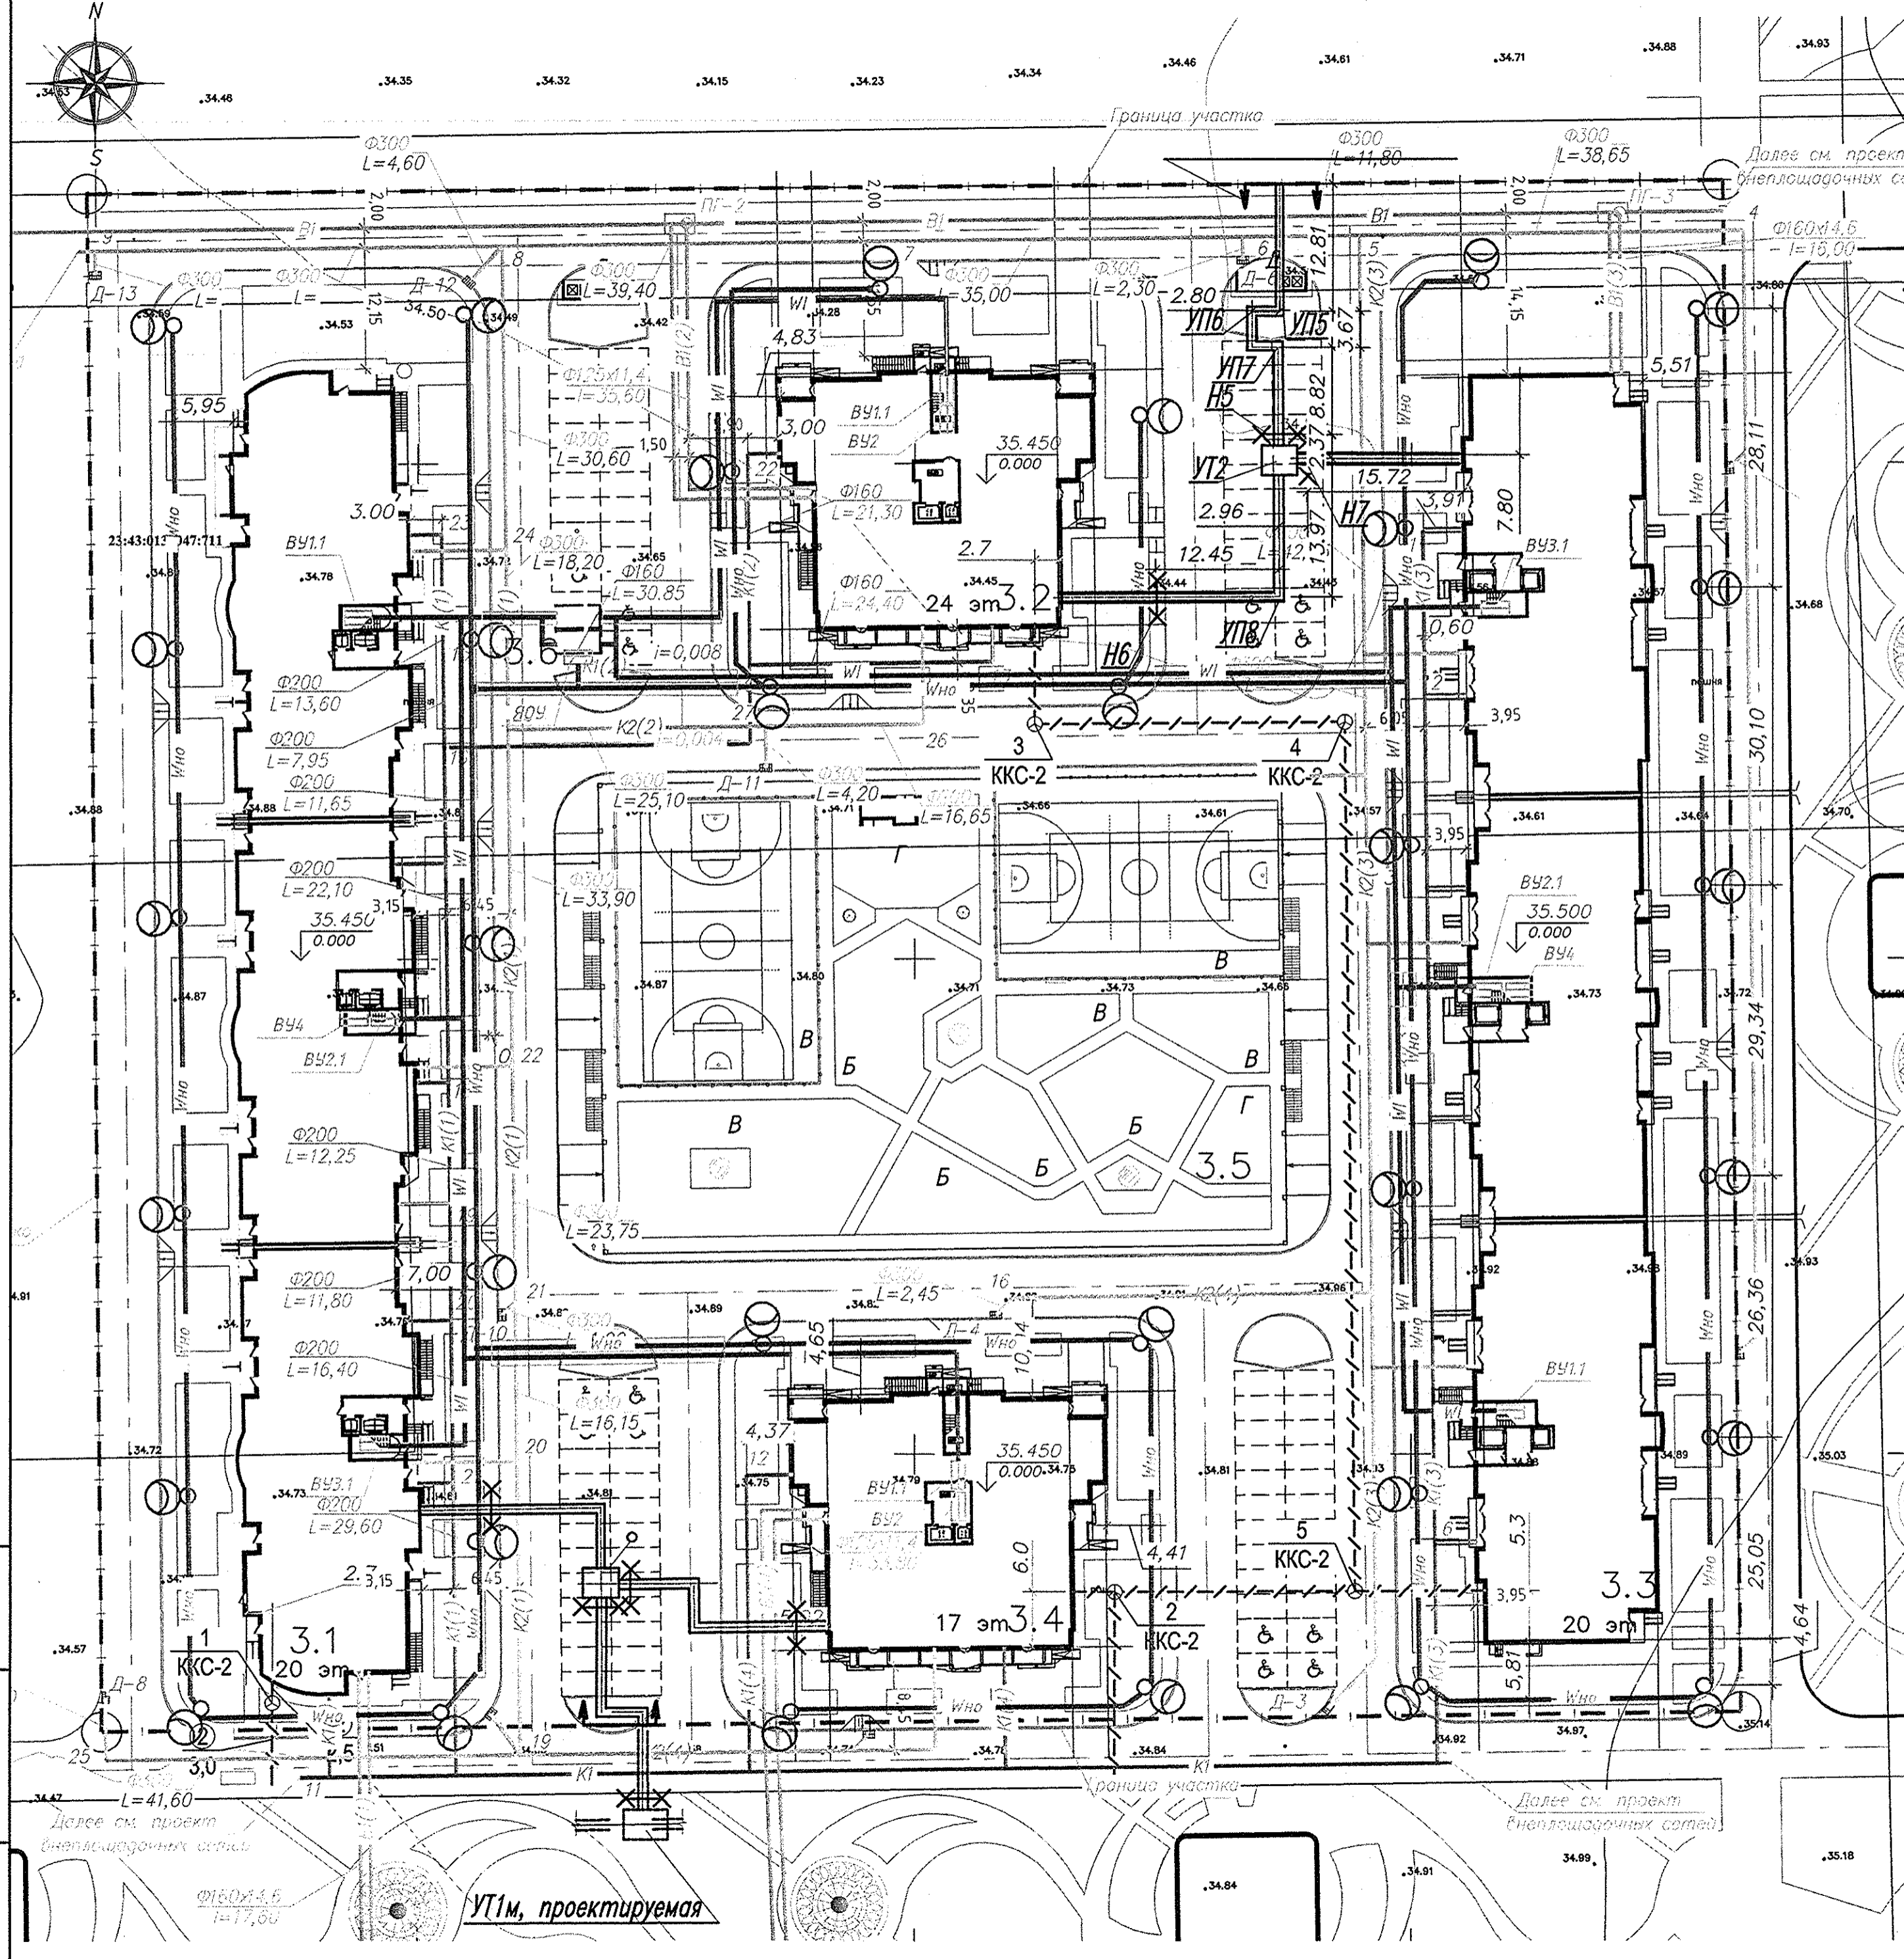

Наименование и обозначение	Этажность	Количество		Площадь, м <sup>2</sup>		Строительный объем, м <sup>3</sup>		Общая площадь помещений общественного назначения, м <sup>2</sup>
		Здания	Квартир	Застройки	Общая (жилая)	Здания	Всего	
<b>Жилые здания</b>								
3.1 Жилой дом литер 3.1	20	1	540	2562.0	27303.6	146758.7	1839.0	
3.2 Жилой дом литер 3.2	24	1	236	816.7	10472.4	59267.6	641.6	
3.3 Жилой дом литер 3.3	20	1	630	2427.0	28941.6	134215.0	1876.0	
3.4 Жилой дом литер 3.4	17	1	165	834.6	7219.4	38782.0	640.9	
3.5 Открытая автостоянка на 144 м/м	-	1	-	3320.50				
3.6 БКТП	1	1	-	26.2				
<b>Сооружения и площадки (из расчета 2465 жит.+129 работающих в офисе)</b>								
A.1 Парковка гостевая			по расчету: 99 м/м	174 м/м	фактически: 93 м/м			
A.2 Парковка для офисов			75 м/м(офисы)		фактически:			
Б Детская игровая площадка			по расчету: 1725	фактически: 1725				
В Площадка для занятия спортом**			по расчету: (50% обесп.) 2465	фактически: 1272,80				
Г Площадка для отдыха взрослых			по расчету: 247	фактически: 247				
Д Хозяйственная площадка			по расчету: 370	фактически: 52,80				

\* Дефицит парковочных мест обеспечивается дополнительными м/местами на арендуемой территории.  
 \*\* Удельные размеры площадок для занятий физкультурой уменьшены на 50%, т.к. в радиусе 200 метров от проектируемого жилого комплекса расположен сквер с расположением спортивной площадки для школьников и населения (СП 42.13330.2011, п.7.5 примечание).

Условные обозначения:

- WI — наружные сети электроснабжения
- Wно — сеть электроснабжения наружного освещения
- В — сеть водопровода
- К1 — сеть бытовой канализации
- К2 — сеть дождевой канализации
- связи — сети связи
- трасса — теплоотрасса

ПРИМЕЧАНИЕ:

1. Данный чертеж не является основанием для прокладки инженерных сетей. Смотри соответствующие разделы проекта.

<b>A01803-3.1,3.2,3.3,3.4-ПЗУ</b>						
Многоквартирные жилые дома со встроенными помещениями по ул. Кирилла Россинского в г. Краснодаре. Литер 3.1 (1-й этап строительства), Литер 3.2 (2-й этап строительства), Литер 3.3 (3-й этап строительства), Литер 3.4 (4-й этап строительства)						
ИЗМ.	КОП.УЧ.	ЛИСТ	№ ДОК.	ПОДПИСЬ	ДАТА	
Разработал	Никulina				06.18	
Гл.спец.	Никulina				06.18	
ГИП	Землянухина				06.18	
Норм.контр.	Никulina				06.18	
Схема планировочной организации земельного участка				СТАДИЯ	ЛИСТ	ЛИСТОВ
Сводный план инженерных сетей. М 1:500				П	8	
ООО "Архитектс" г.Краснодар						

Вокз. инж.М  
 Подпись и дата  
 Инж.М подл.