
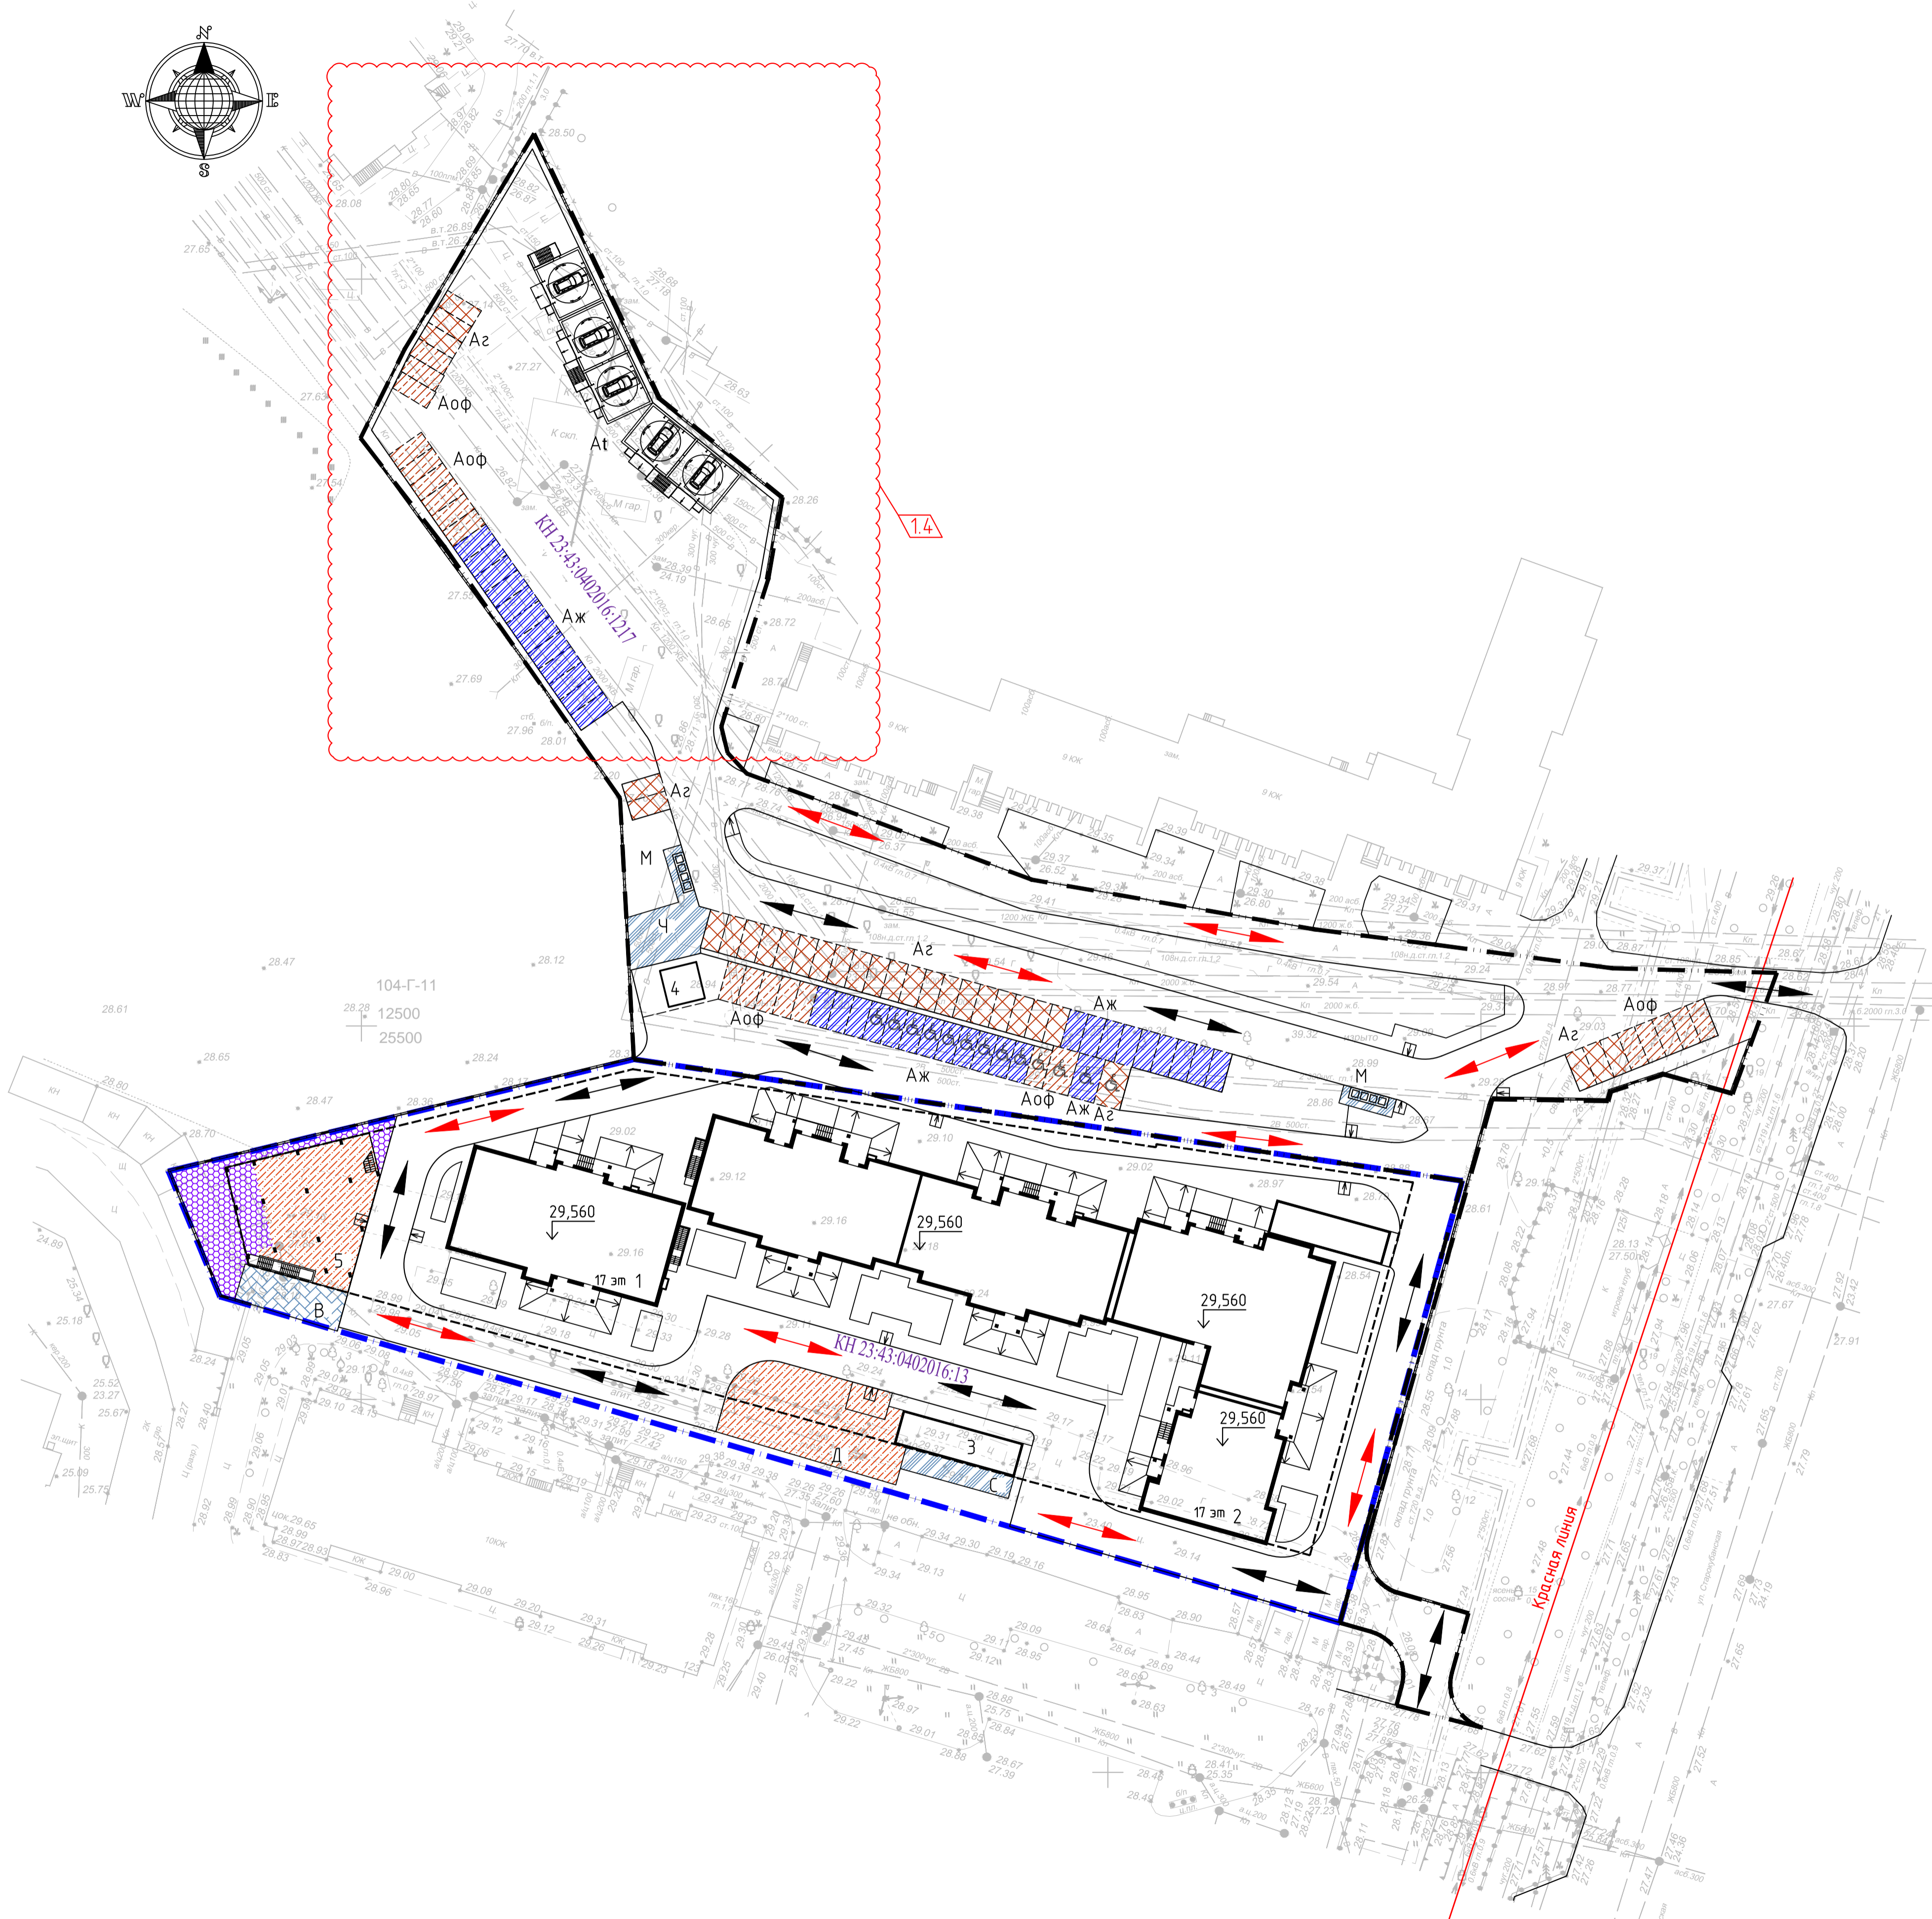


Номер на плане	Наименование и обозначение	Этажность	Количество		Площадь, м²				Строительный объем, м³	
			секция	квартир	застройки	жилого здания /общая	секция	всего	секция	всего
Проектируемые:										
1	Многоквартирный жилой дом со встроенными помещениями	17	1	108	-	480,80		7732,20		25185,00
2	Многоквартирный жилой дом со встроенными помещениями	17	4	336	-	1775,90		28574,10		92475,10
3	Подземная автостоянка на 179 мест	подз			надзем (подзем)	181,00 5979,60				
4	Место под БКТП									
5	2-х уровневая детско-спортивная площадка с эксплуатируемой кровлей	2					303,40		518,20	
Площадки для:					Кол-во мест	Площадь	Общая площадь			
At	место для установки механической автоматизированной парковки (МАП) заводской поставки типа "TOWER" на 24 места (5 шт) для хранения индивидуального транспорта				120					
Aж	стоянки хранения индивидуального транспорта				34 10 для МГН					
Aз	гостевой парковки				29 0 для МГН					
Aоф	парковки встроенных помещений				21 2 для МГН					
B	отдых взрослых					73,10				
D	игр детей					511,70	1371,10			
F	занятий спортом					786,30*				
K	чистки ковров					45,00				
C	сушки белья					74,80	156,30			
M	сбора мусора					36,50				

* - 518,20 м² на 2-х уровневой детско-спортивной площадке с эксплуатируемой кровлей
81,10 м² во внутренних помещениях, 187,00 м² - по уз земли.

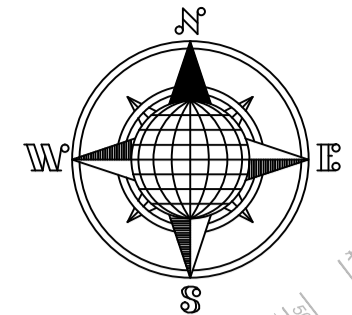

- Условные обозначения
- Граница дополнительного благоустройства
 - Граница отведенного участка
 - Направление движения транспорта
 - Направление движения пожарного транспорта
 - Пандусы для МГН
 - Контур подземной парковки
 - Парковки встроенных помещений
 - Гостевые парковки
 - Стоянки хранения транспорта жильцов
 - Площадки для игр детей
 - Площадки для отдыха
 - Площадки для занятий физкультурой
 - Хозяйственные площадки
 - Парковочные места для МГН

Ж/6-18-ПЗУ					
Изм	Жол.ч	Лист	Удоч	Подп	Дата
1	4	-	65-18		06.18
«Многоэтажный жилой комплекс со встроенными помещениями и подземной парковкой по ул. Старокубанская, 123/А в г. Краснодар. Карректировка»					
Разработал	Коротченко	05.18		Стадия	Лист
Г.АП	Зурбадзе	05.18		П	2
Схема планировочной организации земельного участка				ИП Лозинов А.В.	
Схема планировочной организации земельного участка и организации движения (1:500)					
ГИП	Морозов	05.18			

Инв.Н подл. Подпись и дата. Взам инв. Н