


- УСЛОВНЫЕ ОБОЗНАЧЕНИЯ**
- 9 — граница земельного участка 77:02:0014003:1318 (S=52005+80 кв.м) в литерях 1-2-3...-10-1
 - 4 — проектируемые здания и сооружения I этапа строительства с номером по экспликациям
 - 8 — подземный паркинг (абрис по стене) I этапа строительства
 - 3 — проектируемые здания и сооружения III этапа строительства с номером по экспликациям
 - подземный паркинг II этапа строительства
 - зона II этапа строительства
 - 12 — существующая сохраняемая застройка с номером по кспликациям
 - ⊗ — шахты дымоудаления
 - □ — площадка для ТБО с мусорными контейнерами

- проектируемый проезд
- тротуары и отмостка проектируемые
- газонные решетки для парковок автомобилей
- газоны
- стоянки для инвалидов-колясочников
- дождеприемные ж/б лотки, пескоуловители, решетки
- движение пожарных машин
- движение машин обслуживания
- движение машин задним ходом
- △ — входы в корпус 4

ВЕДОМОСТЬ ЭЛЕМЕНТОВ ОЗЕЛЕНЕНИЯ

| Поз. | Наименование вида насаждения | Конч. во | Возраст, лет | Примечание* |
|------|------------------------------|----------|--------------|-------------|
| 1 | Газон из травосмеси | 1467.62 | | кв.м |

КОНСТРУКТИВНЫЕ РАЗРЕЗЫ ПО ПОКРЫТИЯМ, М 1:20

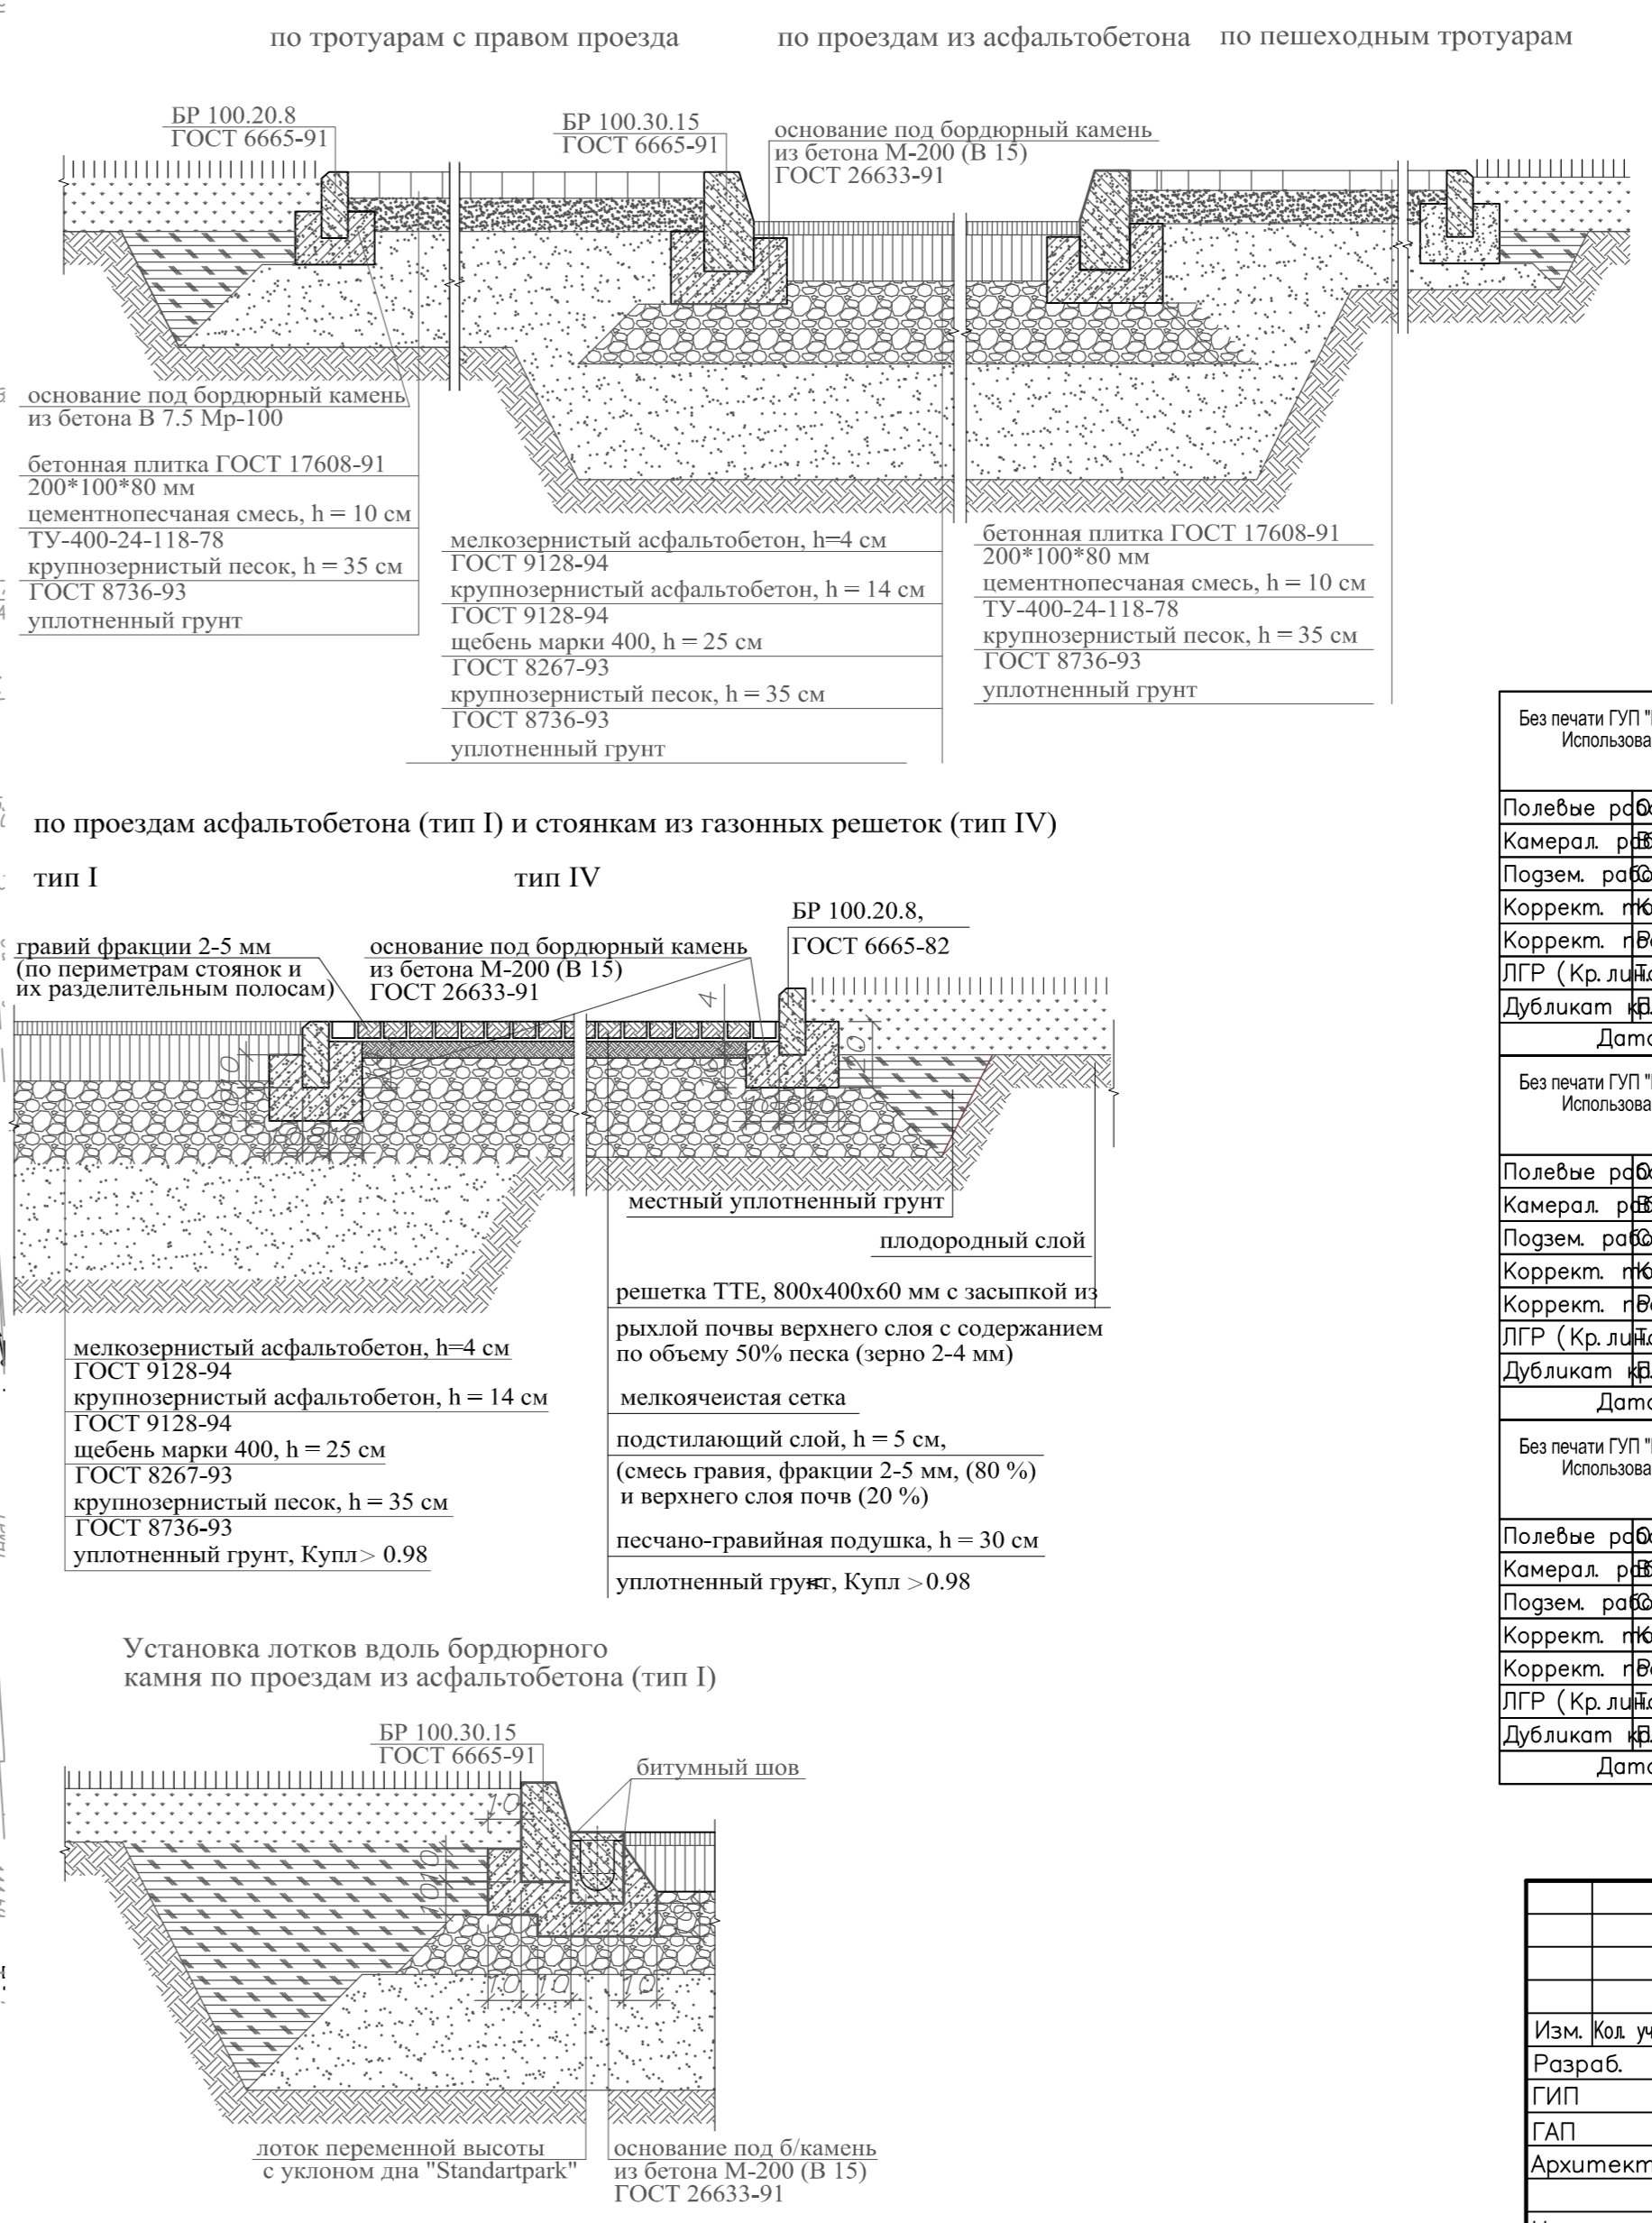

ЭКСПЛИКАЦИЯ ЗДАНИЙ И СООРУЖЕНИЙ

| № на плане | Наименование | Примечание |
|------------|--------------------------------------------------------------------------------|----------------------------|
| 1 | Гостиница, корпус 1, 18 эт. | проектируемое, II оч.стр. |
| 2 | Гостиница, корпус 2, 18 эт. | проектируемое, II оч.стр. |
| 3 | Гостиница, корпус 3, 18 эт. | проектируемое, II оч.стр. |
| 4 | Гостиница, корпус 4, 18 эт. | проектируемое, I оч.стр. |
| 5 | Гостиница, корпус 5, 17 эт., со встроенно-пристроенным торговым центром, 2 эт. | проектируемое, II оч.стр. |
| 6 | Спортивно-плавательный комплекс (7 эт. и 2 эт.) с подземной парковкой | проектируемое, III оч.стр. |
| 7 | Физкультурно-оздоровительный комплекс (3 эт.) | проектируемое, II оч.стр. |
| 8 | Подземный паркинг с техническими помещениями | проектируемое, I оч.стр. |
| 9 | ТП | проектируемое, I оч.стр. |
| 10 | КПП | проектируемое, II оч.стр. |
| 11 | Рампы для въезда в подземный паркинг 8 | проектируемое, I оч.стр. |
| 12, 13 | Торговые павильоны | существующие |

БАЛАНС ТЕРРИТОРИИ II ЭТАПА

| Поз. | Наименование | Количество | |
|------|---|------------------------------------------------|--------|
| | | м2 | % |
| 1. | Площадь участка в границах территории в литерях 1-2-3...-10-1 | 52005.00 | 100.00 |
| 2. | Площадь застройки, в том числе площадь застройки II этапа | 20272.00 (11504.00) | 38.98 |
| 3. | Площадь покрытий в границах II этапа, в том числе: проезды, парковки и отмостка с покрытием из асфальтобетона, парковки для МП и тротуары с возможностью проезда с покрытием из бетонной плитки, тротуары, дорожки и отмостка из плитки, газонные решетки для парковок - (20% от площади покрытия газонными решетками - 312.40 м2) | 11856.48 (8295.72) (1294.21) (2204.07) (62.48) | 22.79 |
| 4. | Площадь озеленения в границах II этапа, в том числе газоны, 80 % от площади покрытия газонными решетками | 5677.35 (5427.43) (249.92) | 10.92 |

| | | |
|---|---|---------------------------------------|
| Без печати ГУП "Мосгоргеостр" недействителен. Использование другими организациями не допускается. | ИНЖЕНЕРНО-ТОПОГРАФИЧЕСКИЙ ПЛАН | МОСКМАРХИТЕКТУРА © ГУП "Мосгоргеостр" |

ПГ-Д/1-2-П-ПЗУ

| | | | | | |
|-----------|----------|-----------|-----------|-------|--------|
| Изм. | Кол. у | Лист | №ок | Погн. | Дата |
| Н. контр. | Усво | | | 5 | |

