


Административно-жилой комплекс с подземной автостоянкой
по адресу г. Краснодар, ул. Короткая, 8

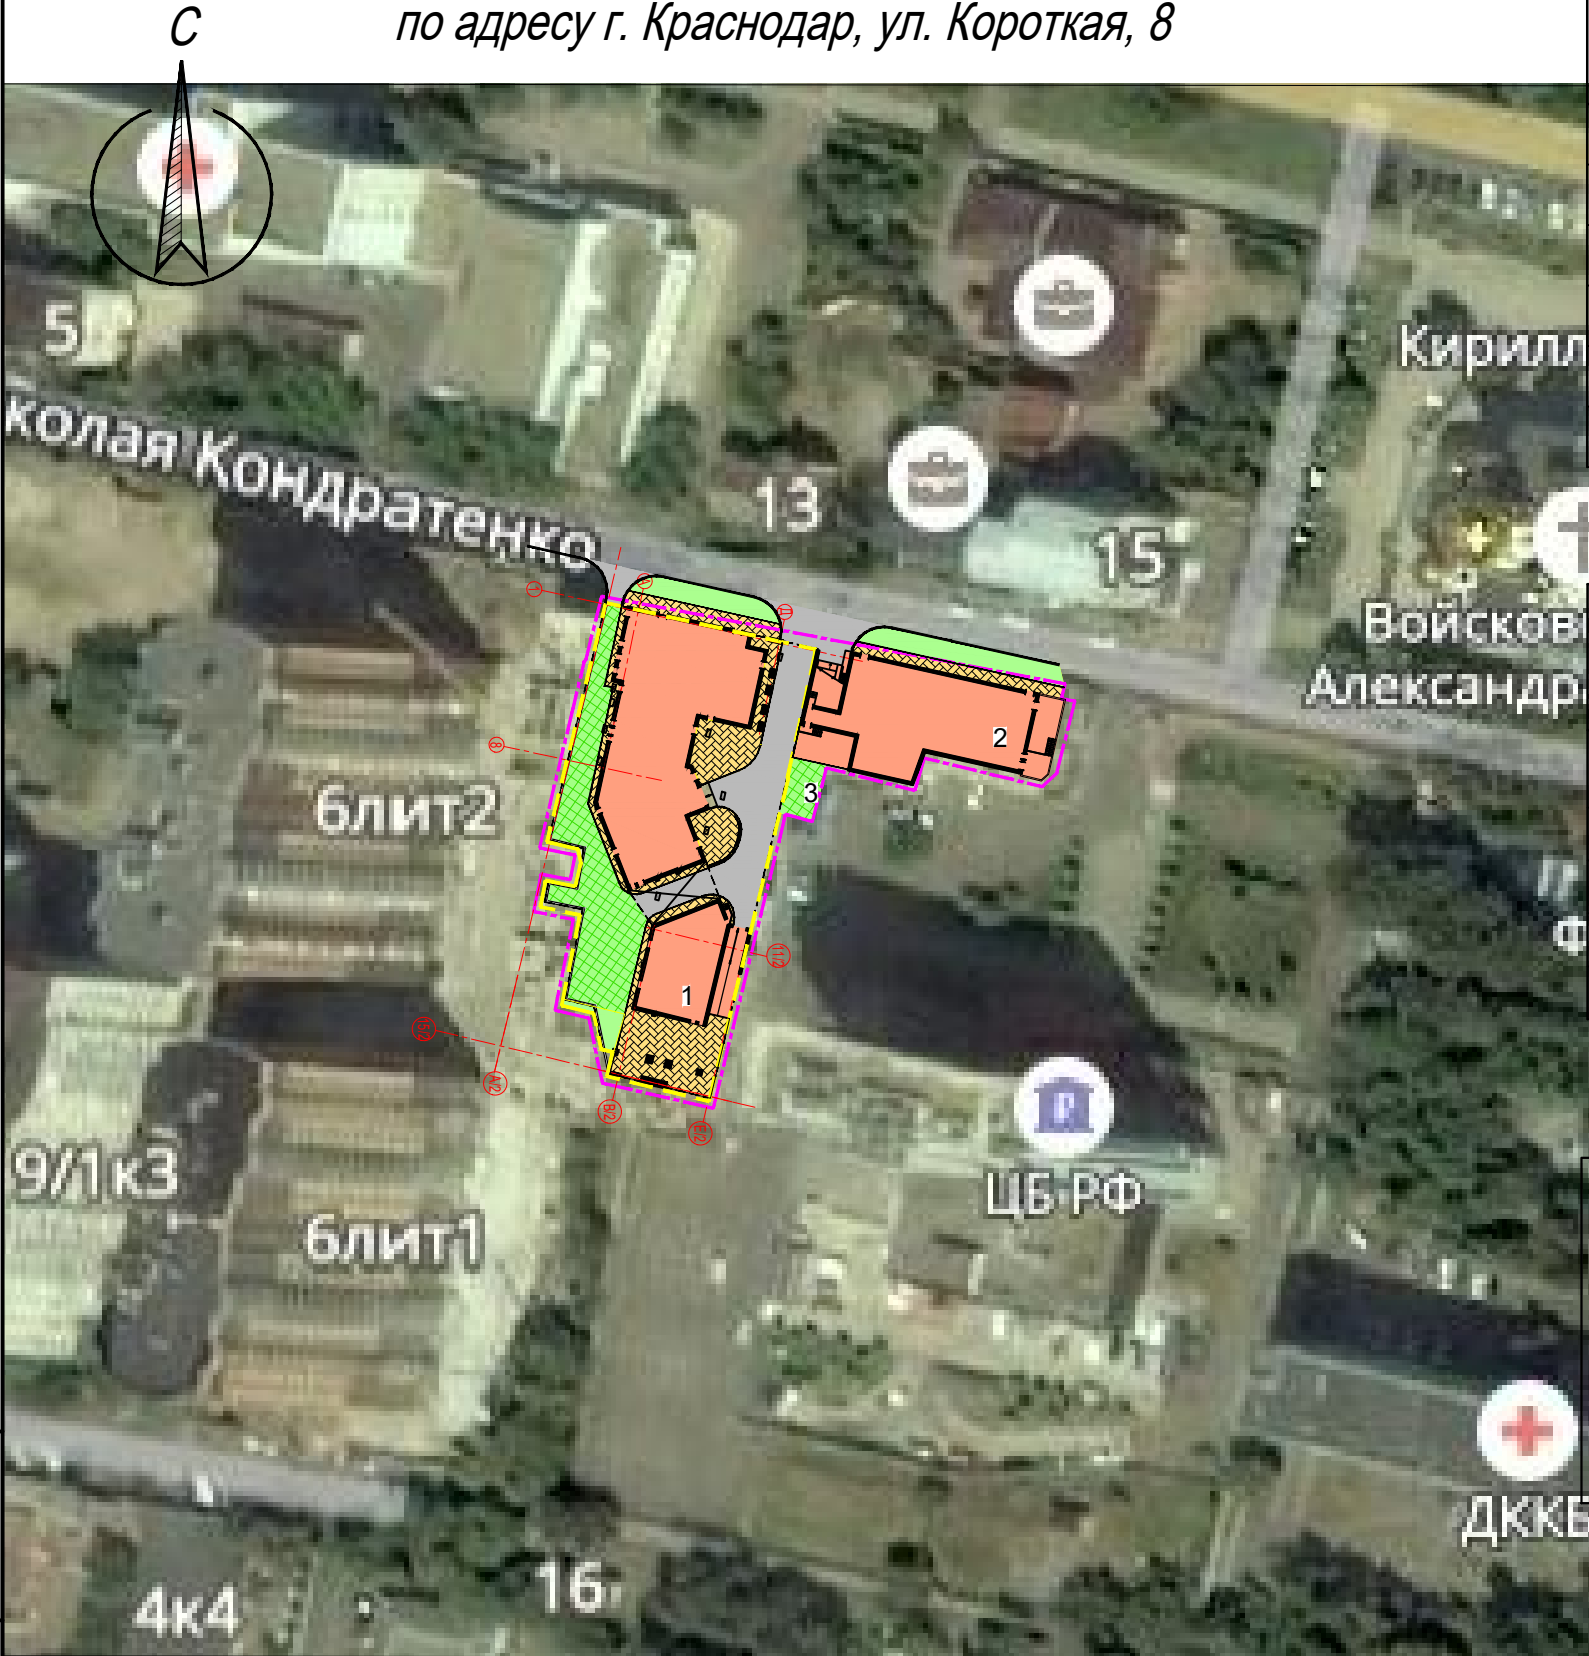

ВЕДОМОСТЬ РАБОЧИХ ЧЕРТЕЖЕЙ

Лист	Наименование	Примечание
1	Общие данные. Ситуационный план. 1:2000	
2	Разбивочный план. М1:500	
3	План организации рельефа М1:500	
4	План благоустройства территории М1:500	
5	Схема проезда транспортных средств М1:500	

ТЕХНИКО-ЭКОНОМИЧЕСКИЕ ПОКАЗАТЕЛИ

Наименование	Ед. изм.	Количество		Процент	Примечание
		В границе отвода участка	В границе благоустройства	В границе благоустройства	
Площадь участка по градостроительному плану	га	0,4008	0,0402	100	
Площадь застройки	м ²	2343,80	----	40	
Площадь твердых покрытий	м ²	1622,2	402,0	39	
Площадь озеленения	м ²	42,0	----	21	


Чертежи основного комплекта разработаны в соответствии с требованиями экологических, санитарно-гигиенических, противопожарных и других норм, действующих на территории российской федерации и обеспечивают безопасную для жизни и здоровья людей эксплуатацию объекта при соблюдении предусмотренных рабочими чертежами мероприятий.

Главный инженер проекта Юницкая Ю.А.

Инв. № подл.	Подп. и дата	Взам. инв. №

						06/2018-РД-ПЗУ		
						Реконструкция объекта "Административно-жилой комплекс с подземной автостоянкой по адресу г. Краснодар, ул. Короткая, д.8. Корректировка 2013 г."		
Изм.	Кол.	Лист	И док.	Подпись	Дата	Административно-жилой комплекс с подземной автостоянкой	СТАДИЯ	ЛИСТ
Разработал		Каталова		Каталова			Р	1
ГИП		Юницкая		Юницкая				
И. контр.		Блинова		Блинова				
						Ситуационный план. Общие данные		ООО "ЮЛА-Project"

РАЗБИВОЧНЫЙ ПЛАН М 1:500

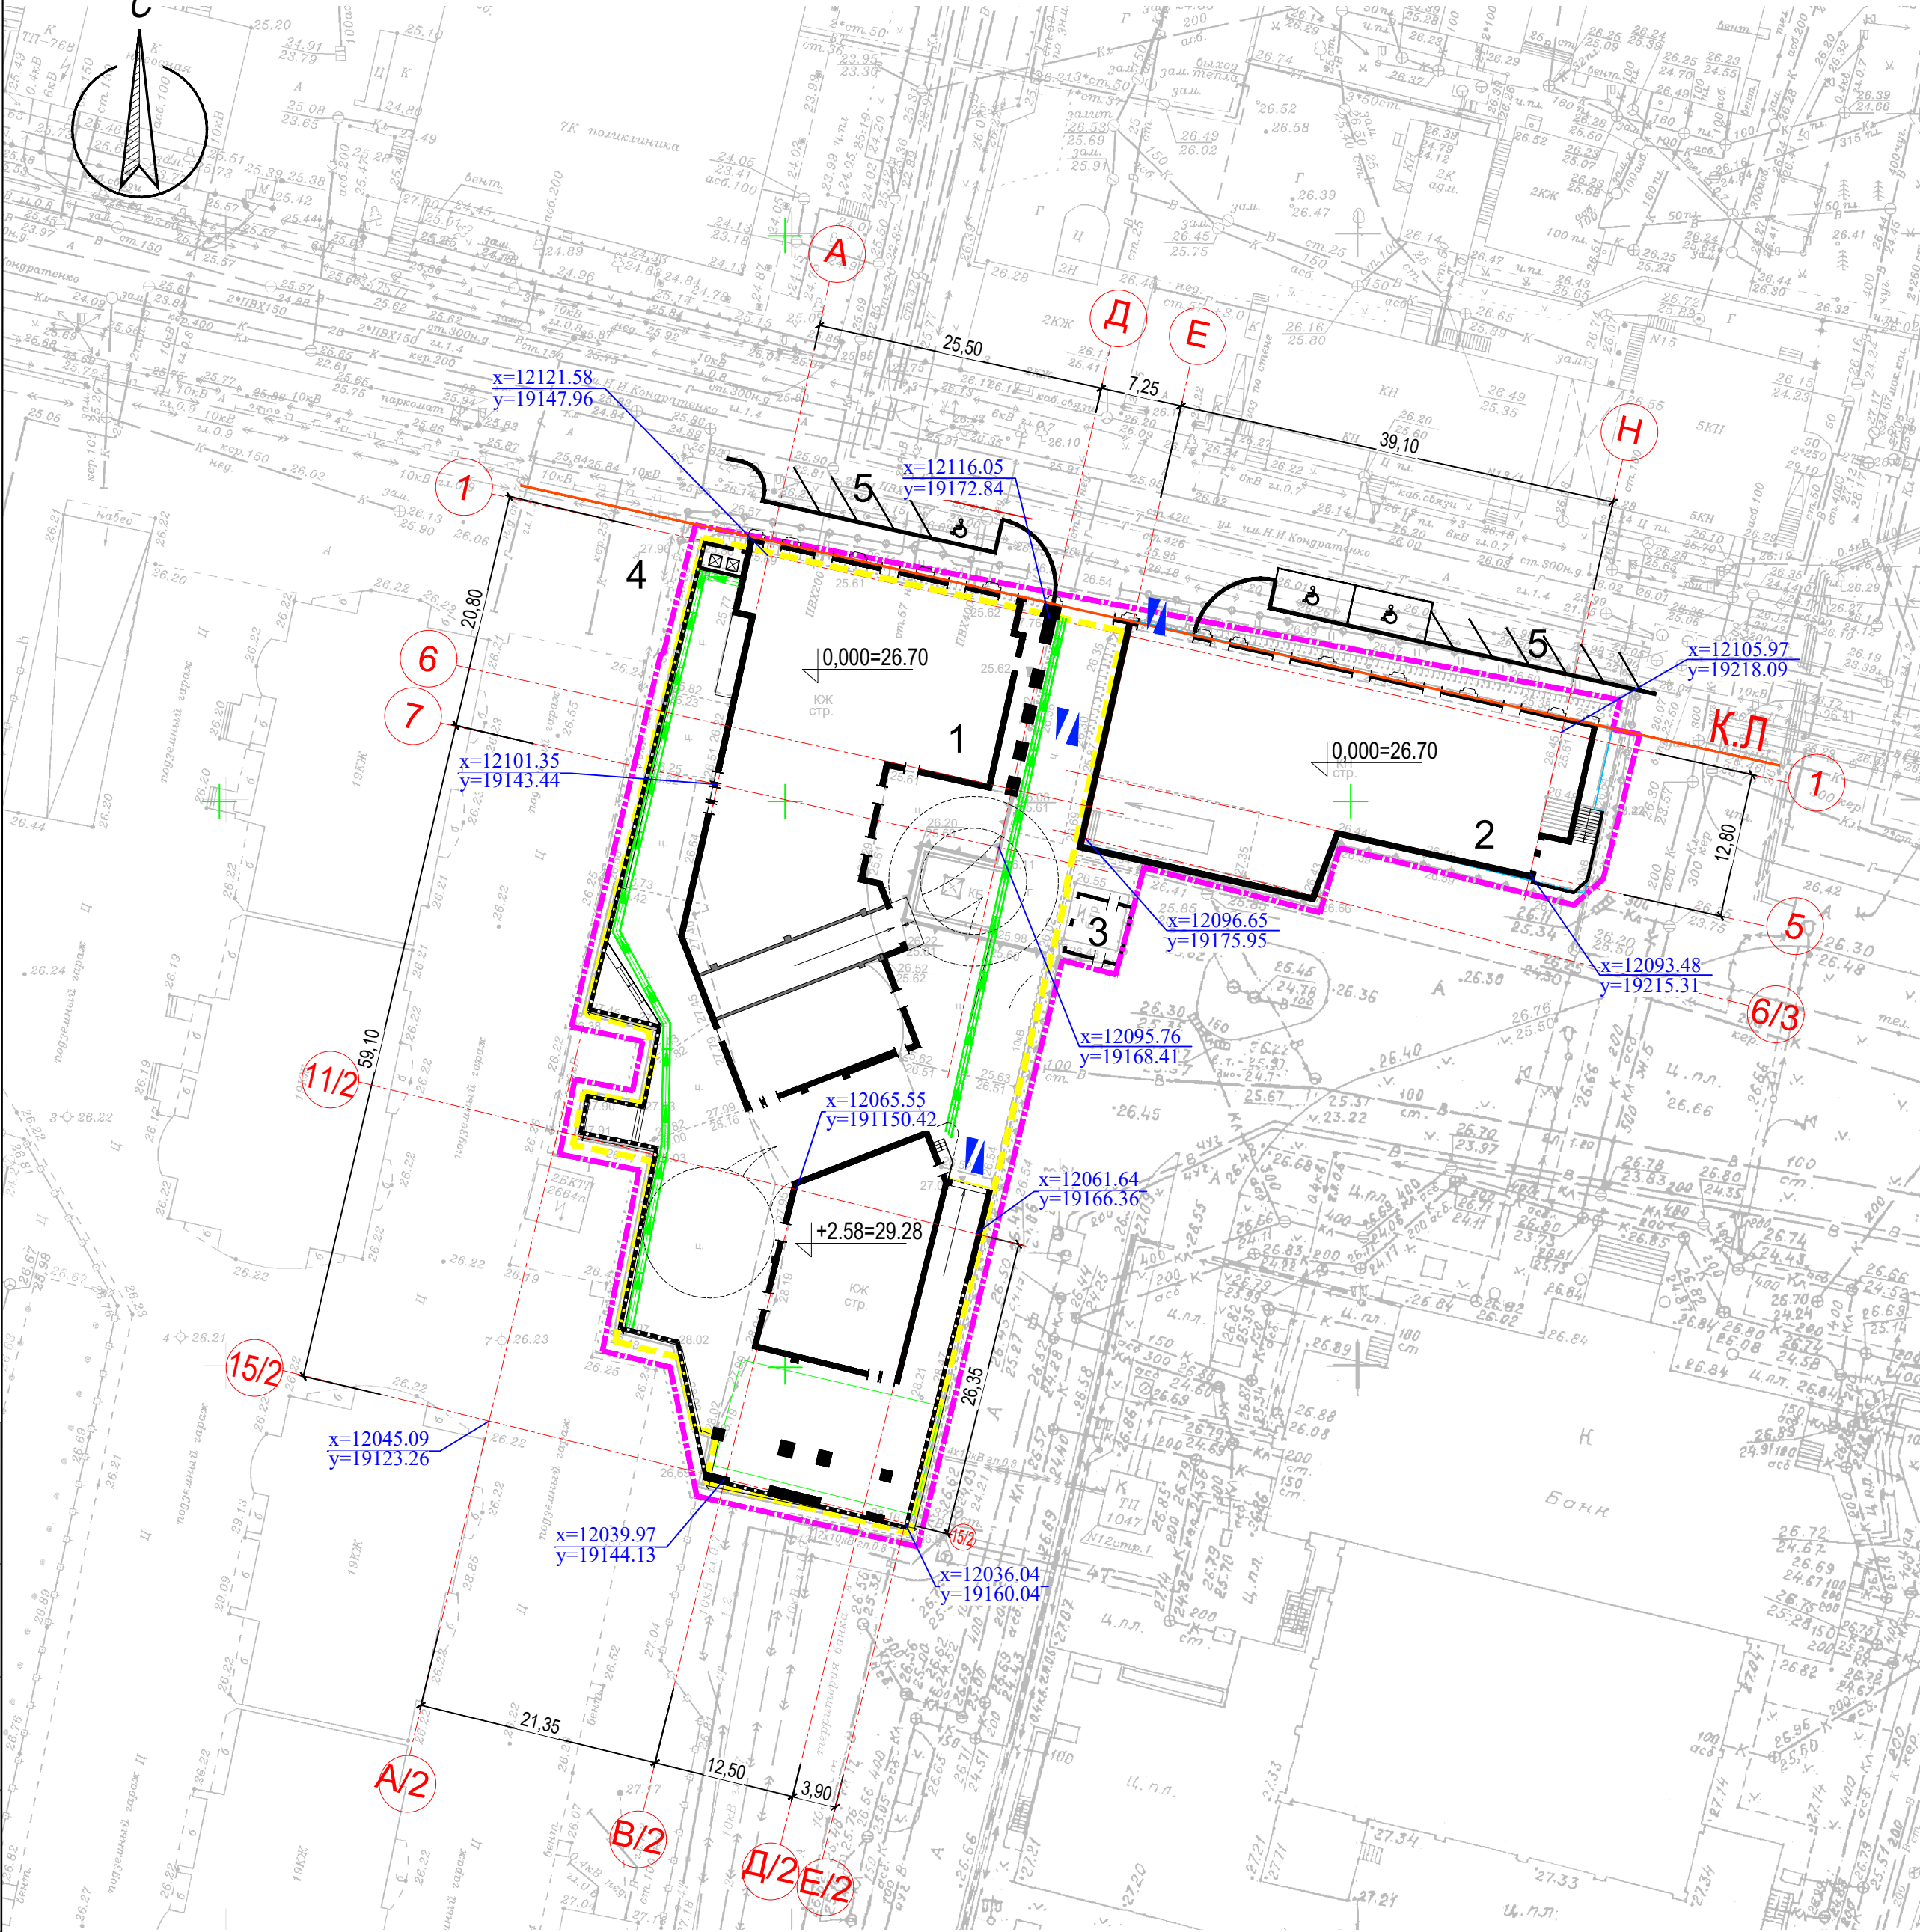

Экспликация зданий и сооружений

Номер на плане	Наименование	Примечания
1	Здание жилого и общественного назначения,	Реконструкция
2	Здание административного назначения	Реконструкция
3	Трансформаторная подстанция	Сущест.
4	Помещение для мусорных контейнеров	Проектир.
5	Парковка на 12 м/мест	Проектир.

УСЛОВНЫЕ ОБОЗНАЧЕНИЯ

- граница участка зем отвода
- подпорные стенки
- К.Л. — красная линия

СОГЛАСОВАНО:

Взам.инв.Н

Подп.и дата

Инв.Н подл.

06/2018-РД-ПЗУ

Реконструкция объекта "Административно-жилой комплекс с подземной автостоянкой по адресу г. Краснодар, ул. Кароткая, д.8. Корректировка 2013 г."

Административно-жилой комплекс с подземной автостоянкой

Разбивочный план М 1:500

СТАДИЯ	ЛИСТ	ЛИСТОВ
Р	2	

ООО "ЮЛА-Project"

[illegible]

Экспликация зданий и сооружений

 граница участка зем. отвода
 – подпорные стенки
 красная линия

06/2018-РД-ПЗУ

Реконструкция объекта "Административно-жилой комплекс с подземной автостоянкой по адресу: г. Краснодар, ул. Кароткая, д/8. Корректировка 2013 г."

Административно-жилой комплекс
с подземной автостоянкой

Разбивочный план
М 1:500

ООО "ЮЛА-Project"

СОГЛАСОВАНО:

Взам.инв.№

Подп. и дата

ИНВ. N подл.


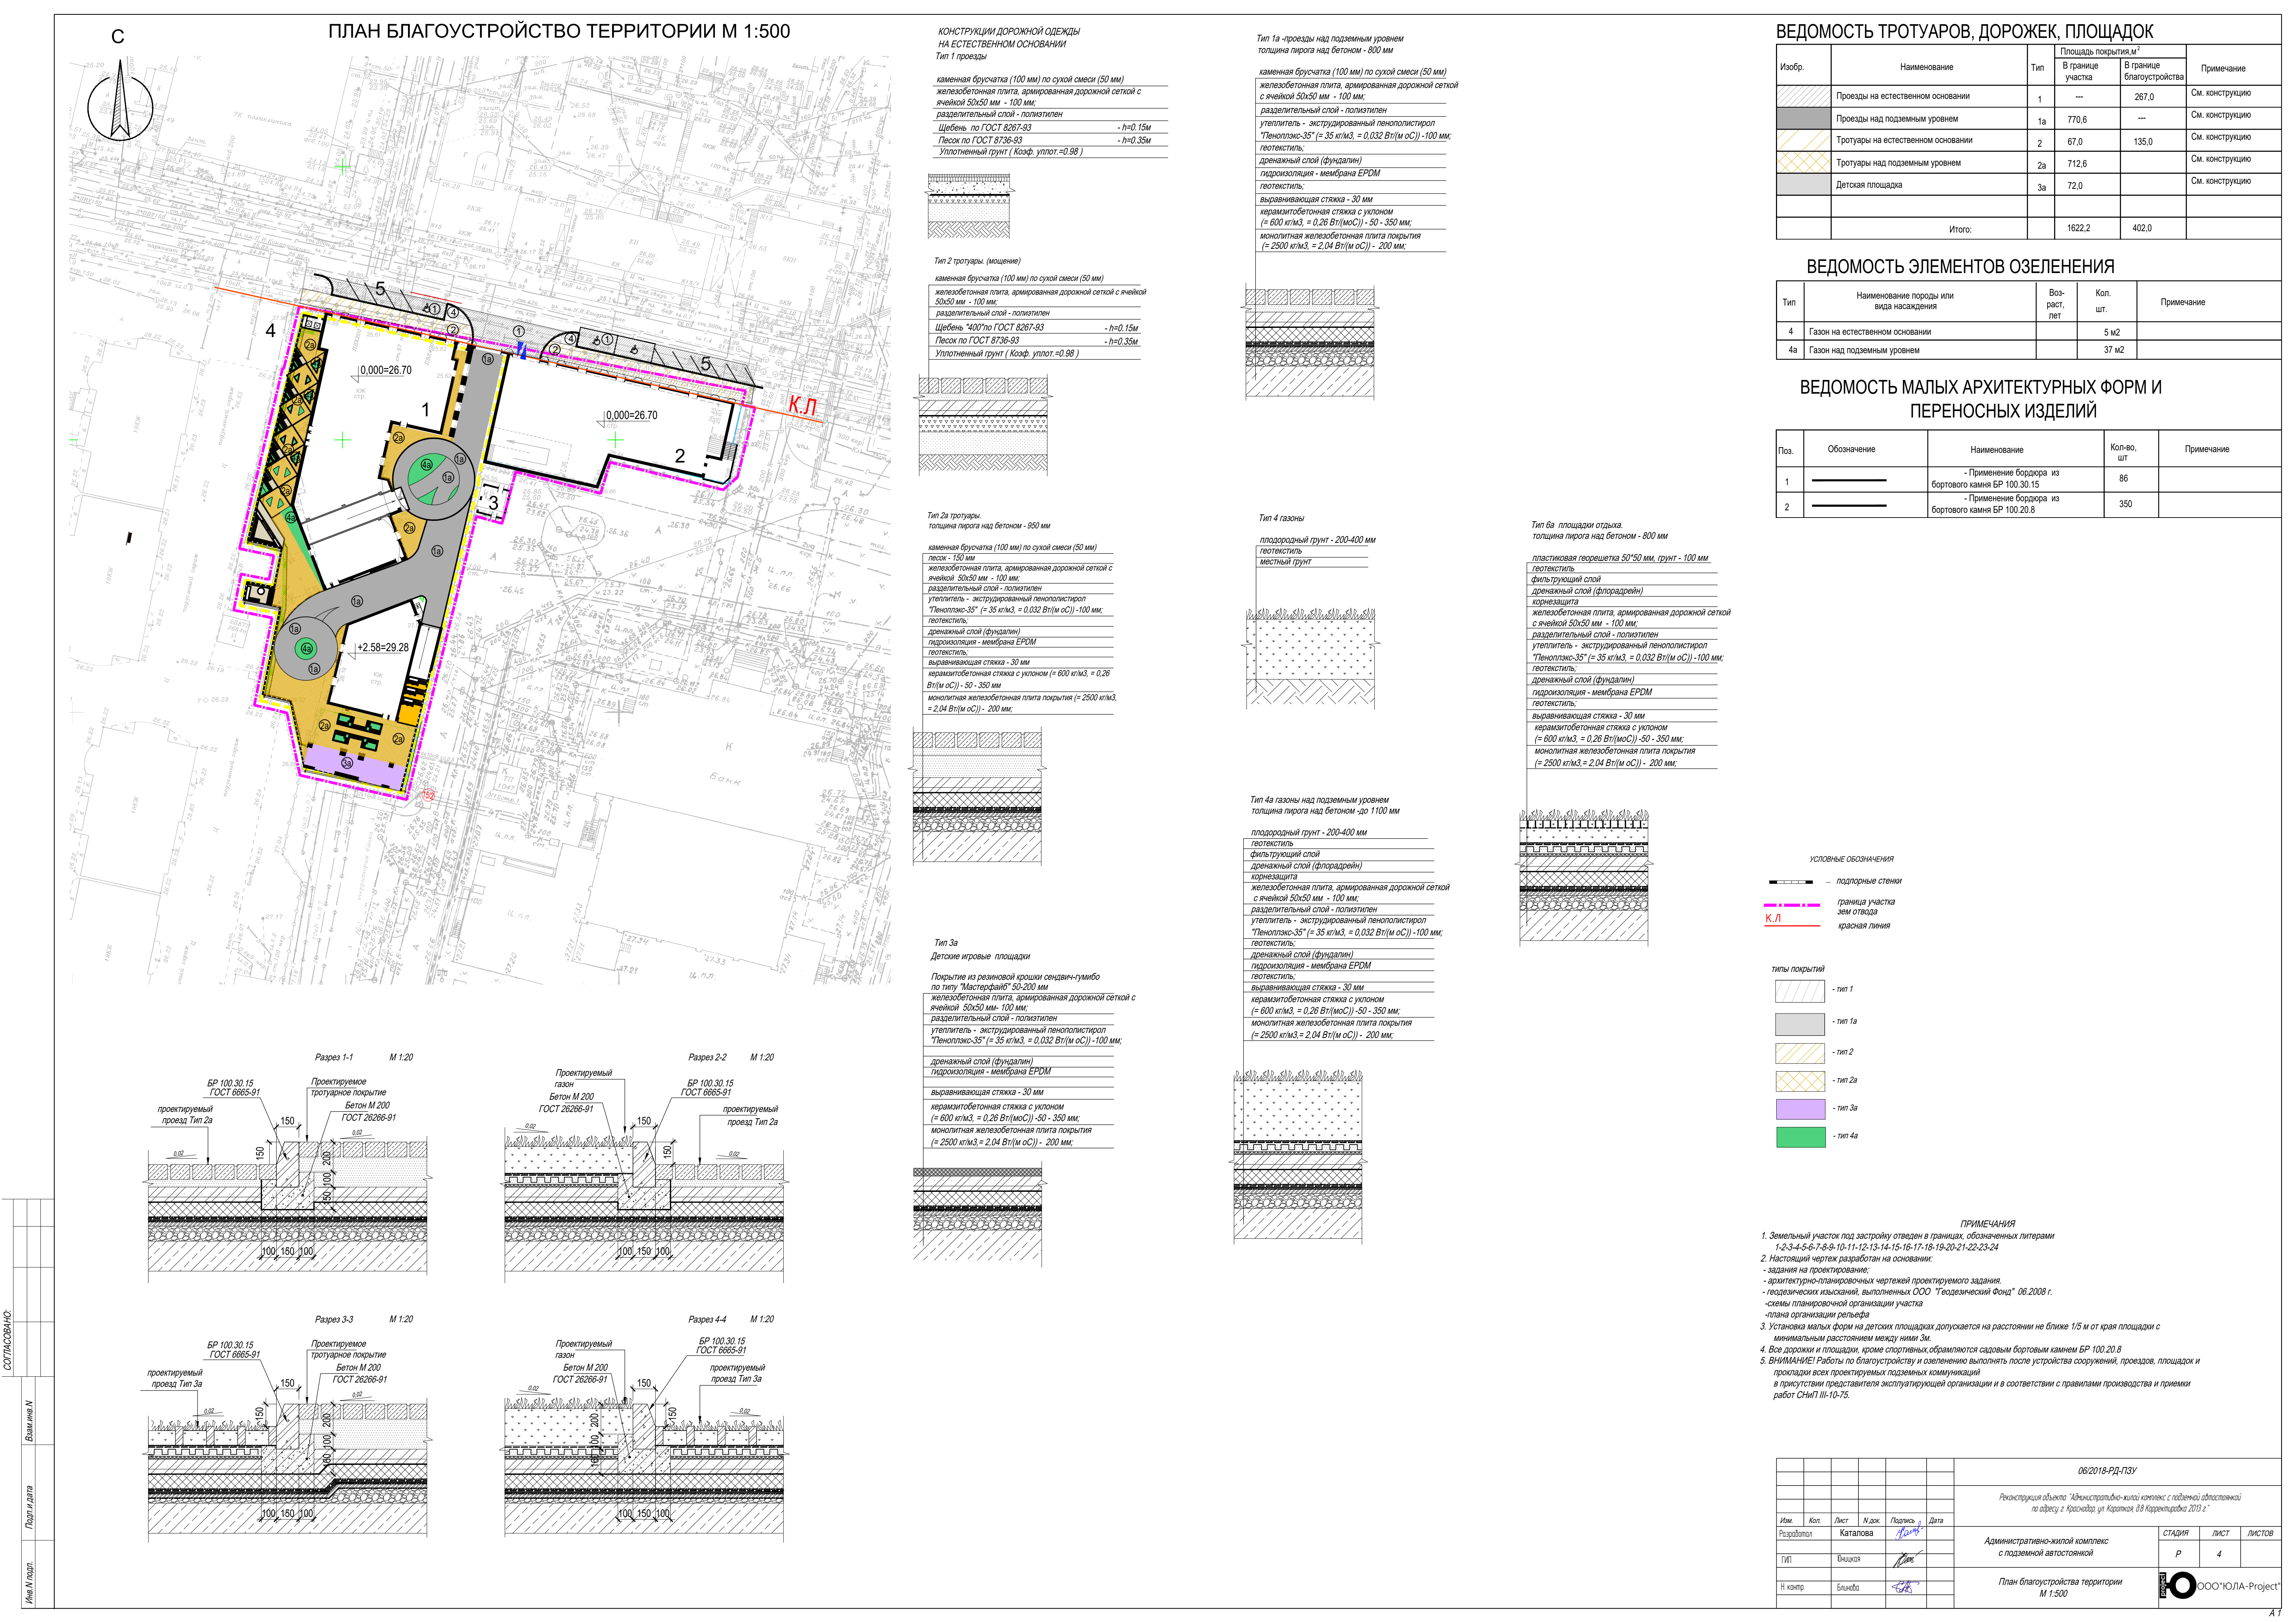


СХЕМА ПРОЕЗДА ТРАНСПОРТНЫХ СРЕДСТВ 1:500

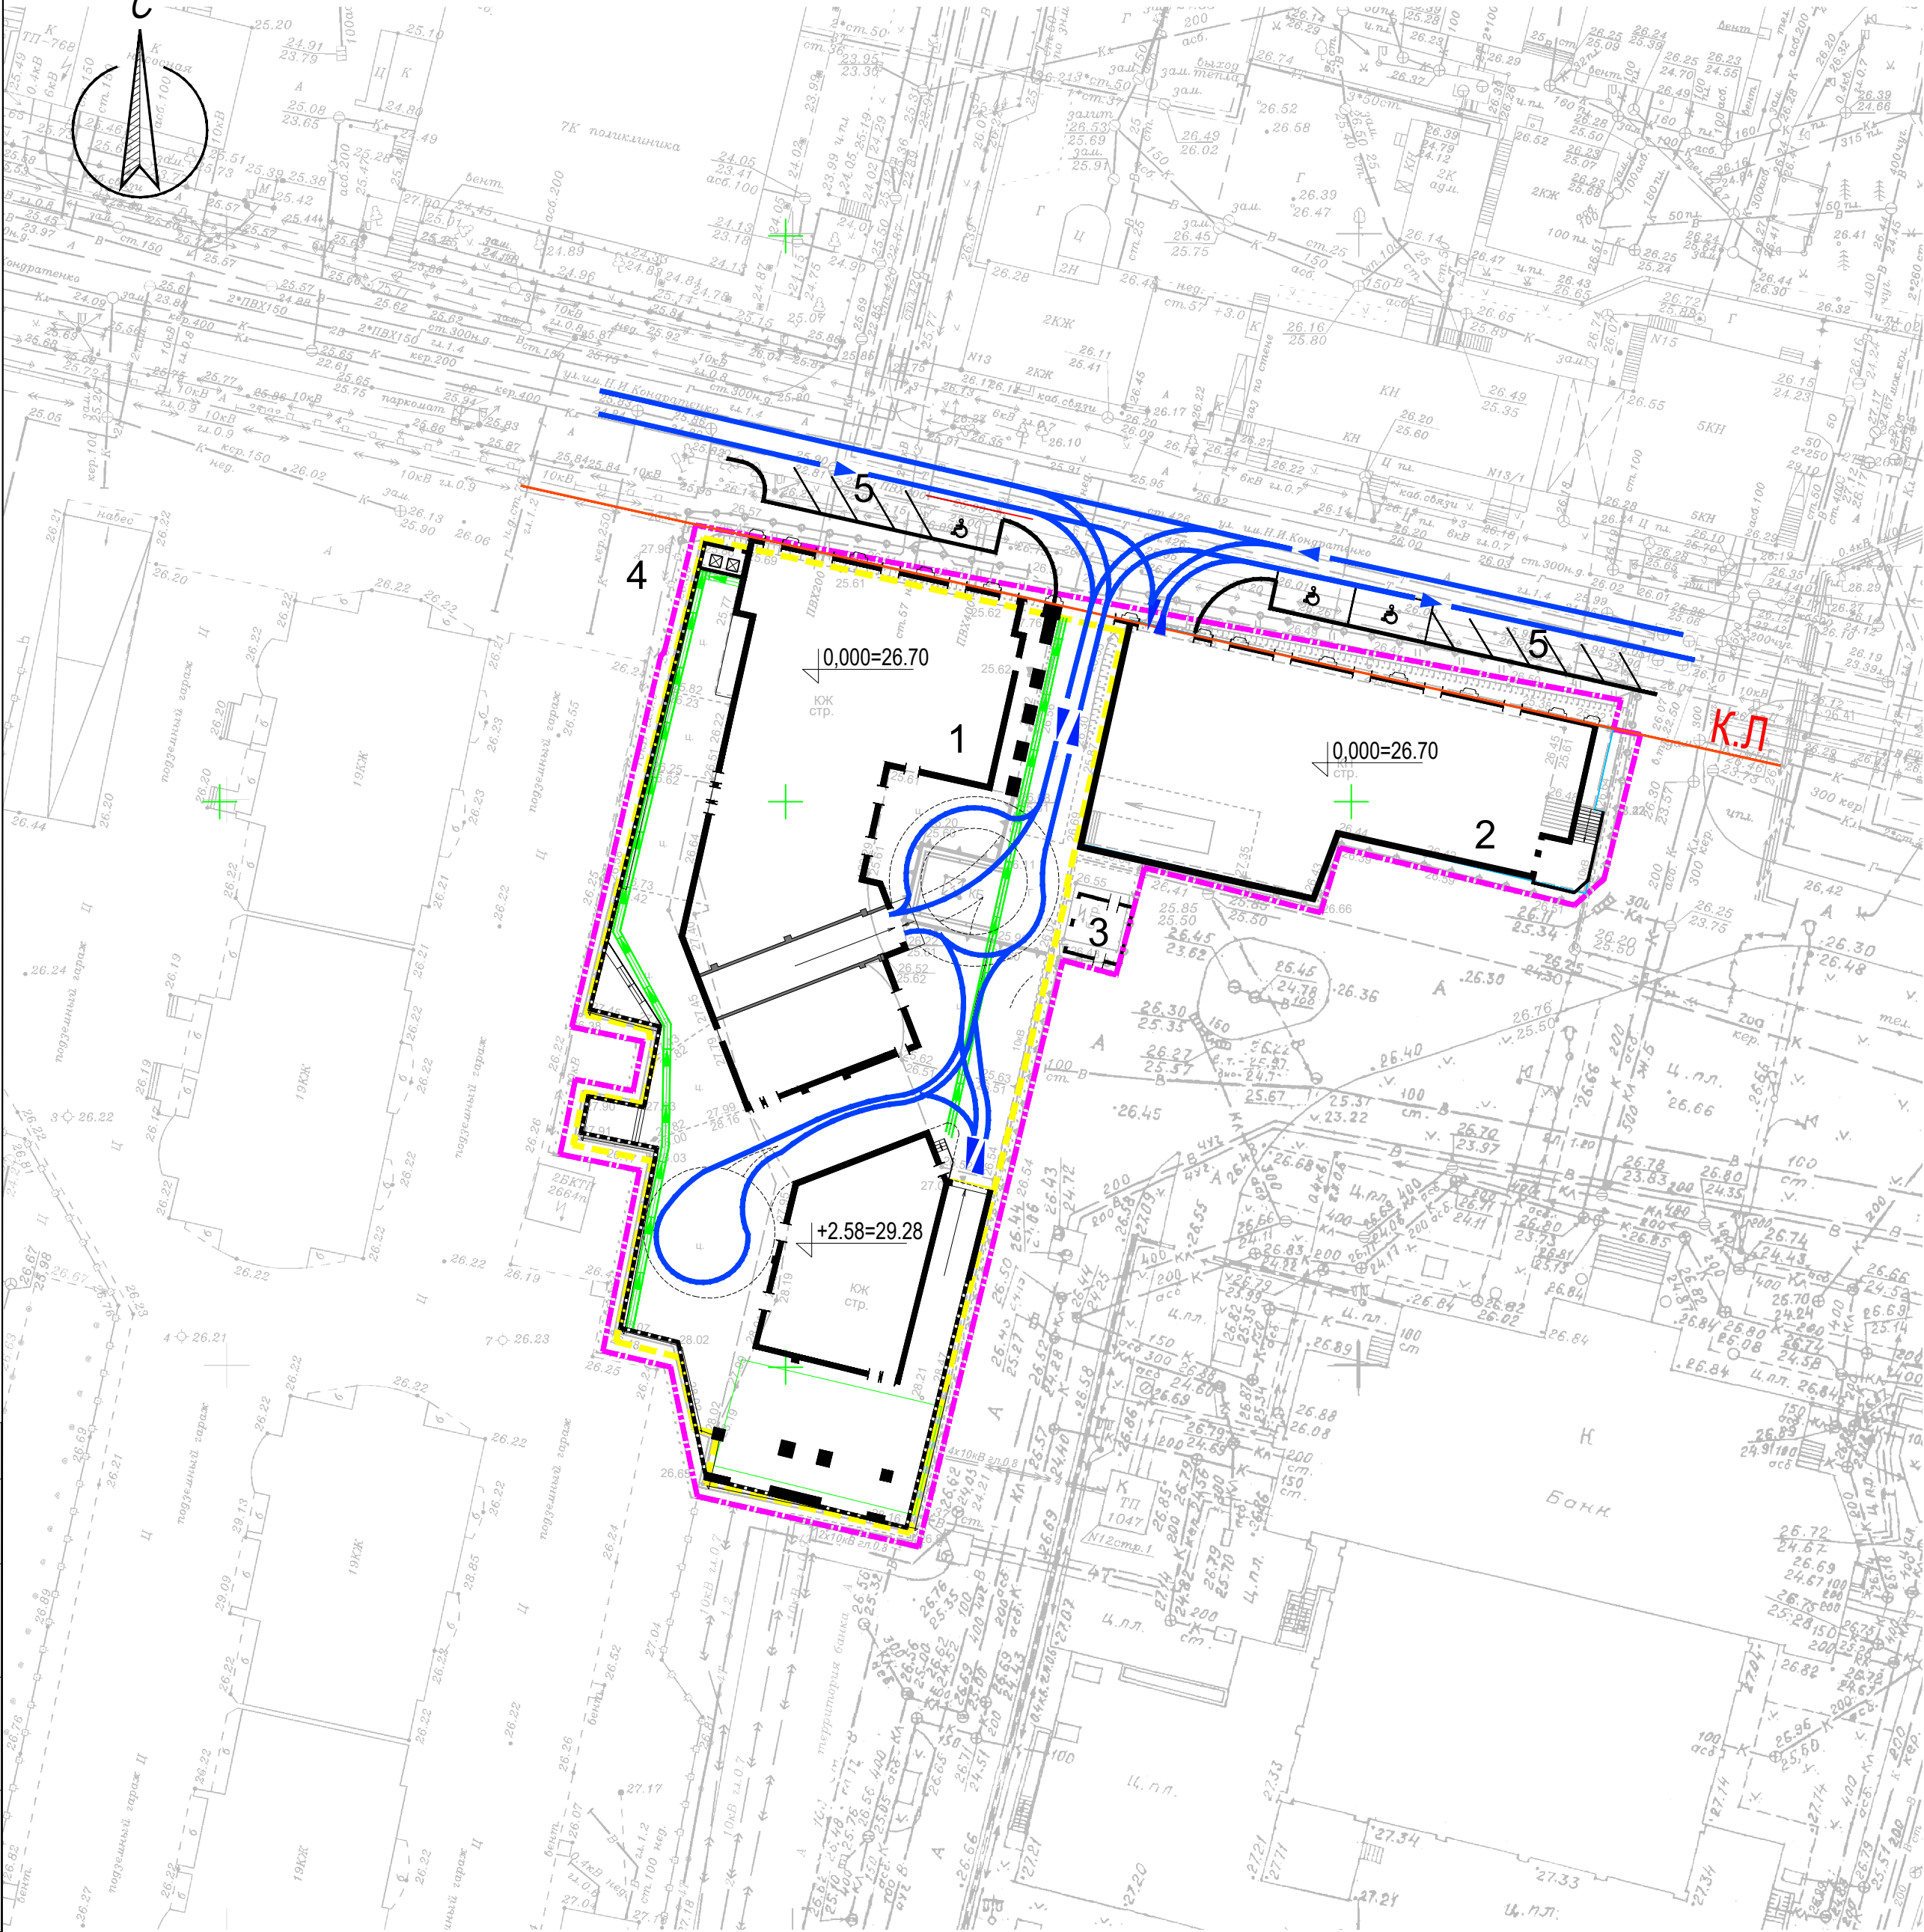

Экспликация зданий и сооружений

Номер на плане	Наименование	Примечания
1	Здание жилого и общественного назначения,	Реконструкция
2	Здание административного назначения	Реконструкция
3	Трансформаторная подстанция	Существ.
4	Помещение для мусорных контейнеров	Проектир.
5	Парковка на 12 м/мест	Проектир.

УСЛОВНЫЕ ОБОЗНАЧЕНИЯ

- граница участка зем. отвода
- подпорные стенки
- К.Л. — красная линия
- Въезд / выезд подземной автостоянки
- направление движения автотранспорта

СОГЛАСОВАНО:					
Взам. инв. №					
Подп. и дата					
Инв. № подл.					

06/2018-РД-ПЗУ					
Реконструкция объекта "Административно-жилой комплекс с подземной автостоянкой по адресу г. Краснодар, ул. Кароткая, д.8. Корректировка 2013 г."					
Изм.	Коп.	Лист	№ док.	Подпись	Дата
Разработал	Каталова				
ГВП	Юнцкая				
Н. контр.	Блинова				
Административно-жилой комплекс с подземной автостоянкой				СТADIЯ	ЛИСТ
Схема проезда транспортных средств М 1:500				Р	5
ООО "ЮЛА-Project"				ЛИСТОВ	