

Экспликация зданий и сооружений

Номер на плане	Наименование	Примечания
1	Жилой дом	Проектируемый

Условные обозначения

Обозначение	Наименование
	Линия градостроительного регулирования
	Граница ГПЗУ
	Условная граница проектирования корп.1
	Граница дополнительного благоустройства
	Граница участка проектирования жилого дома (положит. заключение МГЭ № 77-2-1-3-4193-17, дело № 113-Н-117/МГЭ 14099-1/4)
	Проектируемое здание
	Существующая застройка
	Инженерные сооружения
	Контур подземной автостоянки
	Проектная отметка Существующая отметка
	Уклон в промиллях Уклоноуказатель Расстояние в метрах
	Проектные горизонталы (высота сечения 0,1 м)
	Ранее запроектированные горизонталы (положит. заключение МГЭ № 77-2-1-3-4193-17, дело № 113-Н-117/МГЭ 14099-1/4)
	Абсолютная отметка здания
	Проектируемый откос
	Ранее запроектированная подпорная стенка (положит. заключение МГЭ № 77-2-1-3-4193-17, дело № 113-Н-117/МГЭ 14099-1/4)
	Дождеприемная решетка
	Водоотводный лоток с решеткой, L=142,5 п.м.

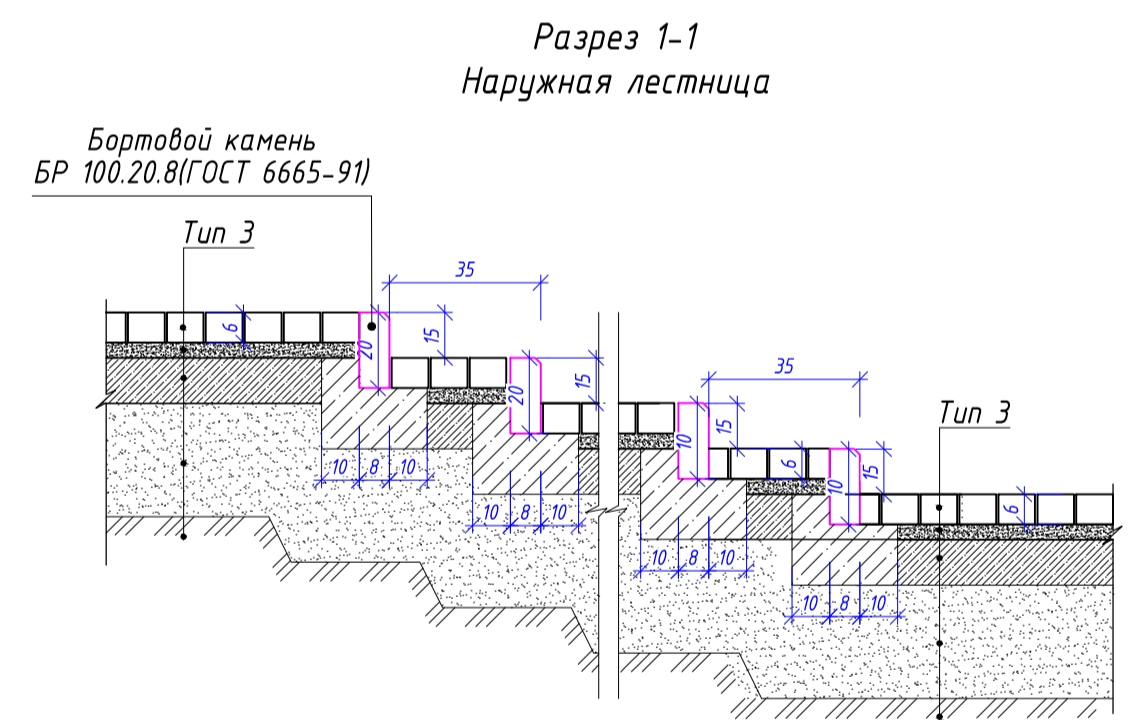
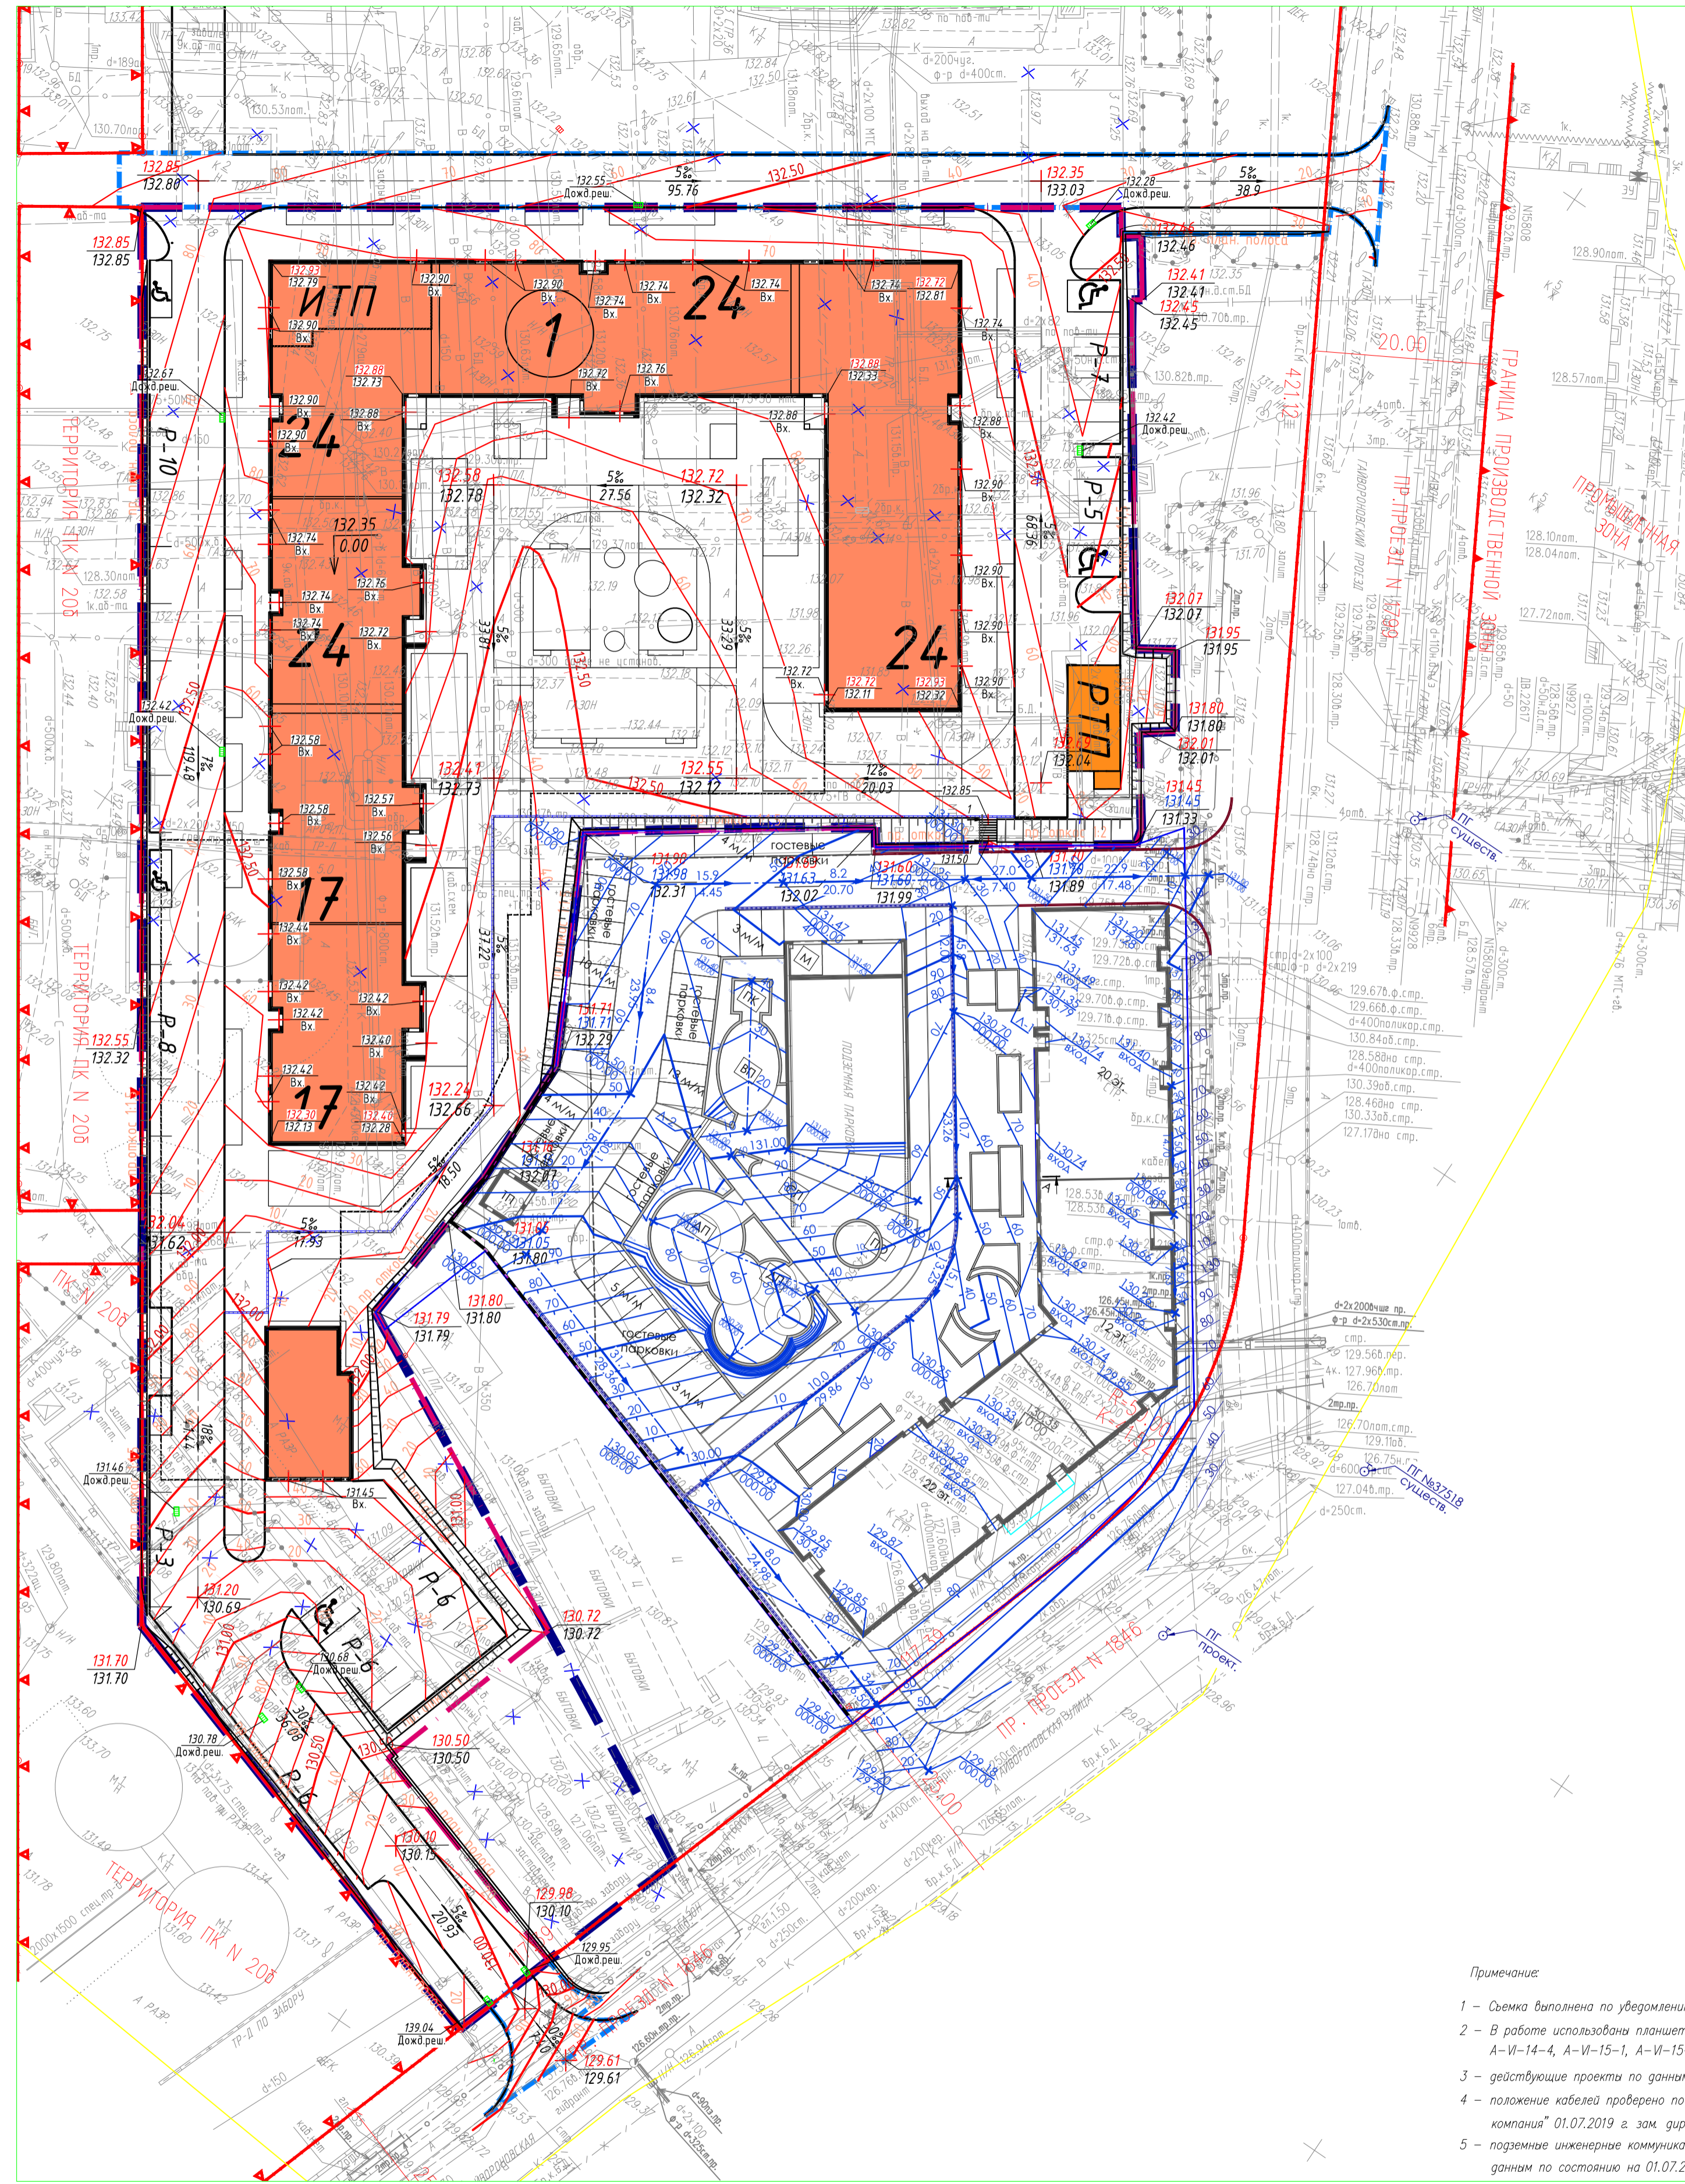


СХЕМА УЧАСТКА

1	2	3
4	5	6
7	8	

1. План организации рельефа разработан методом проектных горизонталей сечением через 0,1 м.
2. Откосы выполнены с заложением 1:1, 1:1,5, 1:2
3. Укрепление откосов выполнено устройством газона с двойной высадкой семян.
4. Для сопряжения проектного и существующего рельефа предусмотрено устройство подпорной стены высотой до 0,7 м, разработка которой выполняется по отдельному проекту сторонней организацией.

Данный топографо-геодезический план является точной копией оригинала заказа: № РИ/5504 -19 от 11.06.2019 г., выполненный ООО "Геостандарт".

ГИП Минаков С.В.

Система координат - Московская
Система высот - Московская
Сплошные горизонталы проведены через 0,5 м

Изм.					Кол.ч.			Лист			Дата															
ГР/ГЕО-19-Г.6												ЗАКАЗЧИК ООО "ГП-МСК"														
Ген директор Кузнецова В.И.												07.19			Топографическая съемка М 1:500 земельного участка											
Гл. инженер Передадова Е.В.												07.19			в целях строительства жилого комплекса по											
Выполнение Баронин А.Д.												07.19			строительному адресу: г. Москва, ЮВАО,											
Составил Семенов А.П.												07.19			1-й Граварновский проезд, вл.3											
Проверил Передадова Е.В.												07.19			Инженерно-топографический план											
												масштаб 1 : 500														
												01-01-ГР-ПИР.0001-П-ПЗУ														
												Жилой дом с подземной автостоянкой Корпус 1 по адресу:														
												г. Москва, 1-й Граварновский проезд, вл.3														
Изм.												Кол.ч.			Лист			Дата								
Разработ Зайцева												09.2019			Стадия			Лист			Листов					
Проверил Ремизова												09.2019			Жилой дом			П			3			-		
Н. контр. Ремизова												09.2019			План организации рельефа			М 1:500			ООО "ПИК-Проект"					

- Примечание:
- 1 - Схема выполнена по уведомлению РИ/5504-19 от 18.06.2019 г. Геоанзора г. Москвы
 - 2 - В работе использованы листы А-И-14-16, А-И-15-13, А-И-15-14, А-И-14-4, А-И-15-1, А-И-15-2, А-И-15-5, А-И-15-6
 - 3 - действующие проекты по границе прибу ОПС нанесены по состоянию на 01.07.2019 г.
 - 4 - положение кабелей проверено по архиву МКС ОАО "Московская городская энергосетевая компания" 01.07.2019 г. зам. директора ООО "Геостандарт" Кузнецовым С.В.
 - 5 - подземные инженерные коммуникации нанесены на инженерно-топографический план по архивным данным по состоянию на 01.07.2019г. (заказ Зс/916-19 от 27.06.2019г.)
- Зам. директора ООО "Геостандарт" Кузнецов С.В.

ЛИНИИ ГРАДОСТРОИТЕЛЬНОГО РЕГУЛИРОВАНИЯ
НАНЕСЕНЫ ПО СОСТОЯНИЮ НА 28.06.2019 Г.

ДУБЛИКАТ КРАСНЫХ ЛИНИЙ	ГБУ МОСГОРТЕОРЕСТ, ОТДЕЛ № 10	
Красным нанесены проектные линии градостроительного регулирования	Гл. инженер на производству	Аксенов А.О.
ЗАКАЗ № 106/191244-2019	Руч. группы	Соловьева М.И.
Количество частей - 8	Исполнитель	Лакоткин А.А.
	" 28 "	ИЮНЯ 2019 г.

Комитет по архитектуре и градостроительству
города Москвы
Материалы инженерных изысканий
приняты в фонд города Москвы
№ РИ/5504-19 от 18.06.2019
Дата 31 ИЮЛ 2019
Специалист Пleshko И.В.

Условные обозначения линий градостроительного регулирования		Условные обозначения подземных инженерных коммуникаций	
	граница территории (улицы-дорожной сети)		канализация
	граница блока застройки		водопровод
	граница новой застройки (застройка)		газопровод
	граница территории, подлежащей изъятию для государственных нужд Российской Федерации		теплосеть
Изм.	Кол.ч.	Лист	№ док.	Подп.	Дата