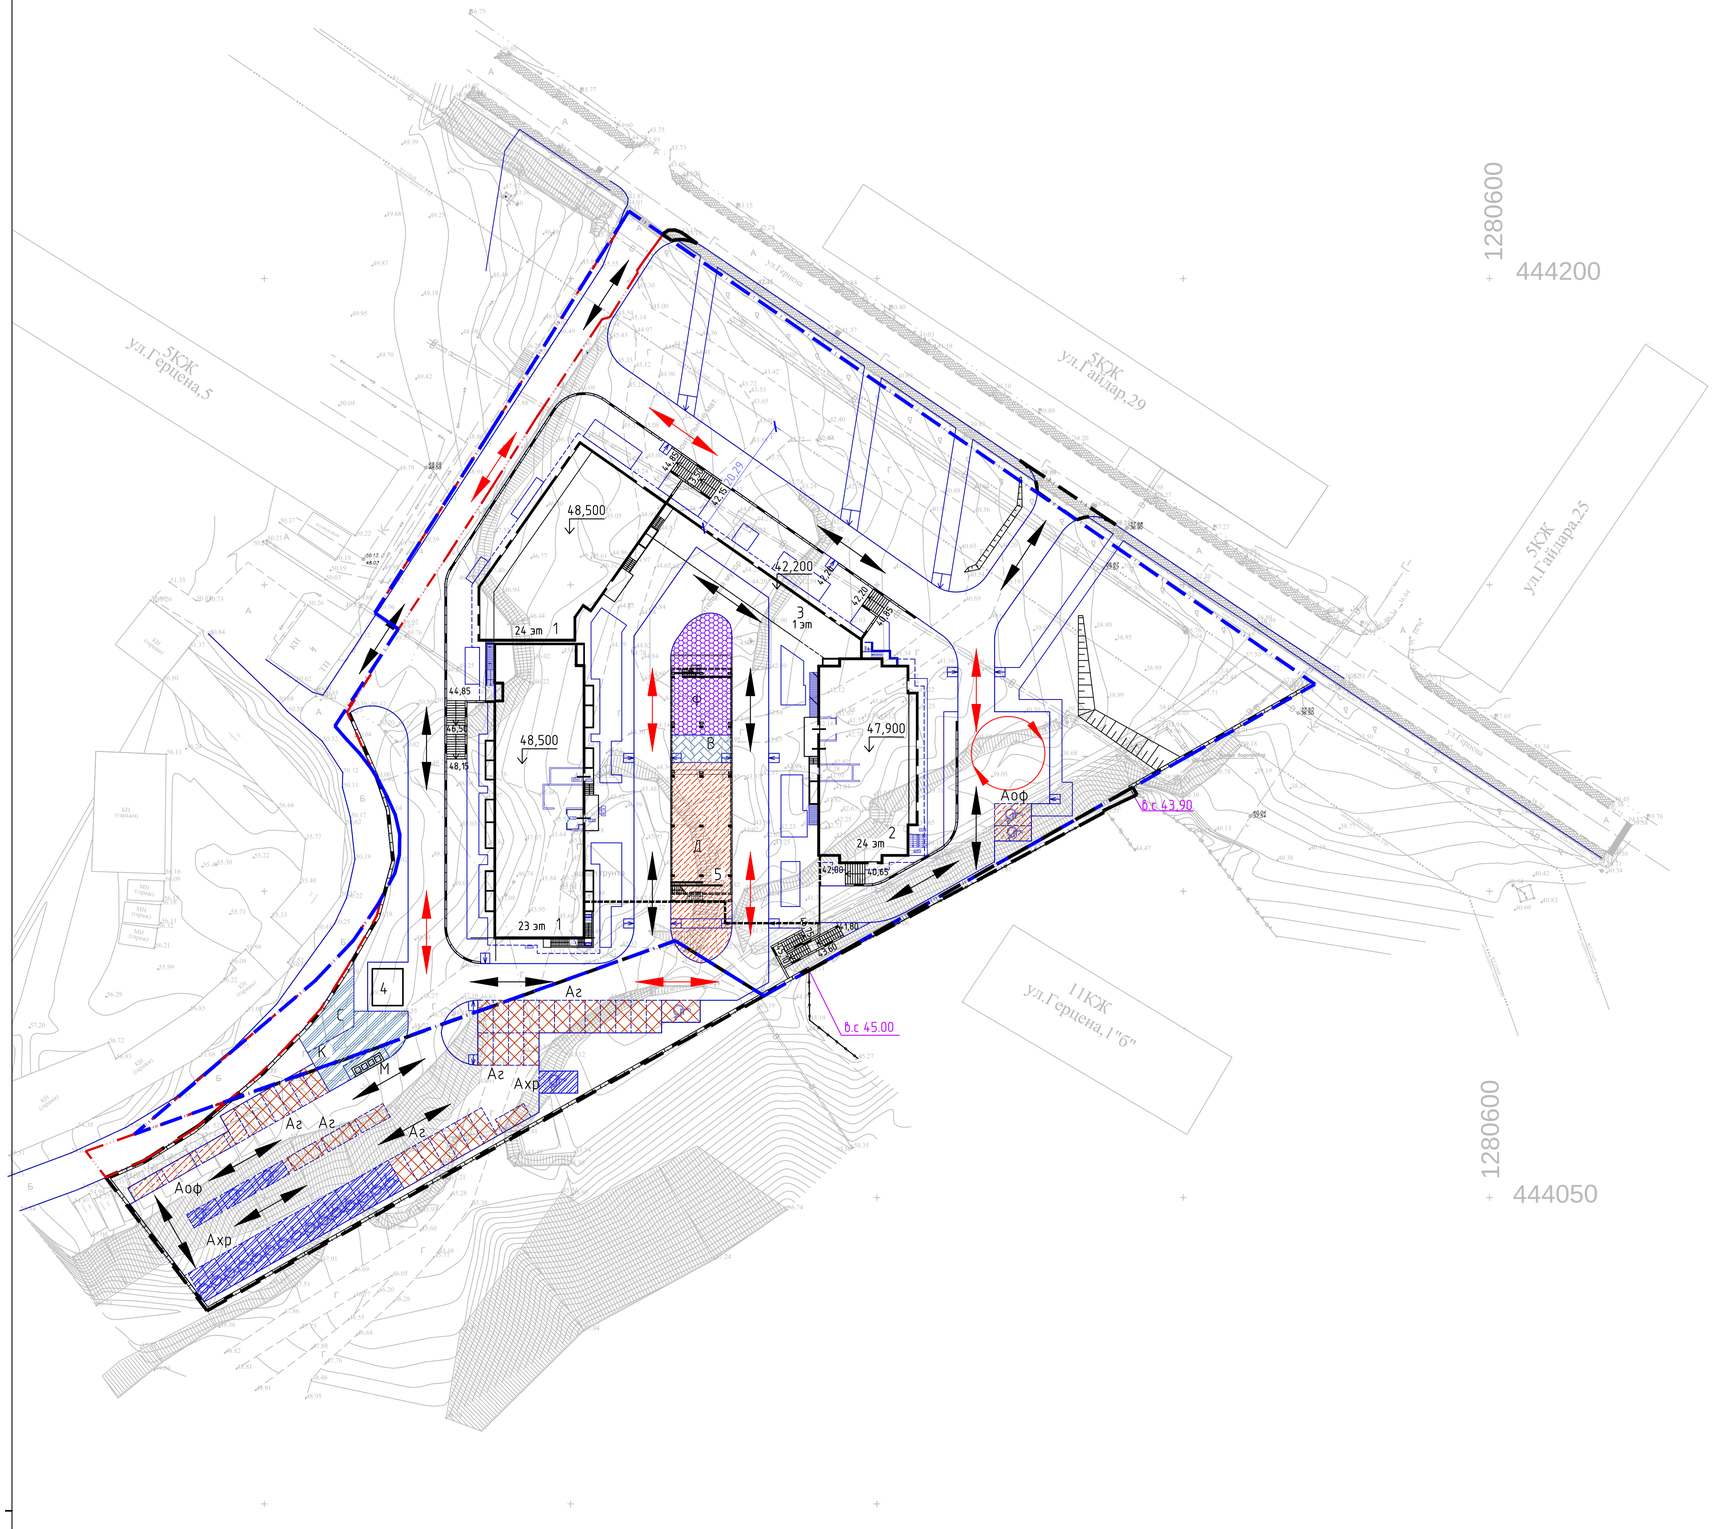

Ведомость жилых и общественных зданий и сооружений

Номер на плане	Наименование и обозначение	Этажность	Количество секций	Количество квартир: секция	Количество квартир: всего	Площадь, м² застройки: Литер	Площадь, м² застройки: всего	Площадь, м² жилого здания /общая: Литер	Площадь, м² жилого здания /общая: всего	Строите объем: секции
Проектируемые:										
1	Многоквартирный жилой дом со встроенно-пристроенными помещениями	23-24	2	458	633	1419,10	2043.9	29910.0	42065.7	
2	Многоквартирный жилой дом со встроенно-пристроенными помещениями	24	1	175		624.80		12155.70		
3	Надземно-подземный паркинг со встроенными помещениями общественного назначения на 61 место	1	1			подз.ч	2221.40		2242.20	
4	Площадка под БКТП	–	–				30.0			
5	2-х уровневая детско-спортивная площадка с эксплуатируемой кровлей	2	1				403.0		761.30	

Площадки для:		Кол-во мест	Площадь	Общая площадь		
Аж	стоянки хранения индивидуального транспорта	19 (19для МГН)				
Аг	гостевой парковки	34 (в т.ч 1 МГН)				
Аоф	парковки встроенных помещений	6 (2для МГН)				
В	отдыха взрослых		44,90			
Д	игр детей		312,00	540,40		
Ф	занятий спортом		183,50			
К	чистки ковров		102,45			
С	сушки белья		54,05	174,75		
М	сбора мусора		18,25			

Условные обозначения

- Контур подземной парковки
- Граница дополнительного благоустройства
- Граница существующего благоустройства
- Граница отведенного участка
- Направление движения транспорта
- Направление движения пожарного транспорта
- Пандусы для МГН
- Парковки офисов
- Гостевые парковки
- Стоянки хранения транспорта жильцов
- Площадки для игр детей
- Площадки для отдыха
- Площадки для занятий физкультурой
- Хозяйственные площадки
- Парковочные места для МГН

Изм.	Кол.уч.	Лист	№док.	Подп.	Дата
1	1	Зам.	93-18		10.18

Ж/5-18-ПЗУ

«Общественно-жилой комплекс с размещением паркинга. Корректировка»

Разработал	Коротченко		05.18
ГАП	Зурадзе		05.18
ГИП	Морозов		05.18

Схема планировочной организации земельного участка

Стадия	Лист	Л
П	2	

Схема планировочной организации земельного участка и организации движения (1:500).

ИП Логвинов А