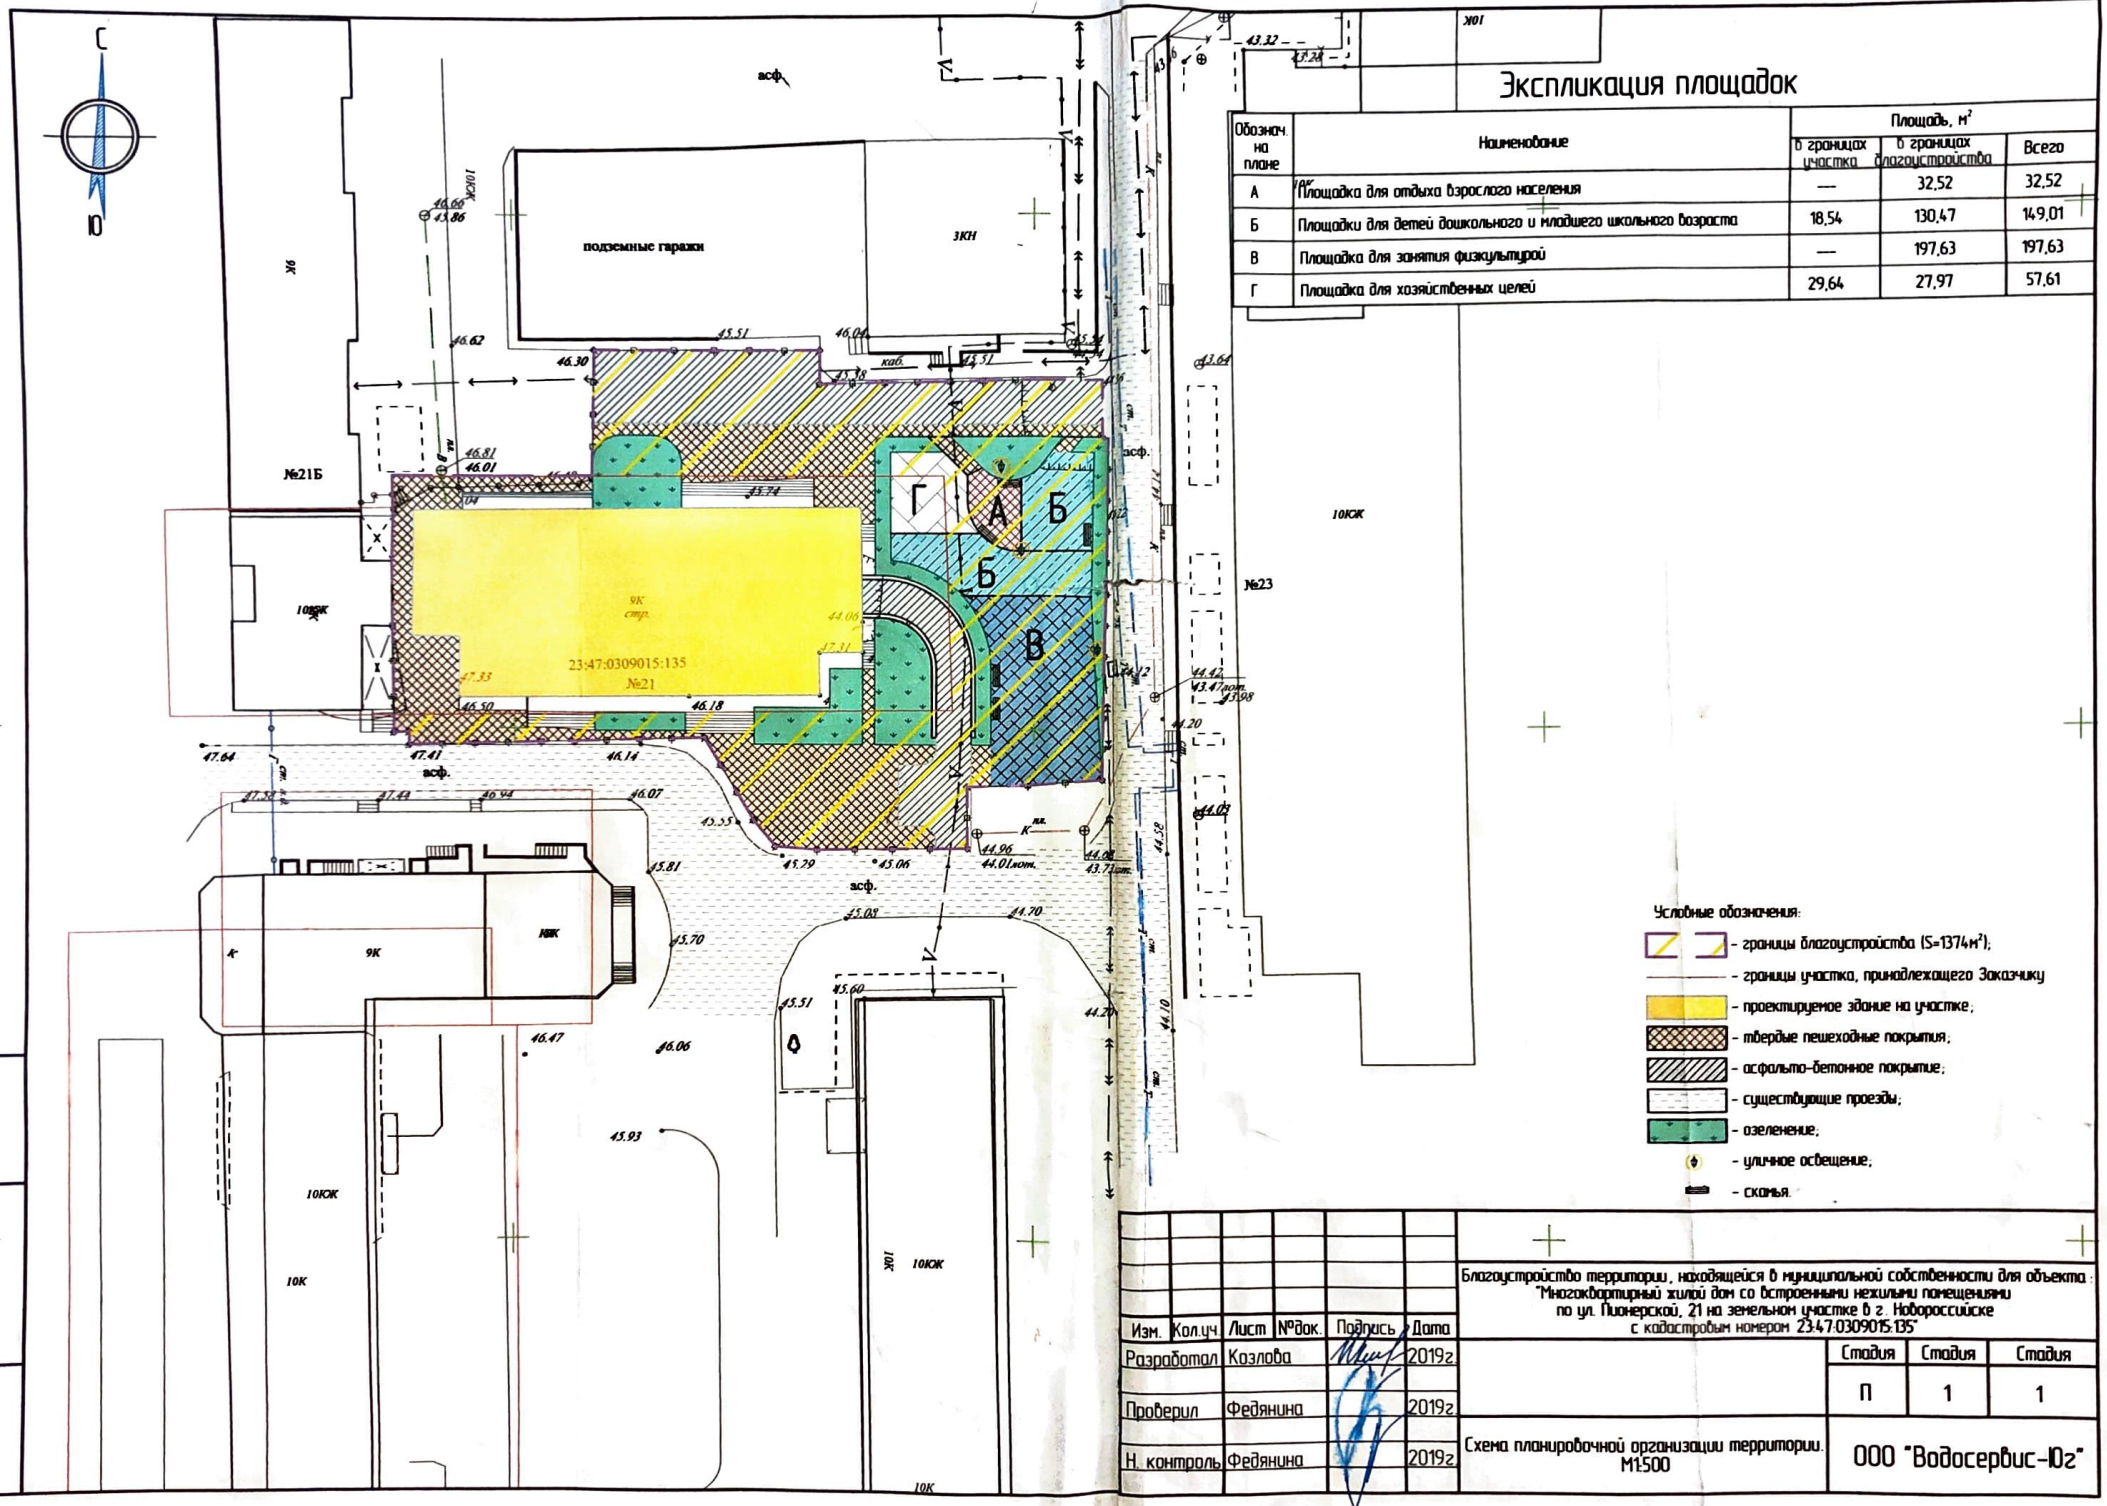

Экспликация площадок

Обознач. на плане	Наименование	Площадь, м²		
		в границах участка	в границах благоустройства	Всего
А	Площадка для отдыха взрослого населения	—	32,52	32,52
Б	Площадки для детей дошкольного и младшего школьного возраста	18,54	130,47	149,01
В	Площадка для занятия физкультурой	—	197,63	197,63
Г	Площадка для хозяйственных целей	29,64	27,97	57,61

Условные обозначения:

- границы благоустройства (S=1374м²);
- границы участка, принадлежащего Заказчику
- проектируемое здание на участке;
- твердые пешеходные покрытия;
- асфальто-бетонное покрытие;
- существующие проезды;
- озеленение;
- уличное освещение;
- скамья.

Изм.	Кол.уч.	Лист	№док.	Подпись	Дата
Разработал		Козлова			2019г
Проверил		Федянина			2019г
Н. контроль		Федянина			2019г

Благоустройство территории, находящейся в муниципальной собственности для объекта: "Многоквартирный жилой дом со встроенными нежилыми помещениями по ул. Пионерской, 21 на земельном участке в г. Новороссийске с кадастровым номером 23:47:0309015:135"

Стадия	Стадия	Стадия
П	1	1

Схема планировочной организации территории. М1:500

ООО "Водосервис-Юг"

Взаим. инв. №

Подпись и дата

Инв. № подл.