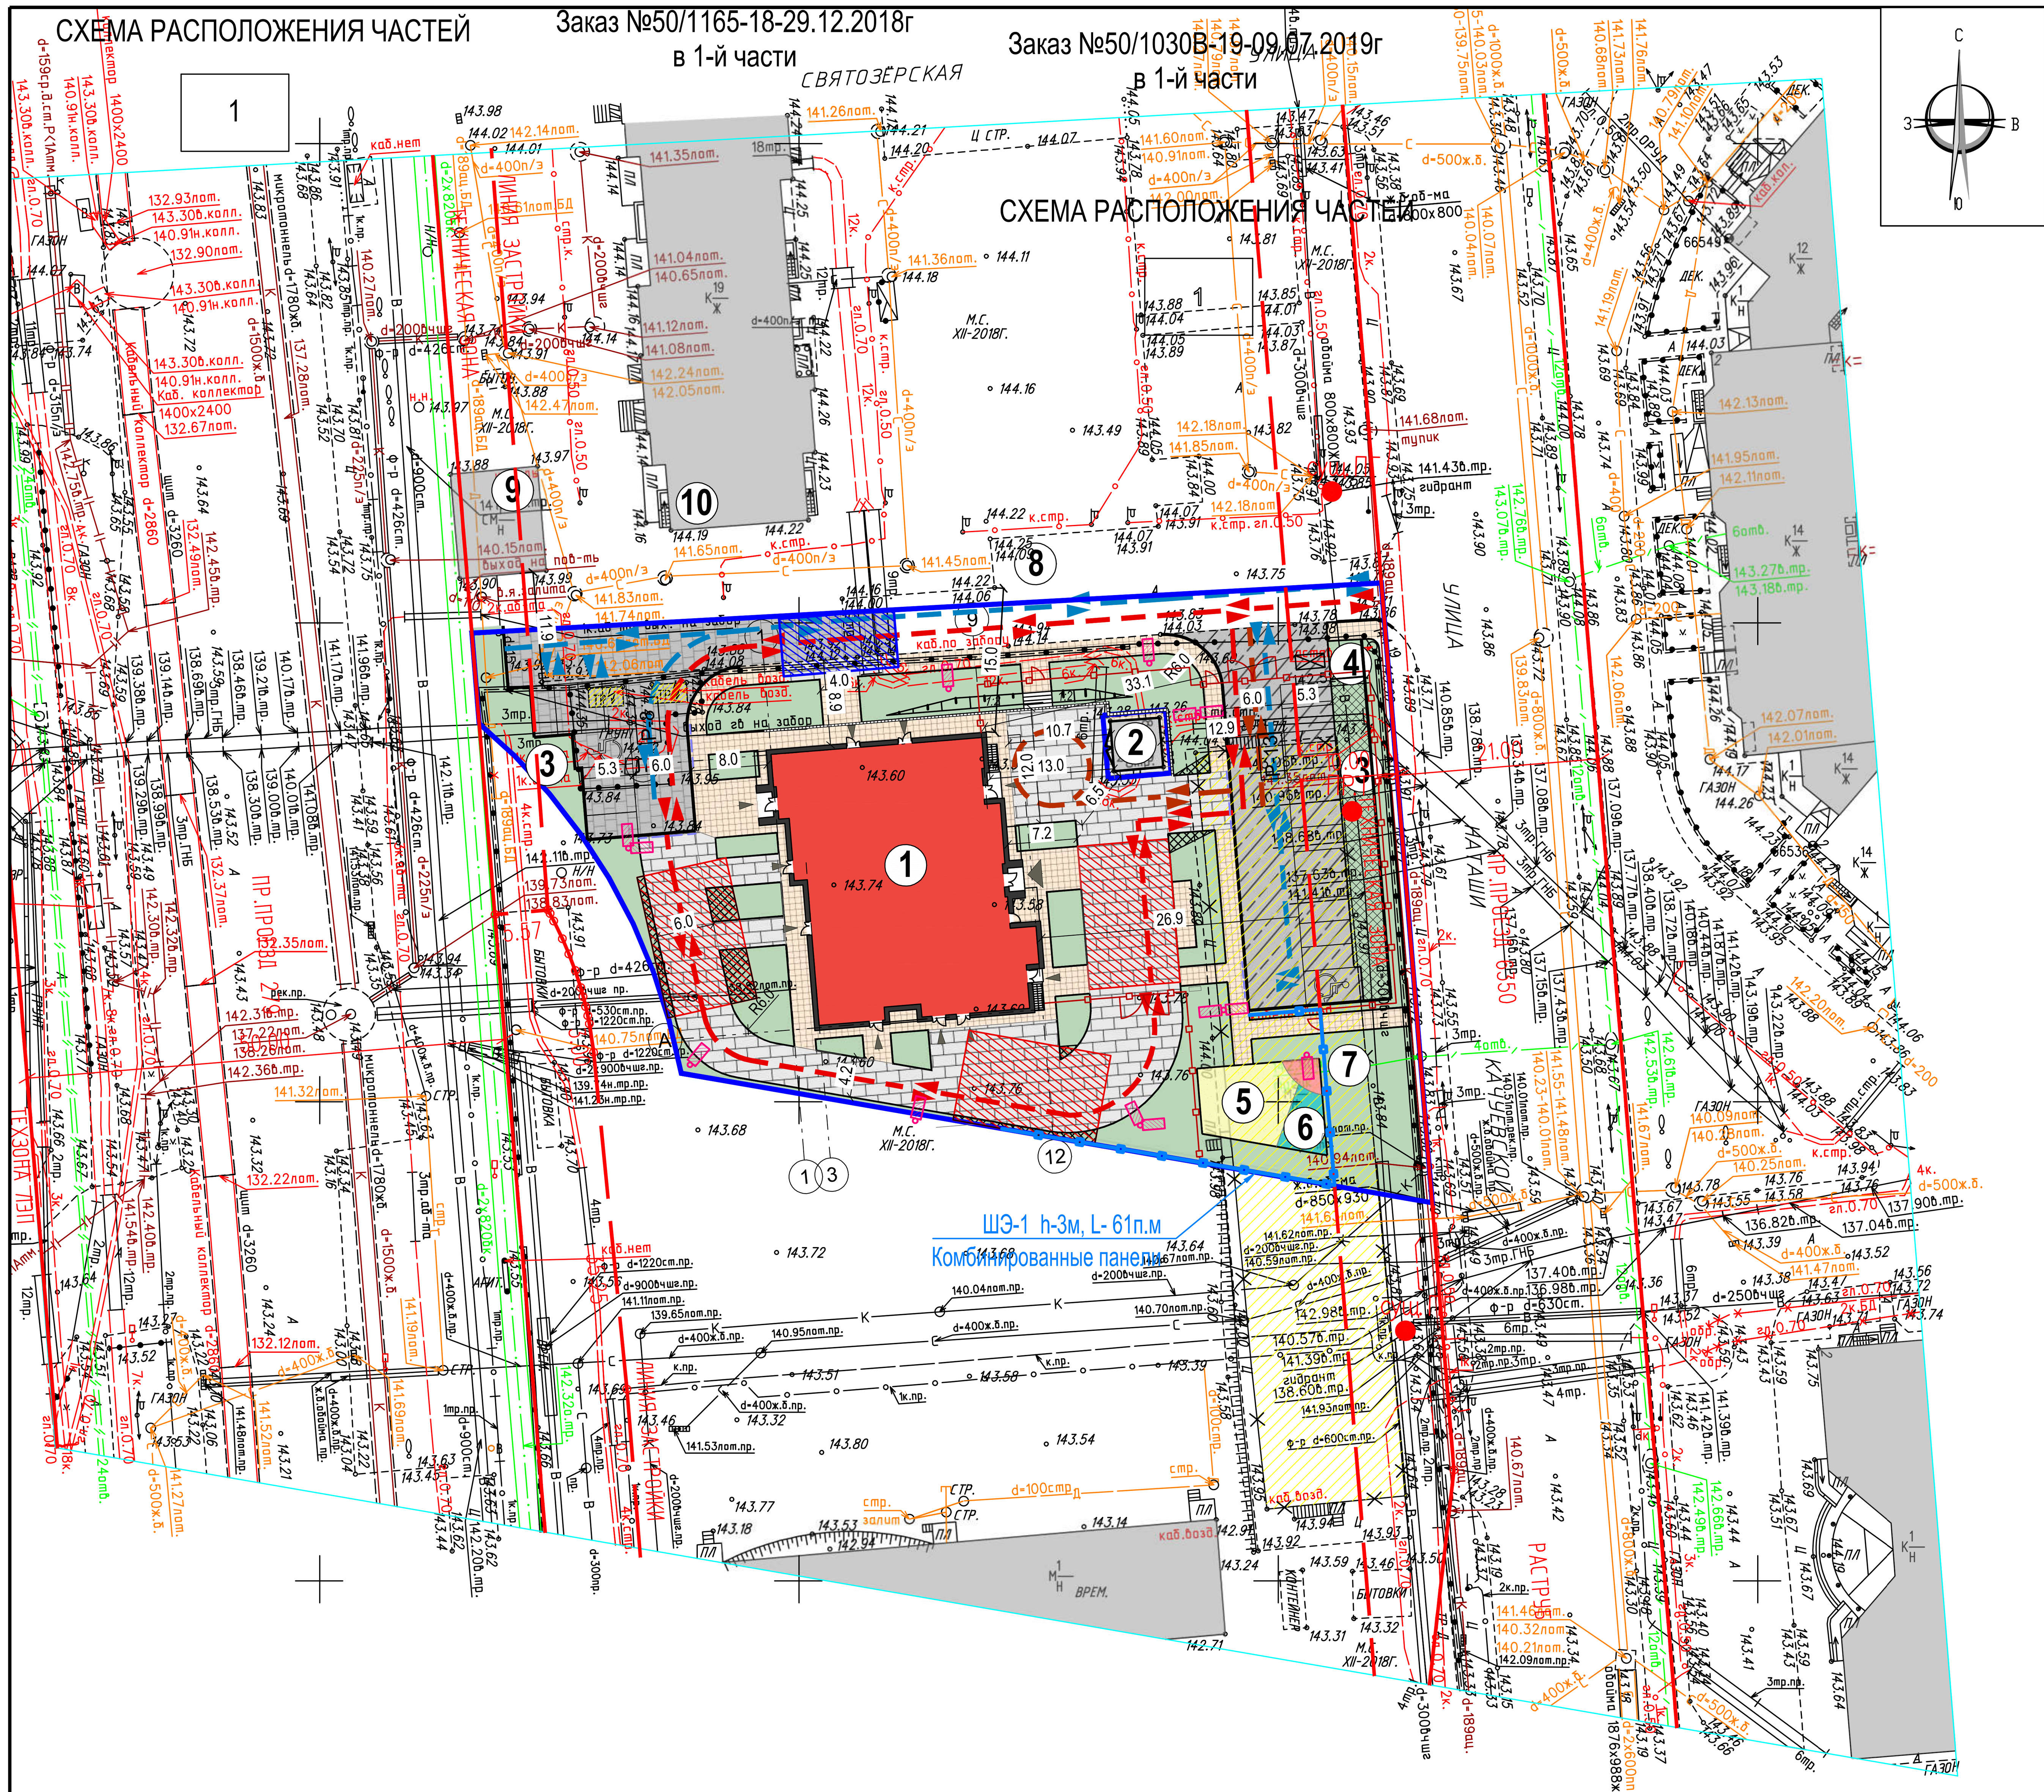

ЭКСПЛИКАЦИЯ ЗДАНИЙ И СООРУЖЕНИЙ

1	- Жилой дом	Проектируемое
2	- ТП	Существующее
3	- Гостевые стоянки для жилого дома	Проектируемое
4	- Площадка для мусоросборников (ТБО)	Проектируемое
8	-Существующая парковка на 10м/мест	Существующее
9	-Офис продаж	Существующее (временное)
10	-Жилой дом	Существующее

ЭКСПЛИКАЦИЯ ПЛОЩАДОК ПРИДОМОВОЙ ТЕРРИТОРИИ

5	- Детская игровая площадка	Проектируемое
6	- Спортивная площадка	Проектируемое
7	- Площадка для отдыха	Проектируемое

УСЛОВ.ОБОЗНАЧЕНИЯ

- ГРАНИЦА УЧАСТКА ПО ГПЗУ
- ПРОЕКТИРУЕМОЕ ЗДАНИЕ
- ПРОЕЗДЫ С АСФАЛЬТОВЫМ ПОКРЫТИЕМ
- ПРОЕЗДЫ ИЗ БЕТОННОЙ ПЛИТКИ
- ТРОТУАРЫ И ОТМОСТКИ ИЗ БЕТОННОЙ ПЛИТКИ (МОЩЕНИЕ ТЕРРИТОРИИ)
- БЕСШОВНОЕ ПОКРЫТИЕ ИЗ РЕЗИНОВОЙ КРОШКИ
- ПЛОЩАДКА ОТДЫХА
- ПРОЕКТИРУЕМОЕ ОЗЕЛЕНЕНИЕ
- СУЩЕСТВУЮЩАЯ ЗАСТРОЙКА
- ПРОЕЗД ИЗ ГАЗОННОЙ РЕШЕТКИ С ВОЗМОЖНОСТЬЮ ПРОЕЗДА И УСТАНОВКИ ПОЖАРНОЙ ТЕХНИКИ
- ФАКТИЧЕСКИ ДЕМОНТИРУЕМЫЕ СООРУЖЕНИЯ (АКТ ОТ 25.11.2019, СМ РАЗДЕЛ 1)
- ПЛОЩАДКИ УСТАНОВКИ ПОЖАРНОЙ ТЕХНИКИ
- ВХОДЫ И ЭВАКУАЦИОННЫЕ ВЫХОДЫ ИЗ ПРОЕКТИРУЕМОГО ЗДАНИЯ
- ОРГАНИЗАЦИЯ ДВИЖЕНИЯ ТРАНСПОРТА
- ДВИЖЕНИЕ ПОЖАРНЫХ МАШИН
- ДВИЖЕНИЕ СПЕЦ. ТЕХНИКИ
- Р-8 ПРОЕКТИРУЕМАЯ АВТОСТОЯНКА С УКАЗАНИЕМ КОЛИЧЕСТВА МАШИНОМЕСТ
- ПГ ПОЖАРНЫЙ ГИДРАНТ
- ОГРАЖДЕНИЕ ТЕРРИТОРИИ
- ШУМОЗАЩИТНЫЙ ЭКРАН
- ПРОЕКТИРУЕМАЯ ОПОРА НАРУЖНОГО ОСВЕЩЕНИЯ

ДАННЫЙ ИНЖЕНЕРНО-ТОПОГРАФИЧЕСКОМ ПЛАН СМОНТИРОВАН В ЭЛЕКТРОННОМ ВИДЕ И ЯВЛЯЕТСЯ ТОЧНОЙ КОПИЕЙ ОРИГИНАЛА ВЫДАННОГО ГУП "МОСГОРГЕОТРЕСТ" Заказ №50/1165-18-29.12.2018г в 1-й частиЗаказ №50/1030В-19-09.07.2019г в 1-й части.

Директор ООО "Спутник Безопасности" ____________________ Т.Н. Шипкова

Условные обозначения линий градостроительного регулирования

- границы территорий улично-дорожной сети
- границы водных поверхностей
- границы линий регулирования застройки технических зон и окончательно неутвержденные
- границы водоохранных зон
- границы территорий промышленных зон
- границы территорий памятников истории и культуры
- границы прибрежных полос
- границы зон I пояса санитарной охраны
- границы коммунальных зон
- границы охранной зоны ансамбля Московского Кремля
- границы зон охраняемого ландшафта
- границы санитарно-защитных зон
- границы озелененных территорий
- границы береговых полос
- границы территорий природного комплекса
- границы полосы отвода железных дорог
- границы охранных зон памятников истории и культуры
- границы особо охраняемых природных территорий
- границы режимов градостроительной деятельности на территориях природного комплекса
- границы зон II пояса санитарной охраны
- границы историко-культурных заповедных территорий
- границы памятников природы
- границы жестких зон санитарной охраны
- границы особо охраняемых зелёных территорий

Условные обозначения подземных инженерных коммуникаций

- водопровод (водовод)
- дренаж
- газопровод
- кабель МОСЭНЕРГО
- кабель телевидения
- кабель МПС
- кабель радио
- воздухопровод
- кабель МОСЭЛЕКТРОТРАНС
- бронированный кабель связи
- блочная канализация МОСЭНЕРГО
- кабель заземления
- общий коллектор
- водосток
- канализация
- теплопровод
- кабель МОСГОРСВЕТ
- кабель ДС
- кабель связи УПО
- золопровод
- илопровод
- телефон. канализация
- волновод
- кабельный коллектор МОСЭНЕРГО
- бездейств. прокладки
- проекты

ЛИНИИ ГРАДОСТРОИТЕЛЬНОГО РЕГУЛИРОВАНИЯ НАНЕСЕНЫ ПО СОСТОЯНИЮ НА 11.07.19

ПРОЕКТИРОВАНИЕ ВЫПОЛНИТЬ В УВЯЗКЕ С СУЩЕСТВУЮЩИМИ ОТМЕТКАМИ

Срок действия инженерно-топографического плана – 3 года с момента изготовления (п.1.4., Раздел II постановления Правительства Москвы от 19.05.2015 №284-ПП «Об утверждении порядка оформления ордеров (разрешений) на проведение земляных работ, установку временных ограждений, размещение временных объектов в городе Москве»)

По вопросам несоответствия планового положения подземных коммуникаций обращаться по тел. (495) 614-54-39

Заказ выполнен по договору №183-0519-ЗПЭФ-1/Н

В ГОЛУБЫХ ГРАНИЦАХ НА ПЕЧАТЬ ВЫВЕДЕН ЗАКАЗ N50/1165-18, ВЫПОЛНЕННЫЙ ГБУ "МОСГОРГЕОТРЕСТ"

Без печати ГБУ "Мосгоргеотрест" недействителен Использование другими организациями не допускается				ИНЖЕНЕРНО-ТОПОГРАФИЧЕСКИЙ ПЛАН	МОСКОМАРХИТЕКТУРА © ГБУ "Мосгоргеотрест"		
Камерал. работы	Воронова О. А			Заказ № 50/1030В-19 от 09.07.2019			
Подзем. работы	Самойлова Н. О.			Заказчик: АО "Мосинжпроект"			
Коррект. топогр	Корпусова С. В.			Наименование объекта: Транспортно-пересадочный узел ст. "Улица Дмитриевского" (Салтыковская улица) 1 этап: "Технологическая часть транспортно-пересадочного узла на станции метро "Улица Дмитриевского (Салтыковская улица)"			
Коррект. подзем.	Рыжкова Л.А						
ЛГР (Кр. лин.)	Таненбаум М. Ю.			Адрес объекта: Транспортно-пересадочный узел ст. "Улица Дмитриевского" (Салтыковская улица) 1 этап: "Технологическая часть транспортно-пересадочного узла на станции метро "Улица Дмитриевского (Салтыковская улица)" (Участок в районе ул. Наташи Качуевской)	Лист	Листов	Масштаб
Дубликат кр.отм.	Петрунина М. Д			Номенклатура: А-VI-24-16, А-VI-25-13	1	1	1:500
Дата выпуска заказа: 15.07.2019							

ЛИНИИ ГРАДОСТРОИТЕЛЬНОГО РЕГУЛИРОВАНИЯ НАНЕСЕНЫ ПО СОСТОЯНИЮ НА 26.12.18

ПРОЕКТИРОВАНИЕ ВЫПОЛНИТЬ В УВЯЗКЕ С СУЩЕСТВУЮЩИМИ ОТМЕТКАМИ

Срок действия инженерно-топографического плана – 3 года с момента изготовления (п.1.4., Раздел II постановления Правительства Москвы от 19.05.2015 №284-ПП «Об утверждении порядка оформления ордеров (разрешений) на проведение земляных работ, установку временных ограждений, размещение временных объектов в городе Москве»)

Положение электрических кабелей проверено по материалам МКС ПАО "МОЭСК" Дата: 09.01.2019г. Исполнитель: Зорина Т.В.

По вопросам несоответствия планового положения подземных коммуникаций обращаться по тел. (495) 614-54-39

Заказ выполнен по договору №50/1165-18

Без печати ГБУ "Мосгоргеотрест" недействителен Использование другими организациями не допускается				ИНЖЕНЕРНО-ТОПОГРАФИЧЕСКИЙ ПЛАН	МОСКОМАРХИТЕКТУРА © ГБУ "Мосгоргеотрест"		
Полевые работы	Отрещенко П. Б.			Заказ № 50/1165-18 от 29.12.2018			
Камерал. работы	Воронова О. А			Заказчик: АО "Мосинжпроект"			
Подзем. работы	Самойлова Н. О.			Наименование объекта: Многоквартирный жилой дом со встроенно-пристроенными нежилыми помещениями на первом этаже, расположенный по адресу: г. Москва, ВАО, район Косино-Ухтомский, ул. Наташи Качуевской, вл. 1 (2-я очередь), в составе транспортно-пересадочного узла (ТПУ) "Улица Дмитриевского"			
Коррект. топогр	Корпусова С. В.						
Коррект. подзем.	Рыжкова Л.А						
ЛГР (Кр. лин.)	Таненбаум М. Ю.			Адрес объекта: Многоквартирный жилой дом со встроенно-пристроенными нежилыми помещениями на первом этаже, расположенный по адресу: г. Москва, ВАО, район Косино-Ухтомский, ул. Наташи Качуевской, вл. 1 (2-я очередь), в составе транспортно-пересадочного узла (ТПУ) "Улица Дмитриевского"	Лист	Листов	Масштаб
Дубликат кр.отм.	Петрунина М. Д			Номенклатура: А-VI-24-16, А-VI-25-13	1	1	1:500
Дата выпуска заказа: 11.01.2019							

±0.000 =143.55

Изм.	Кол.уч.	Лист	№док.	Подп.	Дата	719-ПЗУ		
						Многоквартирный жилой дом со встроенно-пристроенными нежилыми помещениями на первом этаже, по адресу: г.Москва, ВАО, район Косино-Ухтомский, ул. Наташи Качуевской, вл. 3 (2-я очередь), в составе транспортно-пересадочного узла (ТПУ) "Улица Дмитриевского"			
Разраб.		Червякова			12.19	Схема планировочной организации земельного участка.	Стадия	Лист	Листов
Пров.		Горшков			12.19		П	2	
ГИП		Цушко			12.19				
					12.19	Схема планировочной организации земельного участка. М1:500	ООО "Спутник Безопасности"		
Н. контр.		Ямалтдинов			12.19				

Согласовано

Взам. инв.№

Подпись и дата

Инв.№ подл.

Формат А1