


Схема планировочной организации земельного участка. М 1:500

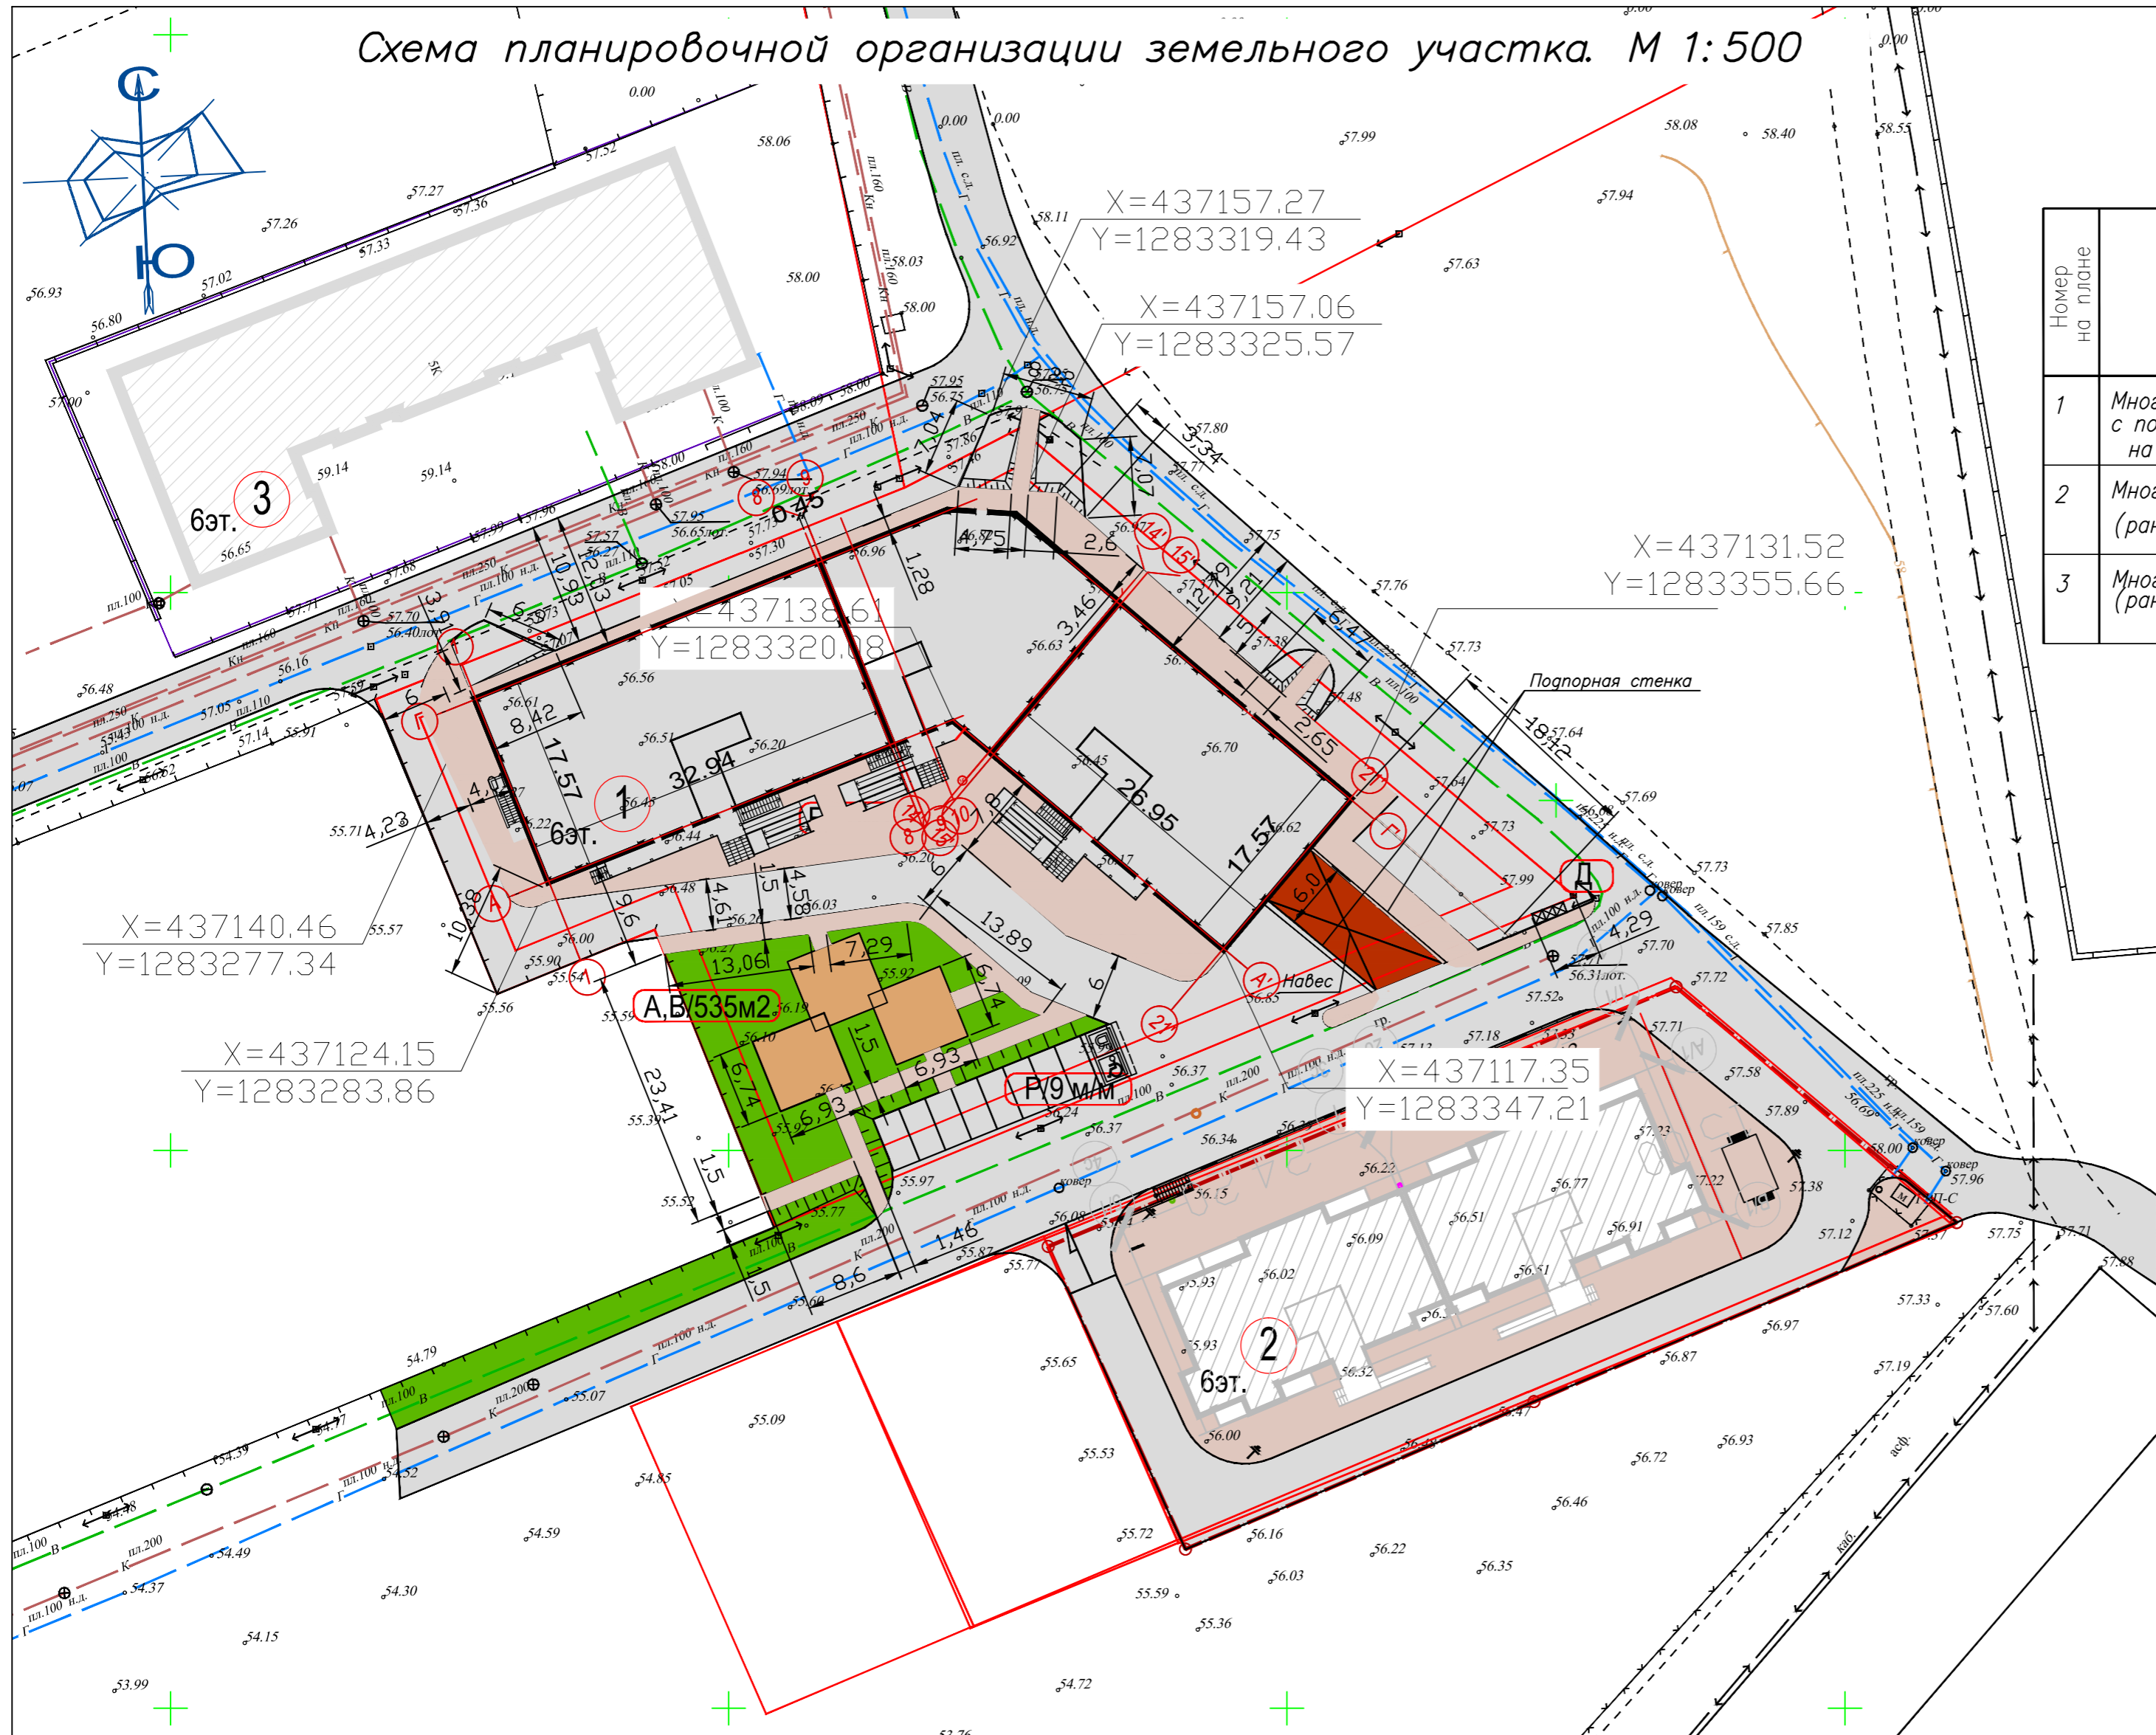

Ведомость жилых и общественных зданий и сооружений

Номер на плане	Наименование и обозначение	Этажность	Количество, шт		Площадь, М ²			Строительный объем, М ³
			зданий/секций	квартир	застройки	Встроенных помещений	общая квартир	
1	Многоэтажный жилой дом с подземной автостоянкой на 41м/м (инд.проект)	6	3	94	1644,19	1084,57	5703,18	-
2	Многоэтажный жилой дом (ранее запроект)	6	2	-	-	-	-	-
3	Многоэтажный жилой дом (ранее запроект)	6	2	-	-	-	-	-

Расчет удельных размеров площадок

Площадки	площадок, м ² /чел.	Удельные размеры	
		площадок по расчету на 139 чел./40м ²	площадок проекте
А Для игр детей дошкольного и младшего школьного возраста	0,7	97	185
Б Для отдыха взрослого населения	0,1	14	80
В Для занятий физкультурой	2,0	280	350
Г Для хозяйственных целей	0,3	42	67
ИТОГО:		433	682
Р Для стоянки автомашин согл.РЕШ.46	75% м/м на кол-во квартир +40м/м на 1000 жит.	76м/м	11м/м ***
Для стоянки автомашин сотрудников	20м/м на 100 сотр.	1м/м	-
Д Площадка с контейнерами и навесом	-	-	-

*** – Размещение недостающих м/м предусматривается на ЗУ с КН 23:47:0118055:5943 согласно гарантийного письма.

УСЛОВНЫЕ ОБОЗНАЧЕНИЯ

- Граница отводимого участка
- Озеленение
- Покрытие игровых спортивных площадок
- Существующие здания/сооружения
- Покрытие прозжей части
- Покрытие тротуаров
- Проектируемые здания/сооружения
- Оборудование игровых спортивных площадок

ПРИМЕЧАНИЯ:

- * – без учета технического этажа;
- ** – согласно СНиП 2.07.01-89*, таблица 2, прим.2 – допускается уменьшать, но не более чем на 50% удельные размеры площадок : для хозяйственных целей, для занятий физкультурой.

022/17-ПЗУ				
«Многоквартирный жилой дом на земельном участке с кадастровым номером 23:47:0118055:3659, г. Новороссийск. Корректировка				
Изм.	Кол.уч.	Лист/всего	Подпись	Дата
ГИП	Ломзин			07.17
Разработал	Мартынова			07.17
Генеральный план				Стация
Схема планировочной организации земельного участка. М 1:500				Лист
И.контр. Ломзин				Листов
"Национальное бюро проектирования" г.Краснодар				