
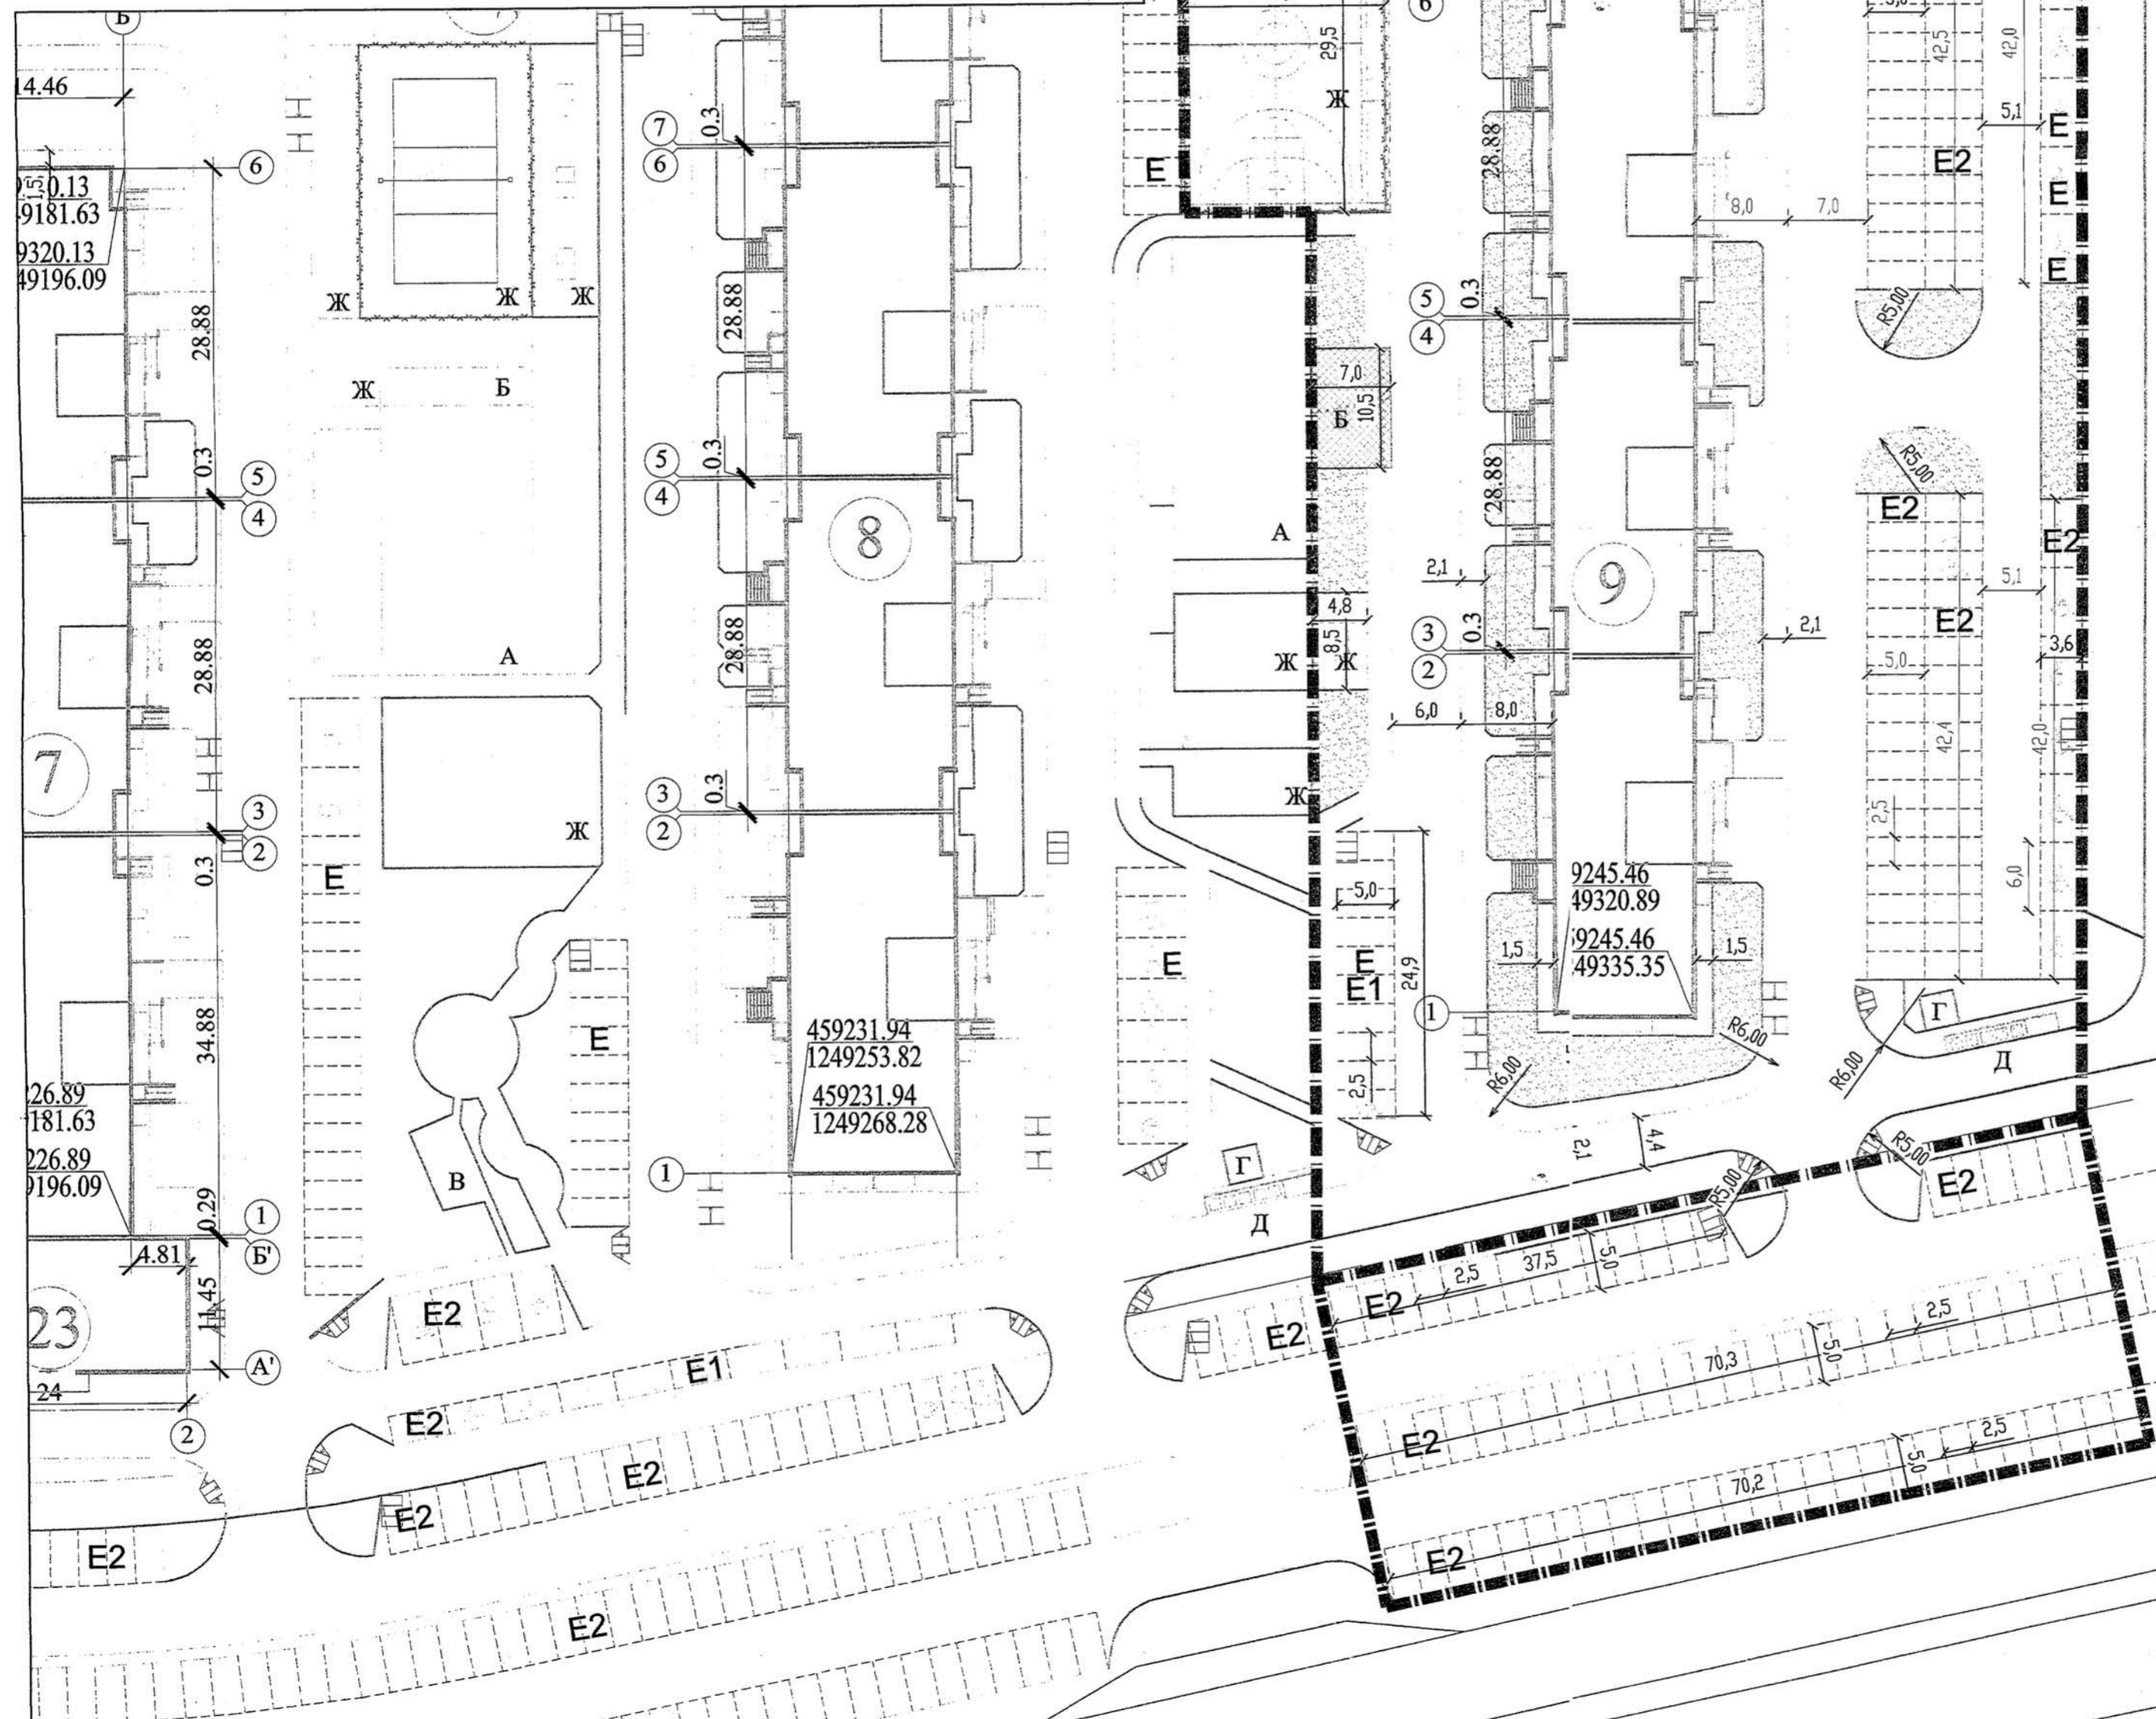


Ситуационный план

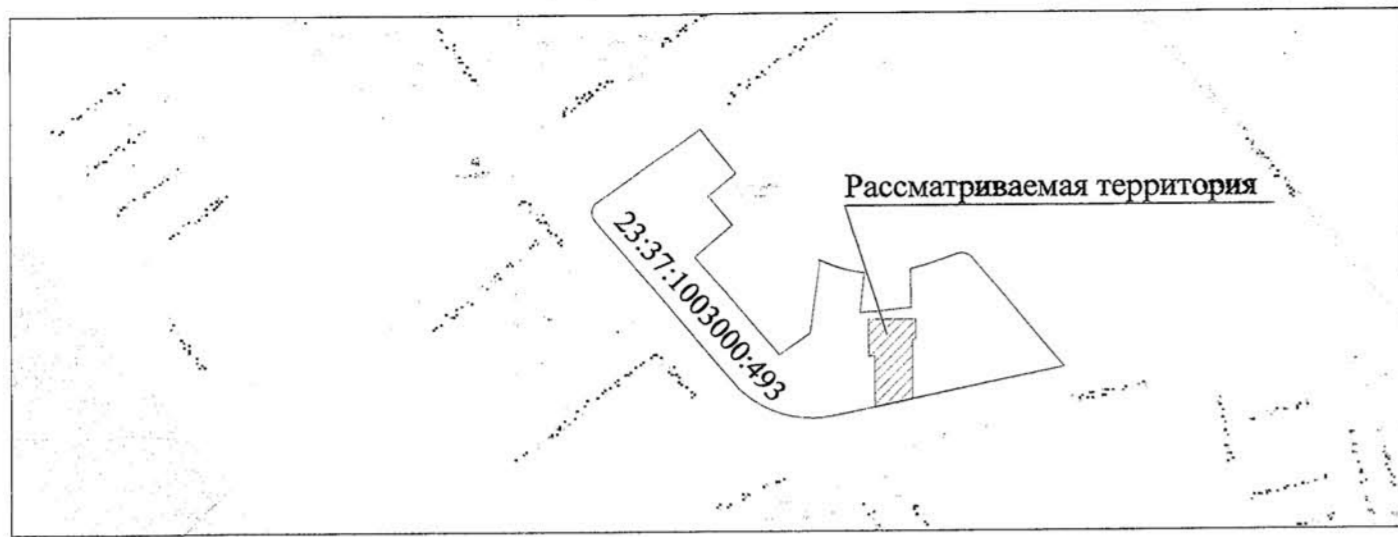



Номер на плане	Наименование и обозначение	Этажность	Количество				Площадь м²				Строительный объем	
			Квартир		Застройки		общая нормируемая		здания	всего		
			здания	все-го	здания	все-го	здания	все-го				
Здания и сооружения												
7	Многоэтажный 3-секционный жилой дом "Литер 7" со встроенными и пристроенными офисными помещениями	16	1	363	363	1817,26	1817,26					
8	Многоэтажный 4-секционный жилой дом "Литер 8" со встроенными офисными помещениями	16	1	460	460	1894,34	1894,34					
9	Многоэтажный 4-секционный жилой дом "Литер 9" со встроенными офисными помещениями	16	1	444	444	1847,76	1847,76					
22e	БКТП	1	1			22,80	22,80					
Площадки (в границах отвода участка/в границах благоустройства)												
А	Детские игровые (м²)					496/-		394				
Б	Отдых взрослых (м²)					73/-		56				
В	Сушки белья (м²)											
Г	Чистки домашних вещей (м²)					94/-		84				
Д	Мусороконтейнеров (м²)											
Е	Автостоянки для временного хранения (м/мест)					37/-		25				
Е1	Автостоянки офисов (м/мест)					5/-		5				
Е2	Автостоянки для постоянного хранения (м/мест)					50/77		127				
Ж	Для занятий физкультурой (м²)					573/-		1126				

На автостоянках с общим количеством 169 машино-мест выделено 18 машино-мест для людей с инвалидностью, в том числе 14 специализированных расширенных машино-места для транспортных средств инвалидов, передвигающихся на коляске.

Примечания:

1. Разбивка осей жилого дома произведена от городской геодезической сетки
3. Согласно СП 42.1330.2016 пункт 7.5 прим.2 уменьшены на 50% удельные размеры площадок для занятий физкультурой, так как этажность застройки выше 9 этажей.

Условные обозначения:

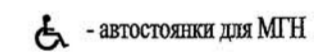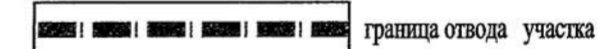

Согласовано

Взам инв N

Лист и дата

						385-17- ПЗУ			
						Многоэтажный 4-секционный жилой дом "Литер 9" со встроенными офисными помещениями по ул. Адмирала Пустошкина, 16 в г.-к. Анапа Краснодарского края			
Изм.	Колуч	Лист	N док	Подпись	Дата	Многоэтажный 4-секционный жилой дом "Литер 9"	Стадия	Лист	Листов
Разработал	Солод				12.17		II	I	
Проверил	Борозкова				12.17				
	ГИП	Марьяшина			12.17				
						Схема планировочной организации земельного участка. М1:500			
	Н.Контр	Роговик			12.17				ООО "Объемпроект"