


ВЕДОМОСТЬ КООРДИНАТ ПЕРЕСЕЧЕНИЯ ОСЕЙ ЗДАНИЯ система координат МСК-23

Номер точки	КООРДИНАТЫ	
	X	Y
1	459899.044	1249620.488
2	459899.045	1249634.948
3	459823.855	1249634.948
4	459823.855	1249620.488

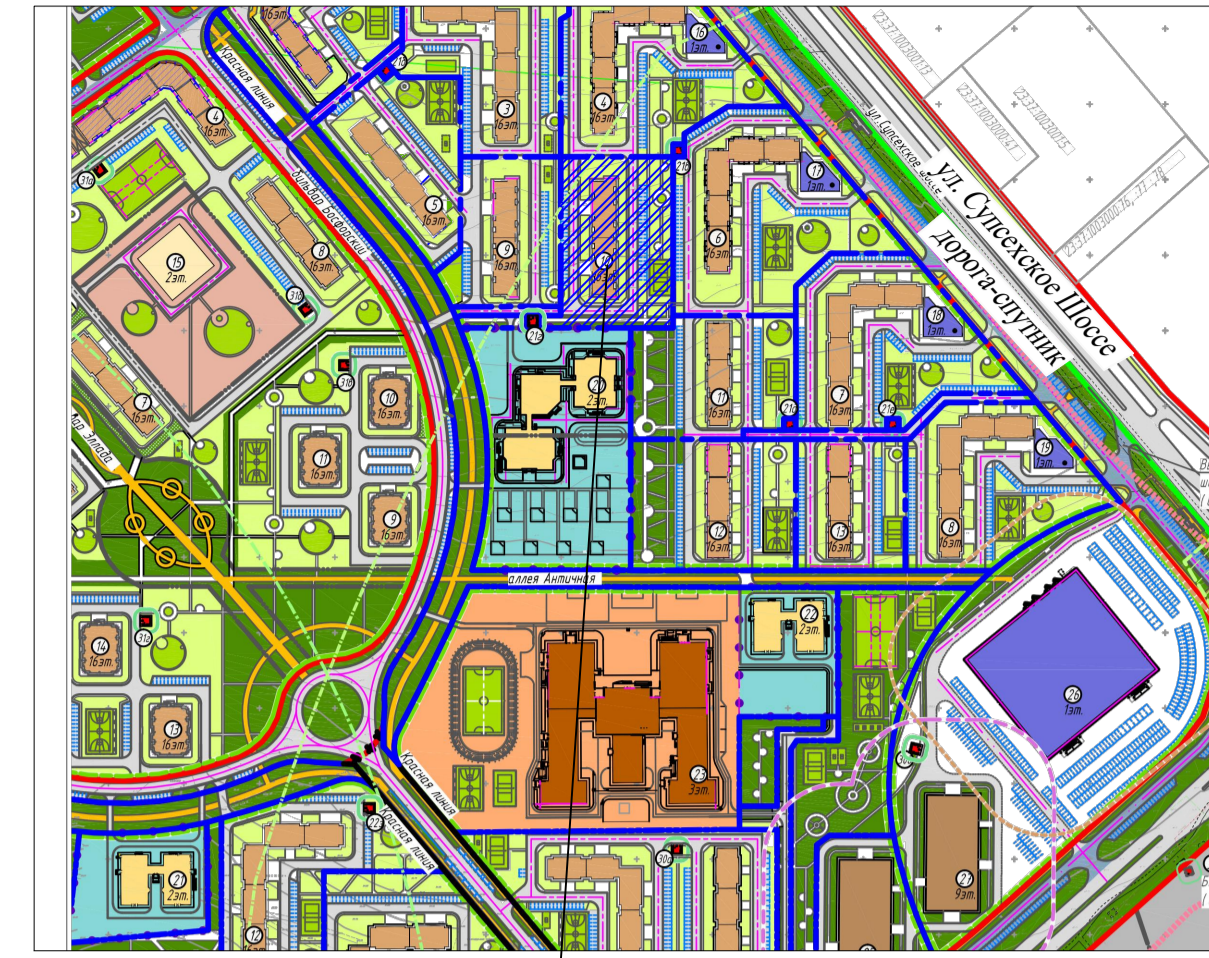


ПРОЕКТИРУЕМЫЙ УЧАСТОК

ВЕДОМОСТЬ ЖИЛЫХ И ОБЩЕСТВЕННЫХ ЗДАНИЙ И СООРУЖЕНИЙ

ВЕДОМОСТЬ ЖИЛЫХ И ОБЩЕСТВЕННЫХ ЗДАНИЙ И СООРУЖЕНИЙ

Литер	Наименование и обозначение зданий и сооружений	Этажность	Количество, шт.		Площадь, м ²				Строительный объем, м ³		
			Квартир	зда-все-го	Застройки		Общая		здания	здания	
					здания	все	здания	все			
10	Многоквартирный жилой дом (проект)	16	1	240	240	14.35.51	14.35.51	12025.92	12025.92	52831,4	52831,4
3	Многоквартирный жилой дом (перспектива)	16	1								
4	Многоквартирный жилой дом	16	1								
6	Многоэтажный жилой дом	16	1								
9	Многоэтажный жилой дом (перспектива)	16	1								
21д	БКТП (выполняется отдельным проектом)	1	1								
ИТОГО:			6								
Площадки детские, спортивные, хозяйственные, для отдыха											
А	Площадка для дошкольников	-	1			116,0					
Б	Площадка для м. школьников	-	2			153,0					
В	Площадка для отдыха взрослых	-	1			40,0					
Д	Площадка для занятий физкультурой всего:	-	2			767,0					
Д	Площадка для занятий гимнастикой	-	2			767,0					
Е	Площ-ка для чистки вещей	-	1			42,0					
Ж	Площадка для сушки белья	-	1			64,0					
И	Парковка для личного автотранспорта	-	2			26м/м					
И	Придомовые гостевые автостоянки	-	2			23м/м					
М	Автостоянки для офисных помещений	-				6м/м					
Г,Г	Площадка для мусоросб.	-	1			10,8					

- Чертежи схемы планировочной организации земельного участка разработаны на топографической съемке (М 1:500), выполненной ООО "ЦЕНТР" г.Краснодар в 2016 г.
- Система высот Балтийская.
- Система координат МСК-23.
- Границы участка землепользования Литера 10 нанесены в соответствии с проектом межевания в границах, указанных в графплане N23301000-08804 от 17.08.16 и в кадастровом паспорте земельного участка с кадастровым номером 23:37:1003000:497.
- Границы участка благоустройства Литера 10 нанесены условно.
- Разбивка осей проектируемого жилого дома Литер 10 произведена в координатах, которые сведены в ведомость координат пересечения осей здания Литер 10 (см. данный лист).
- Разбивка осей проездов произведена линейно от стен жилого дома.
- Внутридворовые проезды приняты шириной 6,0м (кроме указанных), радиусы кривых-6,0м.
- Разбивка дорожек и площадок произведена линейно от проектируемых проездов и наружных стен проектируемого здания (см. лист ПЗУ-4).
- Отсыпка вокруг здания и площадки под пандусы принята 1,5м (класс бетона по морозостойк.-F75, по водостойкости W6, укл.-30%)
- Закрытая декоративная контейнерная площадка для ТБО ПК-3.3(две створки без сетки) с возможностью размещения 3-х контейнеров емкостью 1,1м³ Производитель ООО "СпецКострукция" г.Воронеж.

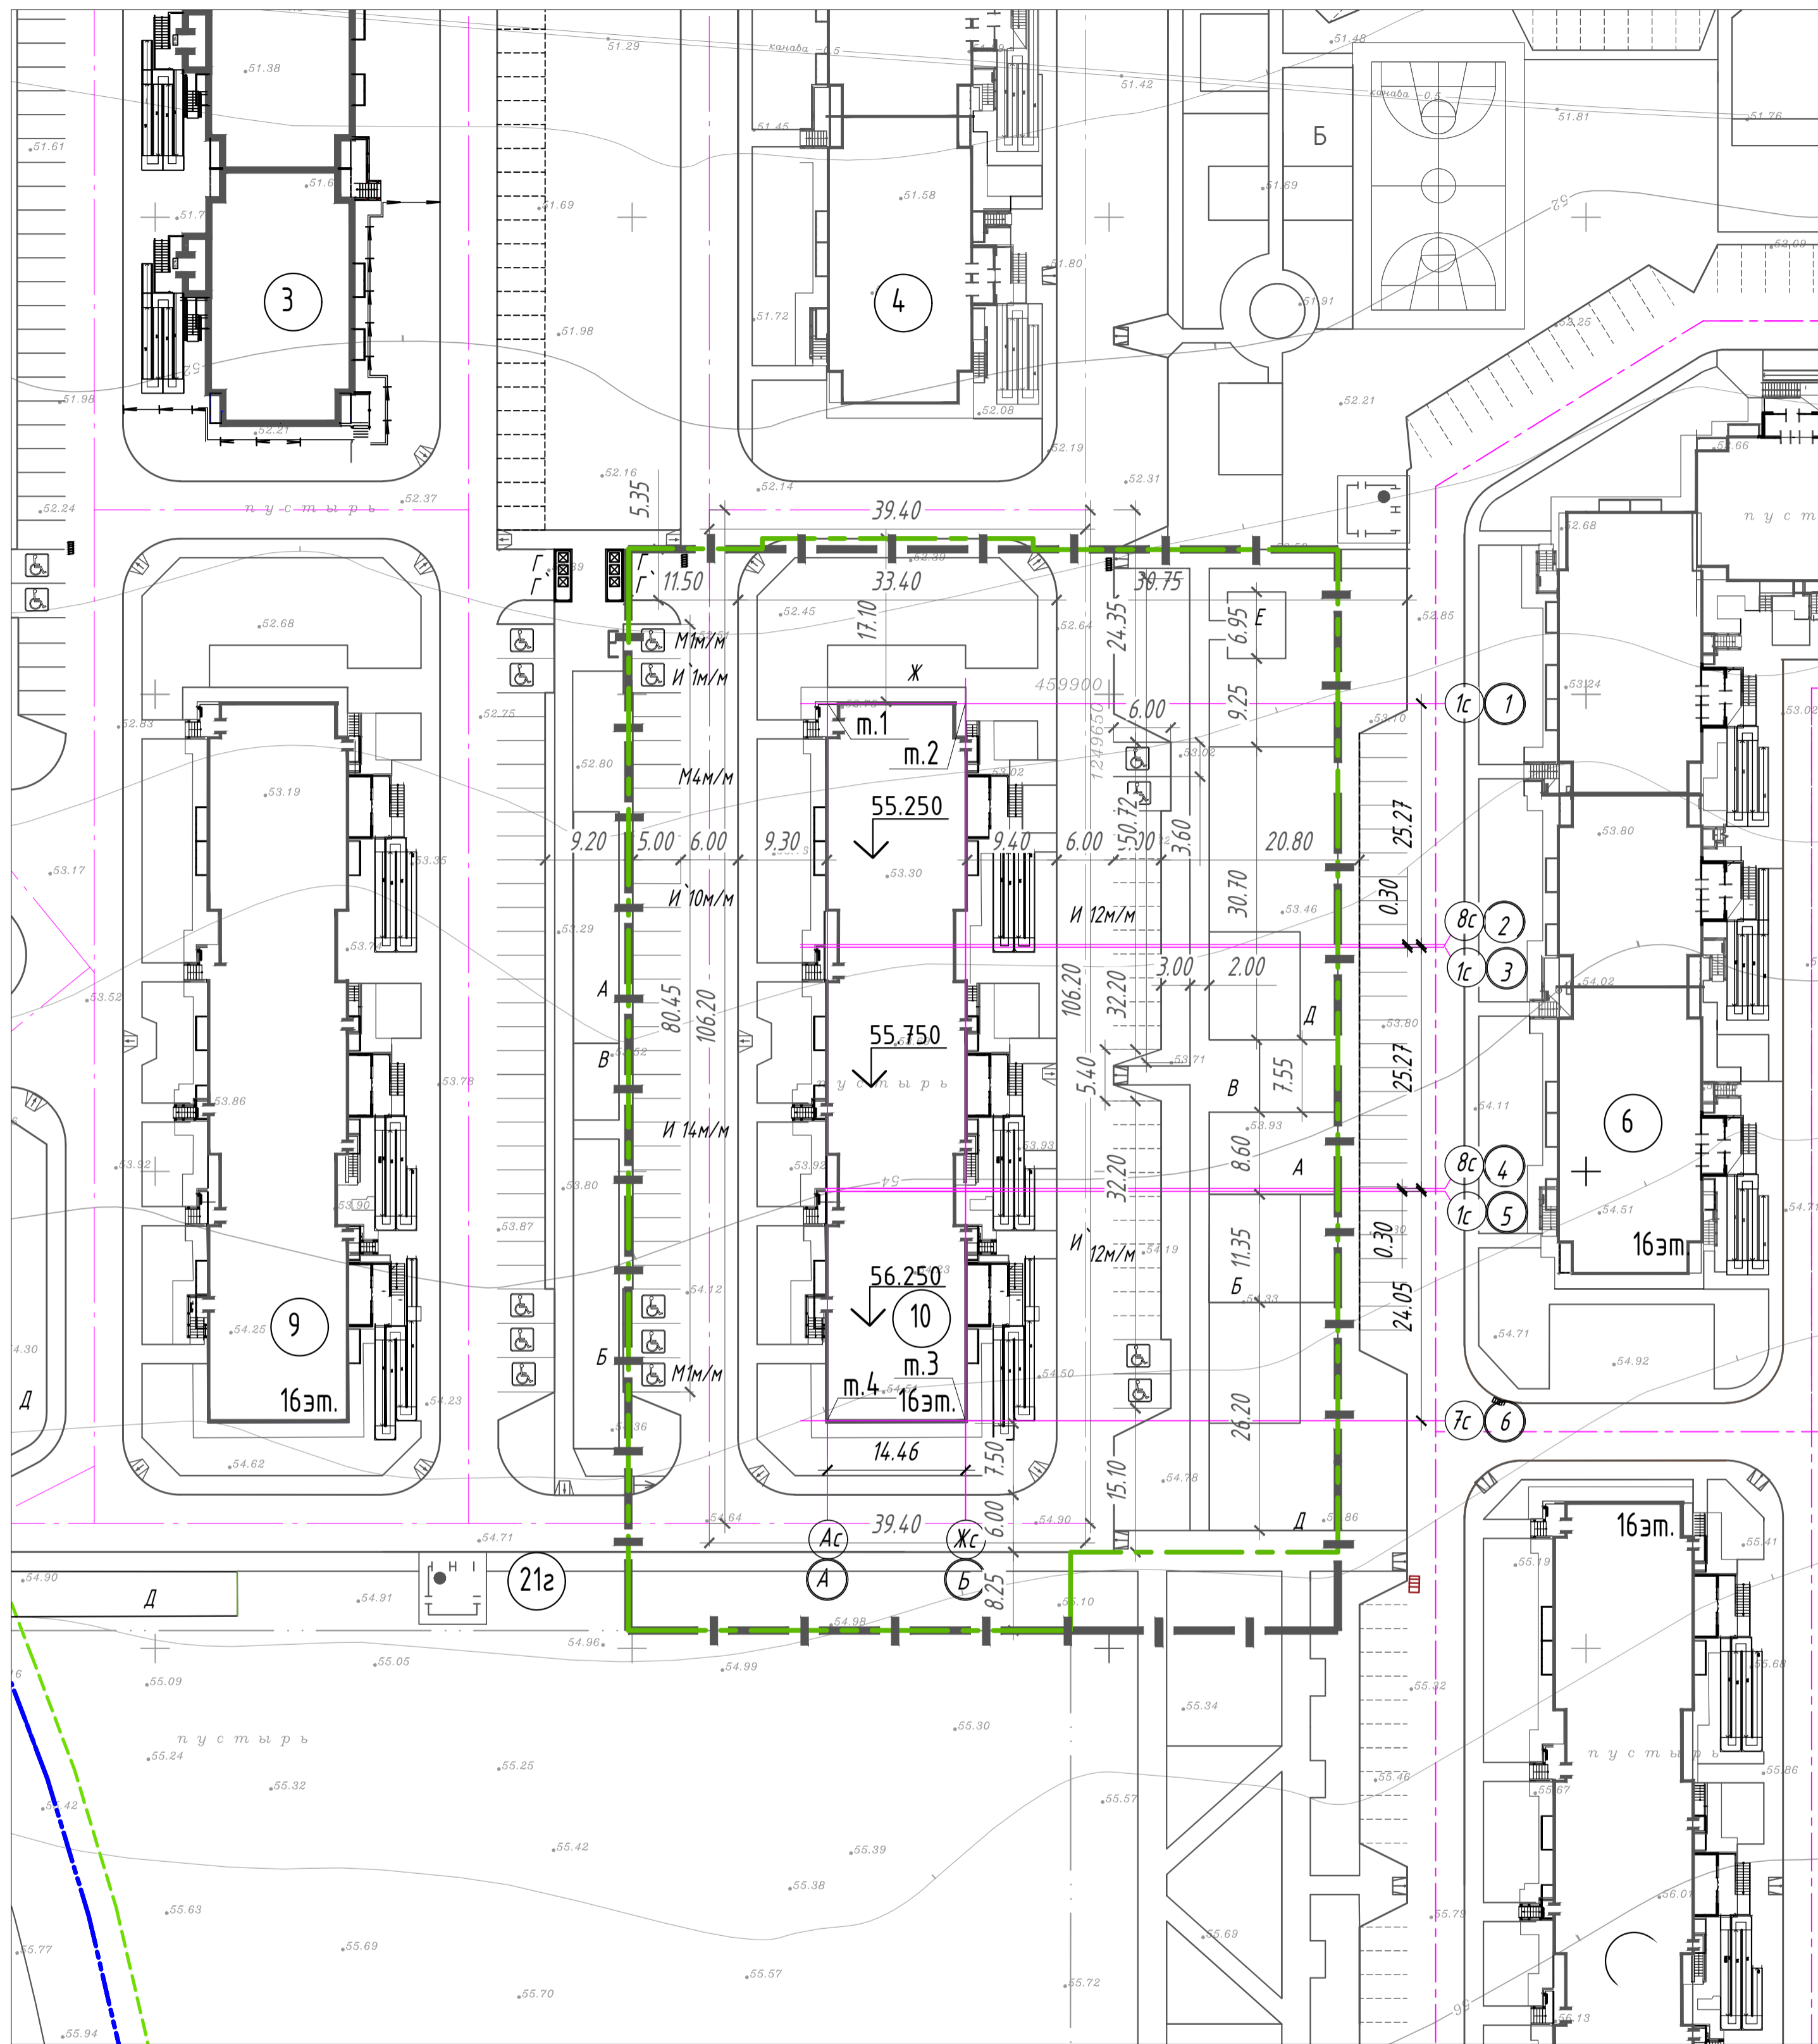

УСЛОВНЫЕ ОБОЗНАЧЕНИЯ:

- Граница участка землепользования Литер 10
- Граница участка землепользования Литер 10
- Спуск для колясок
- Парковочные места для МГН

170915-ПЗУ											
Многоэтажная жилая застройка «Горизонт» в городе-курорте Анапа Краснодарского края. Микрорайон №2. Жилой комплекс №1 Многоэтажный жилой дом «Литер 10» (IX этап)											
Изм	Колуч	Лист	№ док	Подпись	Дата	Схема планировочной организации земельного участка			Стадия	Лист	Листов
Разработал	Ткаченко	Проверил	Красикова	12.17	12.17				п	1	
ГИП	Кутин	Н.Контроль	Красикова	12.17	12.17	Разбивочный план. План закордированных точек. Ситуационный план			АО «ПИ «Анапагражданпроект»		