


Номер на плане	Наименование и обозначение	Этажность	Количество		Площадь, м ²		Строительный объем, м ³	
			зданий	квартир	застройки	общая нормируемая	зданий	всего
9	Многоэтажный жилой дом	25	1	427	3508,54	29921,07	99867,33	
9а	Подземная автостоянка	-	1	-	-	2944,67	13103,8	112971,13
9б	Трансформаторная подстанция	-	1	-	-	25,0	25,0	75,0

Условные обозначения:

- В — водопровод хозяйственно-питьевой;
- ВР — водопровод хозяйственно-питьевой ранее-запроектированная;
- Г2 — газопровод среднего давления;
- Г3 — газопровод высокого давления;
- К1 — канализация хозяйственно-бытовая;
- КР — канализация хозяйственно-бытовая ранее-запроектированная;
- К2 — канализация дождевая;
- КР2 — канализация дождевая ранеезапроектированная;
- VI — кабельная линия 0,4 кВ;
- — опора со светильником;
- — — — — заземление.

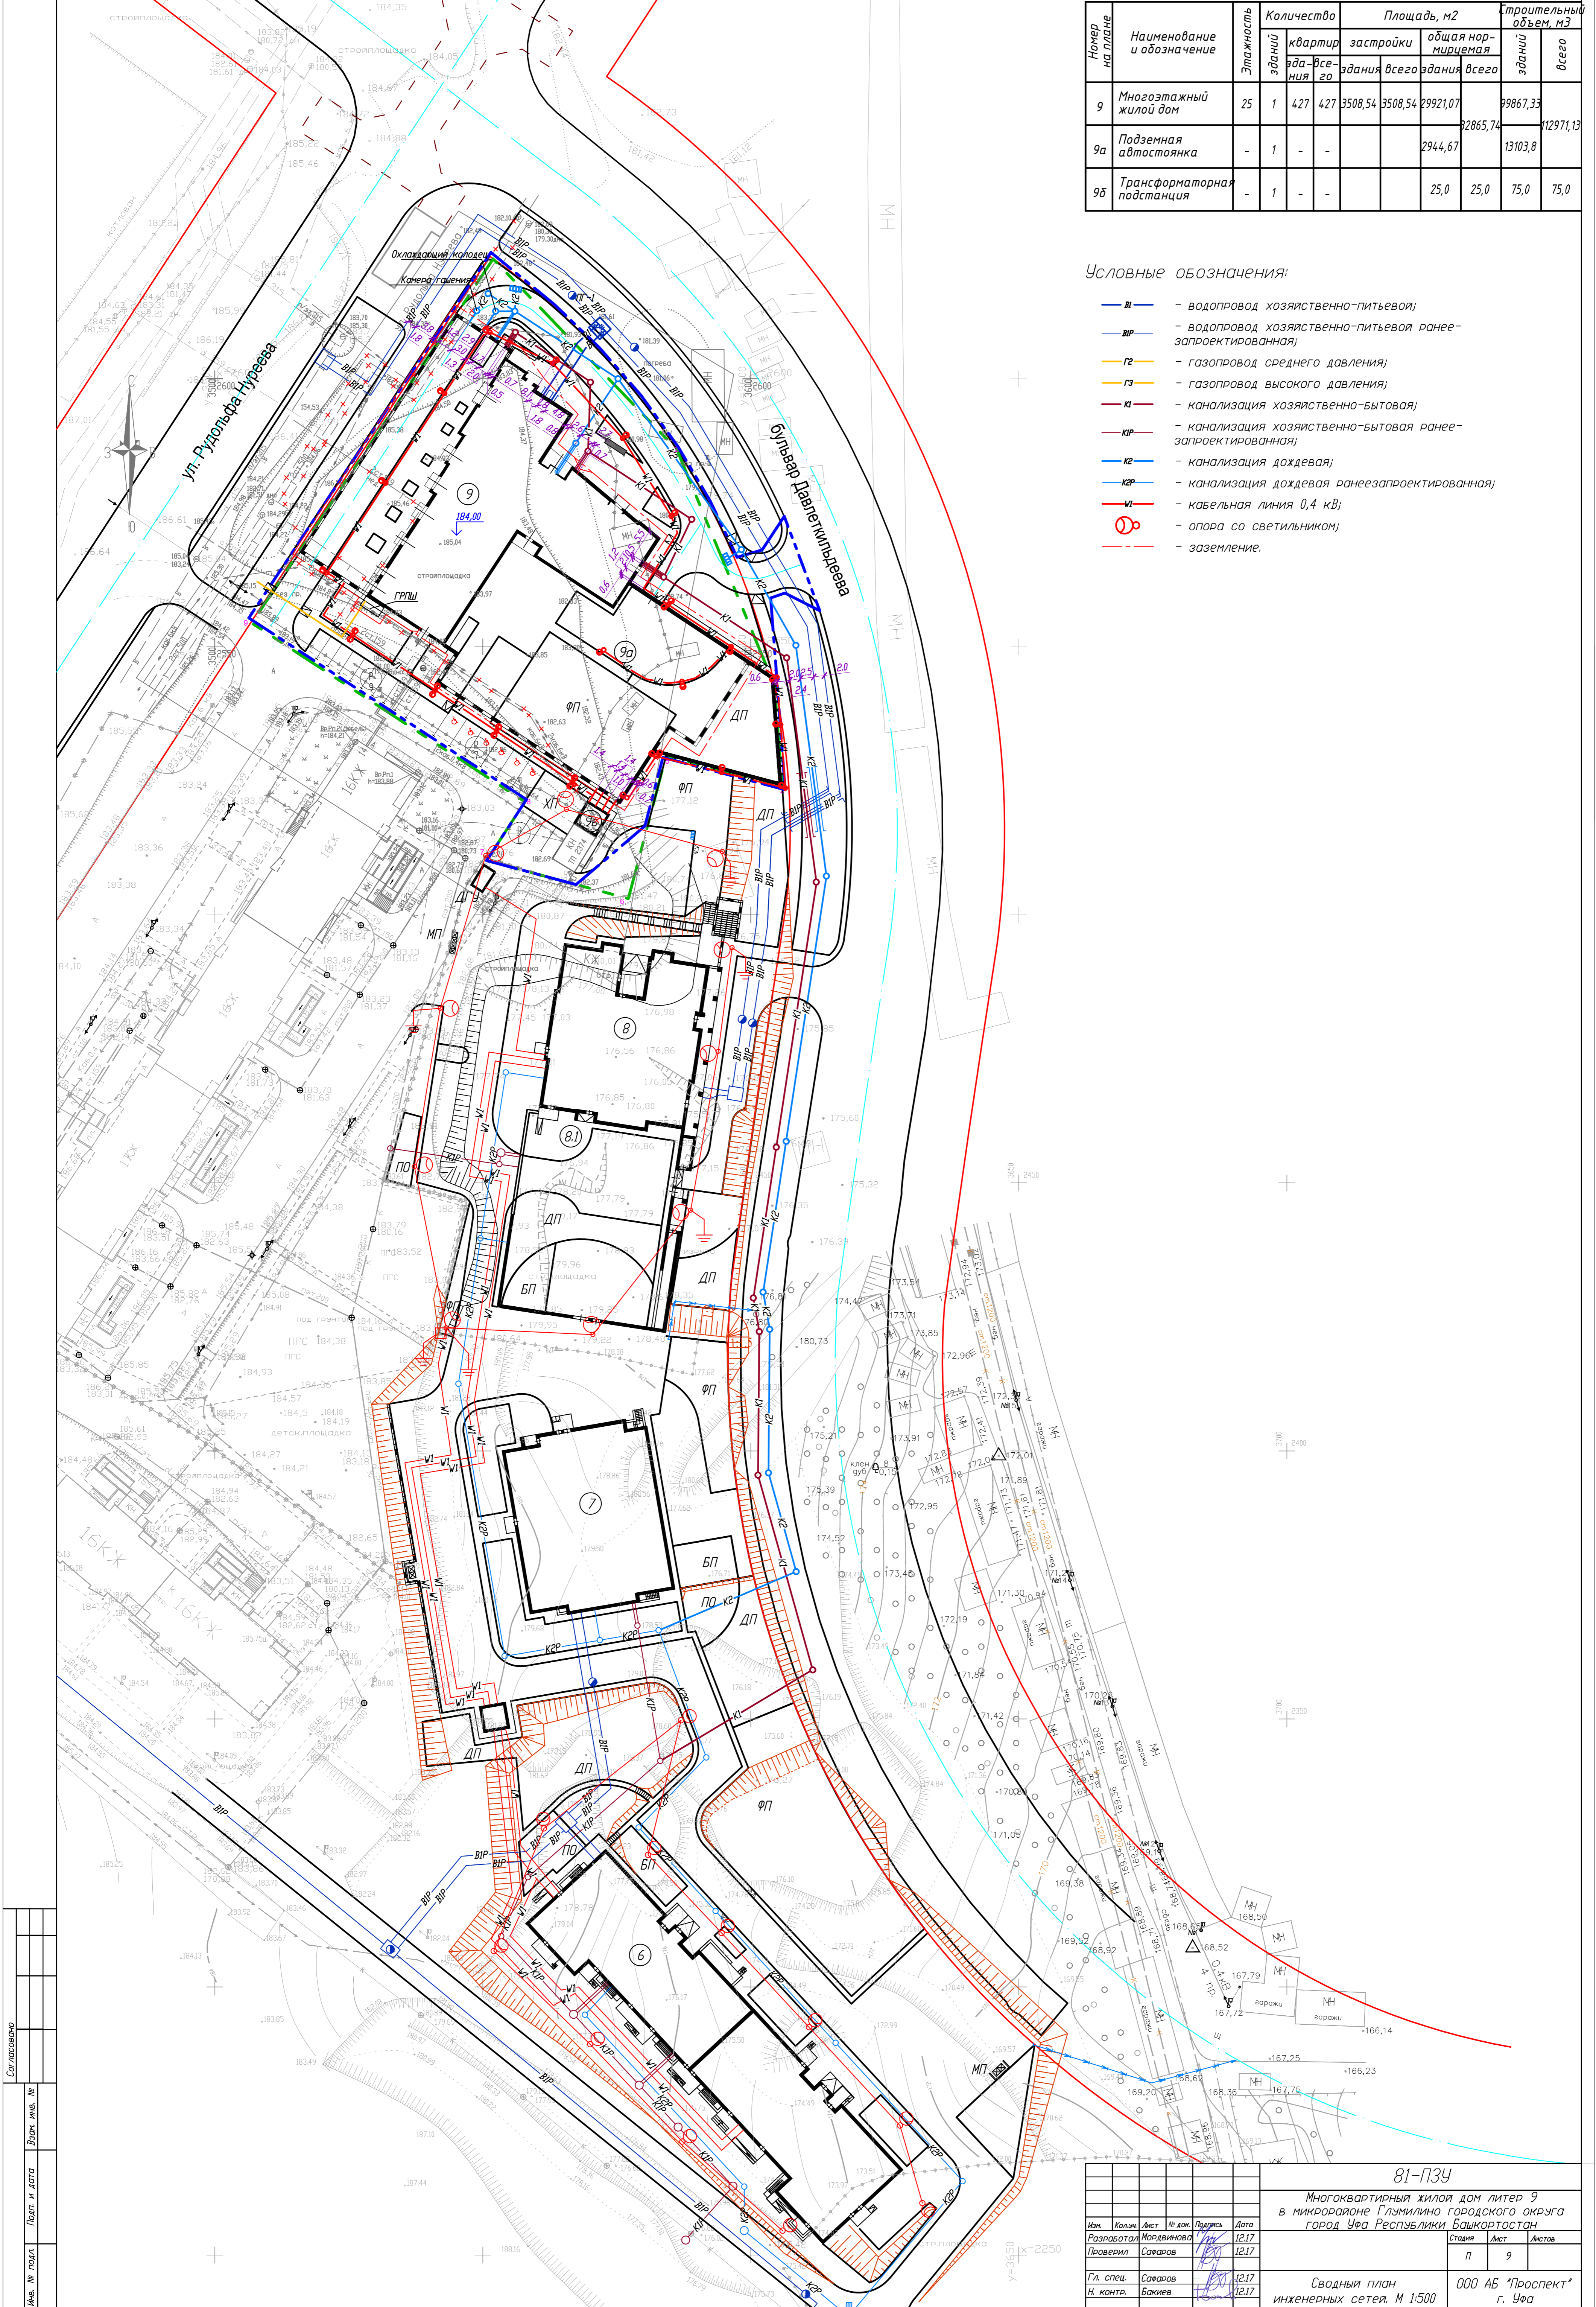

Согласовано	
Имя, № пола, Подп. и дата	Взнос инв. №

81-ПЗУ				
Многоквартирный жилой дом литер 9 в микрорайоне Глумилино городского округа город Уфа Республики Башкортостан				
Имя	Кол-во	Лист	№ док.	Дата
Разработал	Мордвинова			12.17
Проверил	Сараров			12.17
Гл. спец.	Сараров			12.17
Н. контр.	Бакиев			12.17
Сводный план инженерных сетей, М 1:500			Стация	Лист
			п	9
			ООО АБ "Проспект" г. Уфа	