


ЭКСПЛИКАЦИЯ ЗДАНИЙ И СООРУЖЕНИЙ

Номер на плане	Наименование и обозначение	Этажность	Кол-во		Площадь, м2		Строительный объем, м3			
			этажей	квартир, апартаментов	застройки		этажей	всего		
					здания	всего			общая	нормируемая
5А	Жилой дом со встроенными помещениями	25,26	1	253	1615,95	1615,95	11714,36	11714,36	74231	74231
	в т.ч. встроенно-пристроенные помещения	2	-	-	-	-	-	-	-	-
	в т.ч. апартаменты	6	-	49	-	-	1564,78	1564,78	-	-
9	БКТП	1	1	-	15,5	15,5	-	-	51	51
5Б	Жилой дом со встроенными помещениями секции ВГД, Е	1	1	-	-	-	-	-	-	-
6А	Спортивный комплекс со встроенно-пристроенными помещениями механизированными автомашинами на 2х300 м/мест. помещениями (перспектив)	2-3	1	-	-	-	-	-	-	-

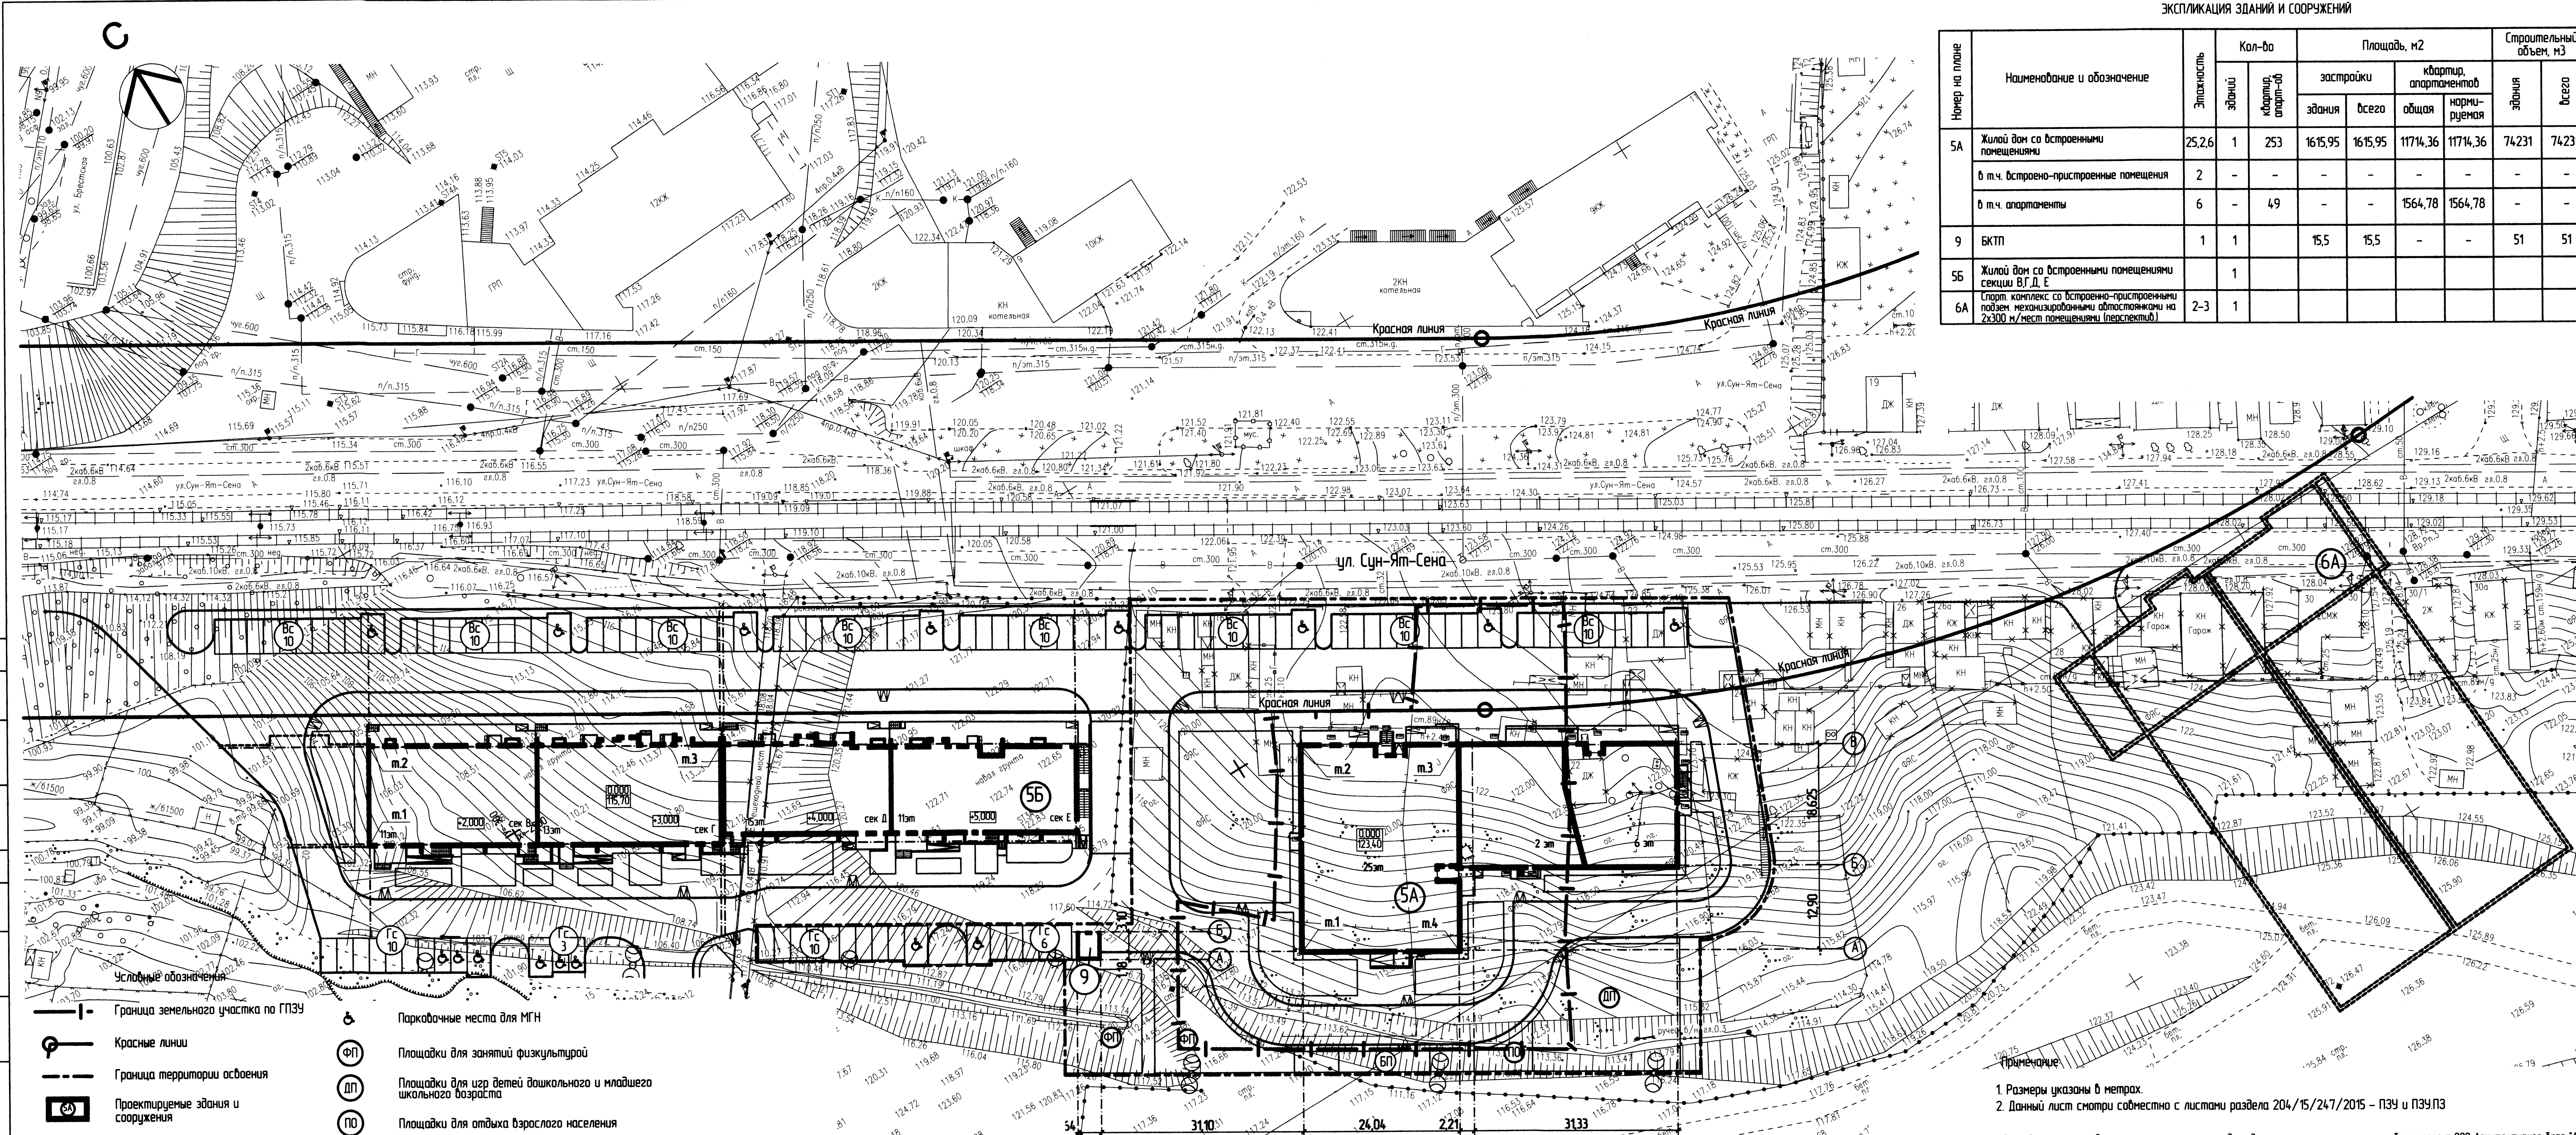

- Условные обозначения
- Граница земельного участка по ГПЗУ
  - Красные линии
  - Граница территории освоения
  - Проектируемые здания и сооружения
  - Существующие здания
  - Сносимые здания и сооружения
  - Стоянки для встроенных помещений
  - Гостевые стоянки
  - Опоры наружного освещения
  - Парковочные места для МГН
  - Площадки для занятий физкультурой
  - Площадки для игр детей дошкольного и младшего школьного возраста
  - Площадки для отдыха взрослого населения
  - Бельевые площадки

Координаты привязки компоновочных осей здания			
№ точки	пересечение осей	координата X	координата Y
Жилой дом со встроенными помещениями			
м.1	А-3	-2979,02	-206,37
м.2	В-3	-2952,08	-189,99
м.3	В-4	-2964,58	-169,45
м.4	А-4	-2991,51	-185,83

1. Размеры указаны в метрах.  
2. Данный лист смотри совместно с листами раздела 204/15/247/2015 - ПЗУ и ПЗУПЗ

Данный чертеж не подлежит размножению или передаче другим организациям или лицам без согласия ООО Архитектурное бюро "А4"

204/15/247/2015-ПЗУ				
Жилой дом со встроенными помещениями (Литер 5а) в квартале, ограниченном улицами Сун-Ят-Сена, Айской, Большой Московской, продолжением улицы Бехтерева в Кировском районе городского округа город Уфа Республики Башкортостан				
Изм.	Контр.	Лист	№Лист	Дата
Н. контроль	М.Арапов	12.17		
Проверил	М.Арапов	12.17		
Разработал	Т.Миллер	12.17		
Разработал				

Схема планировочной организации земельного участка

Страница	Лист	Листов
П	3	

ООО Архитектурное бюро "А4"

СОГЛАСОВАНО  
Владелец участка  
Получатель и дата  
И.М.И. и дата