

# ВЕДОМОСТЬ ЖИЛЫХ И ОБЩЕСТВЕННЫХ ЗДАНИЙ И СООРУЖЕНИЙ


Наименование	Этнжность	Коллекция				Площадь, м²				Строительный объем, м³	
		квартир	зданий	зданий	зданий	всего	всего	всего	всего	здания	здания
Всех секций 17-я этаж	17	644	1	1	3094.12	43026.31	162146.04				
Территория под размещение ПТ											

## ТЕХНИКО-ЭКОНОМИЧЕСКИЕ ПОКАЗАТЕЛИ

N п/п	Наименование	Ед. изм.	Количество	%
1	Площадь в границах проектирования	га	2.1763	100
1.1	Площадь в границах земельного участка	га	1.3360	61.5
1.2	Площадь застройки	м²	3094.12	14.2
1.3	Площадь твердых покрытий	м²	6602	31.3
1.4	Площадь озеленения	м²	2627.88	13.0
2	Площадь в границах благоустройства	га	0.8388	38.5
2.1	Площадь твердых покрытий	м²	7936	34.0
2.2	Площадь озеленения	м²	888	4.5

### УСЛОВНЫЕ ОБОЗНАЧЕНИЯ

- Линия градостроительного регулирования (красные линии)
- Граница земельного участка по ПТУ
- Граница проектирования
- Граница инженерных сооружений
- Проектируемое здание
- Территория проектной СОШ
- 1 Номер объекта на плане
- 8 Номер объекта на плане согласно ПТ
- Проектируемые стосы
- Спуск с тротуара с пандусными бордюрами для МПН
- Проектируемые площадки с асфальтобетонным покрытием
- Проектируемые площадки с асфальтобетонным покрытием и тротуара с плиточным покрытием
- Проектируемые спортивные площадки со спортивными площадками на резиновой крошке
- Проектируемые детские площадки со спортивными площадками на резиновой крошке
- Проектируемые мелкосерийные радиальные газоны
- Проектируемый тротуар с асфальтобетонным покрытием
- Проектируемая отмостка с асфальтобетонным покрытием
- Проектируемый газон
- Голые автопешеходы
- Стоянки для служебных машин
- Места стоянок инвалидов-колясочников
- Контейнеры для сбора ТБО

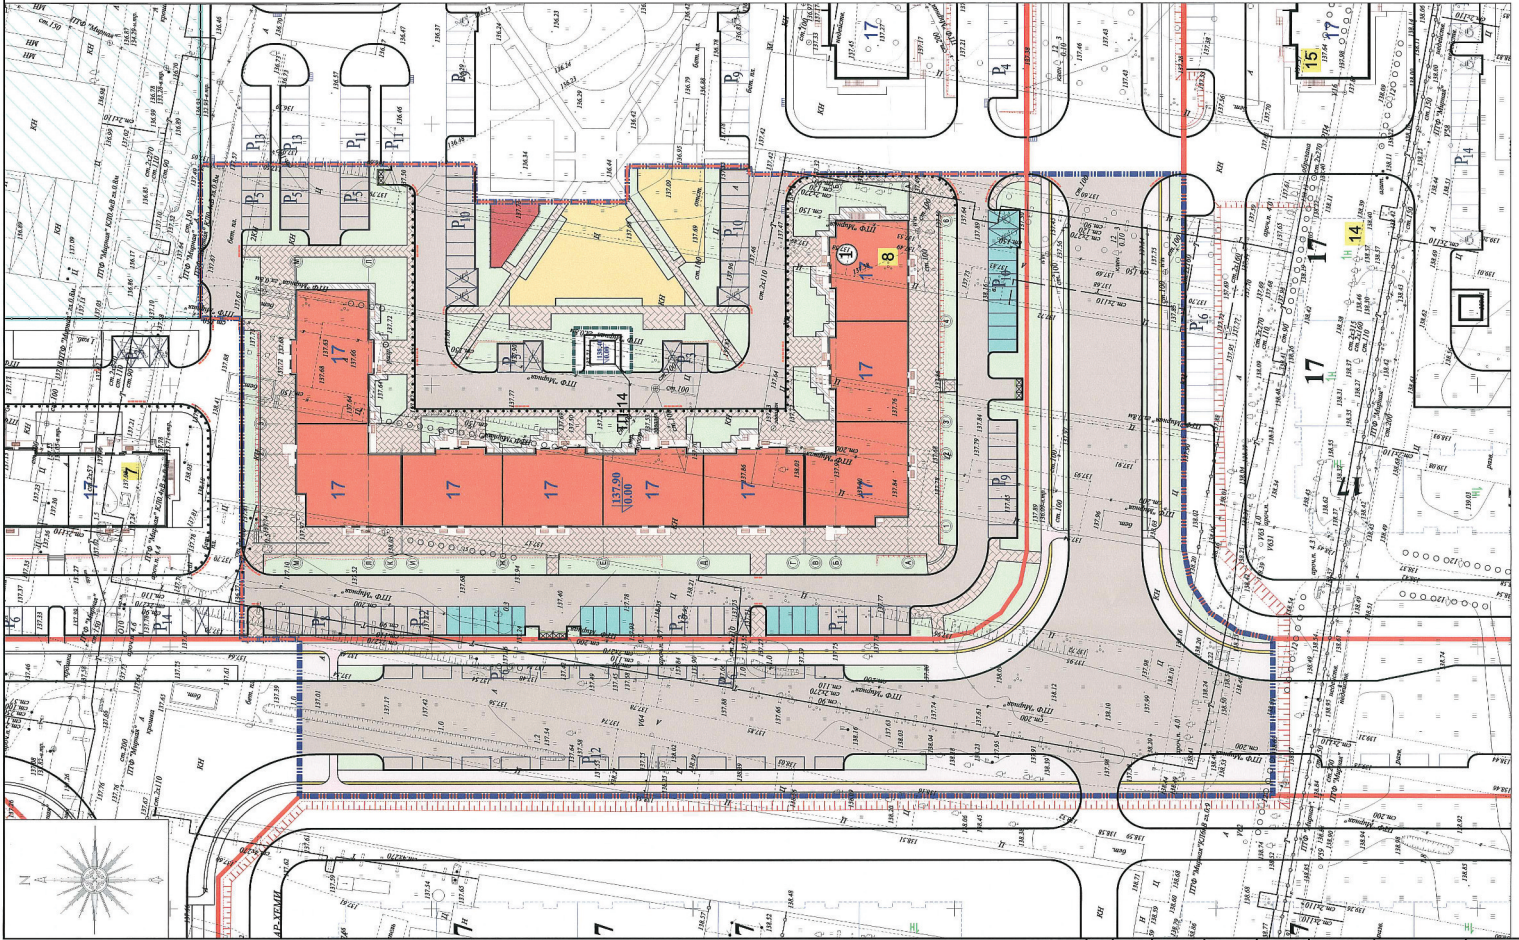




ООО «Самолет-Томинко» М 1500