


Table with columns: Номер на плане, Назначение и обозначение, Статусность, Количество, Площадь, м2, Структурный объем, м3, Всего.

- Красные линии
Граница участка освоения
Границы санитарно-защитных зон
Плани застройки
Оси улиц и дорог
Существующие здания
Проектируемые здания
Сносимые здания и сооружения
Перспективное строительство
Капитальные здания и сооружения
Подземные автостоянки
Нумерация зданий
Понижающие площадки
Парковочные места для МГН группы М4
Парковочные места для МГН групп М1-3
Ограждение территории ДОУ
Площадка для мусорных контейнеров
Открытые автостоянки временного хранения, постовые автостоянки / машиномест
Придомовые площадки благоустройства/м2
Озеленение
Ограждение спортплощадки, площадки для выгула собак
СУММАРНАЯ ГРАНИЦА ГТЗУ

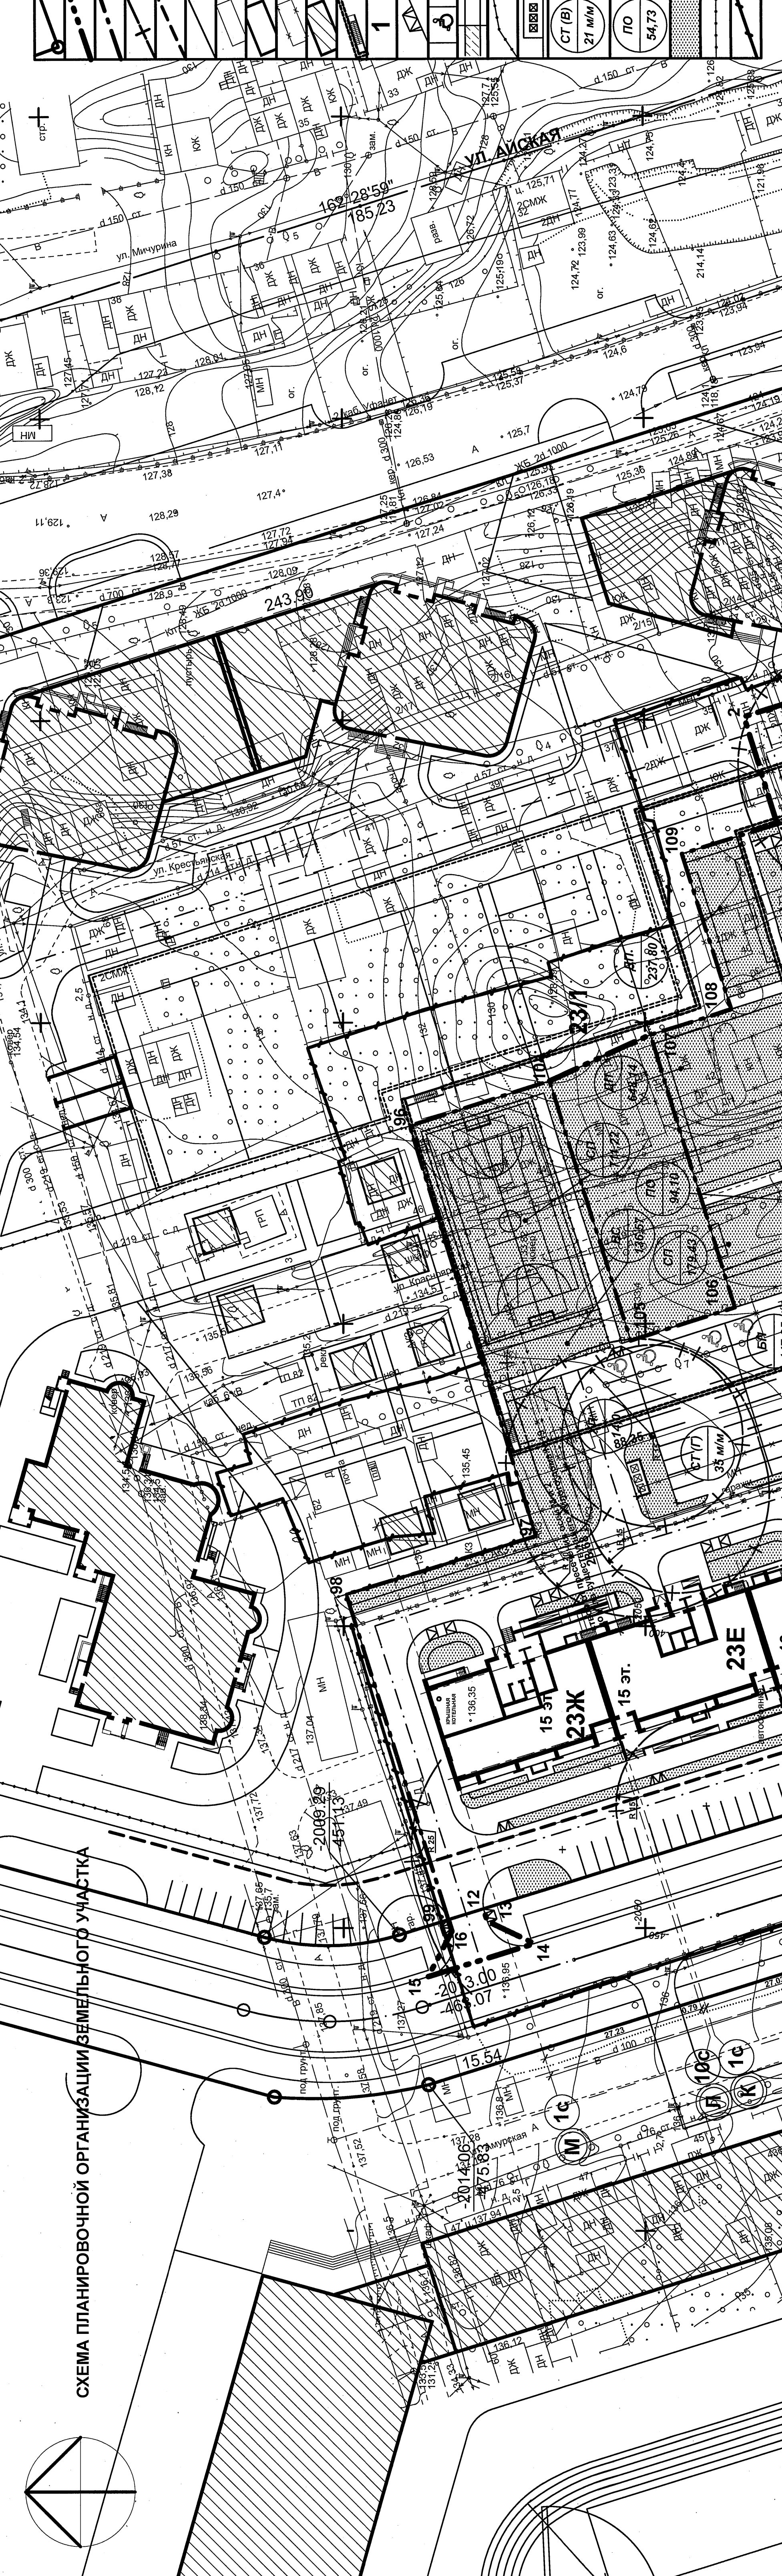

РАСЧЕТ АВТОСТОЯНОК
Table with columns: Общественные здания, Назначение, Количество, Примечание.

ЭКСПЛИКАЦИЯ ПЛОЩАДОК
Table with columns: Общественные здания, Назначение площадок, Площадь, м2, Примечание.

ПРИМЕЧАНИЯ
1. Термсы озеленения и посадки...
2. Нумерация зданий и сооружений принята согласно выделенному району ЗОП ПИ...

Table with columns: И.п.н., Лист, Дата, Подпись, Место, Лист, Лист, Лист, Лист, Лист, Лист.