

Условные обозначения

- Граница участка проектирования
- Граница межевания
- Проектируемое здание
- Встроено-пристроенная часть здания
- Сносимые здания (как не соответствующие градостроительному регламенту)
- Участок дополнительного благоустройства
- Асфальтобетонное покрытие проезжей части (тип 1)
- Усиленное покрытие из тротуарной плитки (тип 2)
- Обычное покрытие из тротуарной плитки (тип 3)
- Резиновое покрытие детских площадок (тип 4)
- Газон, травяное покрытие детских площадок (тип 5)
- Бортовой камень высотой 15см (БР 100.30.15)
- Садовый (декоративный) бортовой камень (БР 50.20.8)
- Автостоянки с указанием кол-ва машино-мест
- Парковочное место для водителей -инвалидов
- Отметка "0.000" проектируемого здания

Баланс территории

N	Наименование территории	Ед. изм.	Проектное предложение
1	Площадь участка проектирования дома N 5	га	1,0209
	в том числе:		
	- площадь участка под строительство в границах межевания	га	0,9462
	- площадь участка дополнительного благоустройства	га	0,0747
2	Площадь застройки	га	0,2886
3	Площадь покрытий	га	0,5597
	в том числе на участке ДОУ:	га	0,1707
4	Площадь озеленения	га	0,1726
	в том числе на участке ДОУ:	га	0,0177



Экспликация

Номер на плане	Наименование	Примечание
5	Жилой дом N 5	
Д1	Площадка для игр детей	343 м2
В1	Площадка для отдыха взрослых	69 м2
М1	Площадка для сбора ТБО	30 м2
ГП1-6	Групповая площадка ДОУ с теневым навесом*	6 площадок
ПС	Площадка для сушки постельных принадлежностей*	
без номера	Открытые стоянки для временного хранения автомобилей, всего на 34 м/м, в т.ч. 3 м/м для МГН Открытая стоянка на 8 м/м, в том числе 3 м/м для сотрудников ДОУ, 5 м/м для сотрудников офисов	Без номера

* площади площадок ДОУ указаны на чертеже

02-2015-СПОЗУ						Заказчик: ООО "ПРОФИ-ИНВЕСТ"			СПОЗУ		
2-я очередь застройки территории, ограниченной ул. Советская микрорайонов Болшево, Первомайский г. Королев Московской обл., полосой отвода железнодорожной ветки Москва-Фрязино и рекой Клязьма											
Изм.	Кол.уч.	Лист	№Док.	Подп.	Дата	Жилой дом №5 со встроенно-пристроенным дошкольным образовательным учреждением на 110 мест и административно-офисными помещениями.			Стадия	Лист	Листов
Рук. мастерской	Прокофьев Д.В.				06.15				П	2	
ГАП	Лапшина МС					Схема планировочной организации земельного участка			ООО "СЕНАБ ПРОЕКТ"		
ГИП	Ченчик В.Ф.					М 1 : 500					
Разработал	Акопян А.Г.										

Инв. N подл. Подп. и дата. Взам. инв. N. Согласовано.

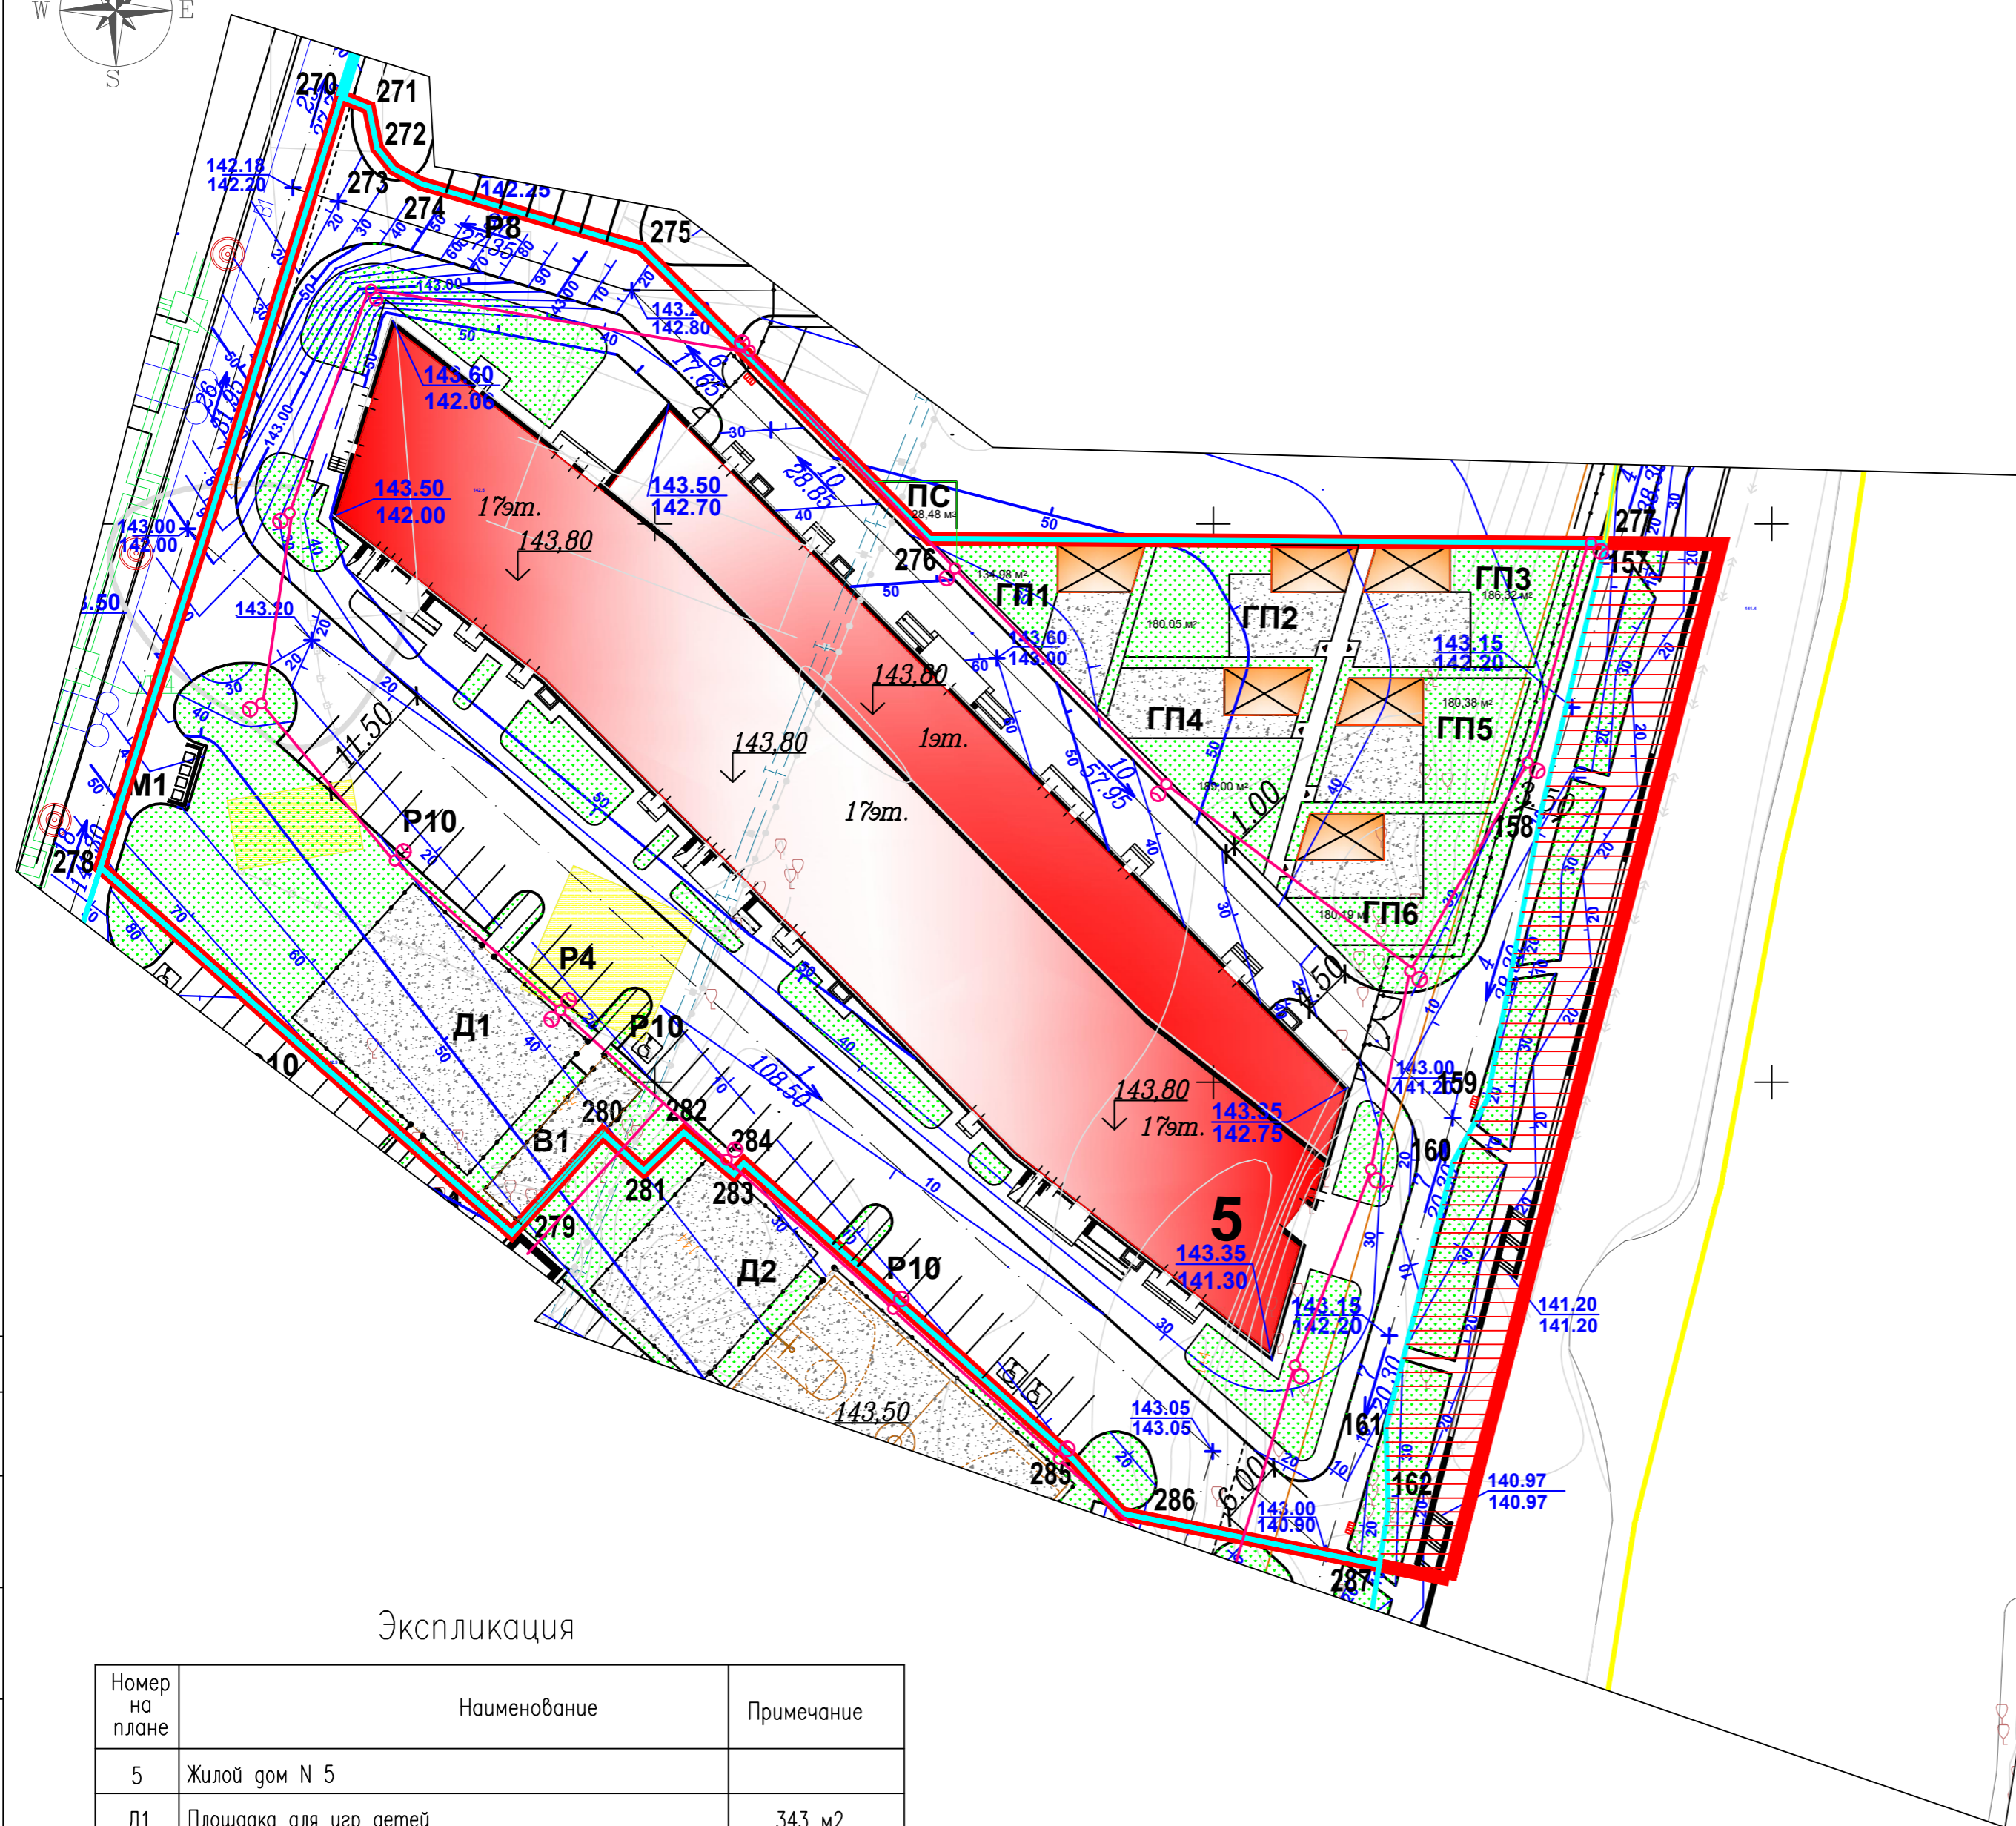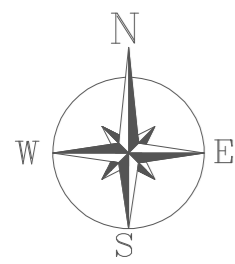

Условные обозначения

- Граница участка проектирования
- Граница межевания
- Проектируемое здание
- Встроено-пристроенная часть здания
- Сносимые здания (как не соответствующие градостроительному регламенту)
- Участок дополнительного благоустройства
- Асфальтобетонное покрытие проезжей части (тип 1)
- Усиленное покрытие из тротуарной плитки (тип 2)
- Обычное покрытие из тротуарной плитки (тип 3)
- Резиновое покрытие детских площадок (тип 4)
- Газон, травяное покрытие детских площадок (тип 5)
- Бортовой камень высотой 15см (БР 100.30.15)
- Садовый (декоративный) бортовой камень (БР 50.20.8)
- Автостоянки с указанием кол-ва машино-мест
- Парковочное место для водителей-инвалидов
- Отметка "0.000" проектируемого здания
- Уклоноуказатель $\frac{\text{Уклон в промилле}}{\text{Расстояние в метрах}}$
- Проектная горизонталь
- Числитель – проектная отметка
Знаменатель – существующая отметка

Экспликация

Номер на плане	Наименование	Примечание
5	Жилой дом N 5	
Д1	Площадка для игр детей	343 м2
В1	Площадка для отдыха взрослых	69 м2
М1	Площадка для сбора ТБО	30 м2
ГП1-6	Групповая площадка ДОУ с теневым навесом*	6 площадок
ПС	Площадка для сушки постельных принадлежностей*	
	Открытые стоянки для временного хранения автомобилей, всего на 34 м/м, в т.ч. 3 м/м для МГН	Без номера
	Открытая стоянка на 8 м/м, в том числе 3 м/м для сотрудников ДОУ, 5 м/м для сотрудников офисов	

* площади площадок ДОУ указаны на чертеже

						02-2015-СПОЗУ	СПОЗУ			
						Заказчик: ООО "ПРОФИ-ИНВЕСТ"				
						2-я очередь застройки территории, ограниченной ул. Советская микрорайонов Болшево, Первомайский г. Королев Московской обл., полосой отвода железнодорожной ветки Москва-Фрязино и рекой Клязьма				
Изм.	Кол.уч.	Лист	№Док.	Дата	Рек.	06.15	Жилой дом №5 со встроенно-пристроенным дошкольным образовательным учреждением на 110 мест и административно-офисными помещениями.	Стадия	Лист	Листов
Рук. мастерской	Прокофьев Д.В.							П	3	
ГАП	Лашина МС.									
ГИП	Ченчик В.Ф.									
Разработал	Акопян А.Г.						План организации рельефа М 1:500	ООО "СЕНАБ ПРОЕКТ"		

Согласовано

Взам. инв. N

Подп. и дата

Инв. N подл.