

РАЗБИВОЧНЫЙ ПЛАН ГРАНИЦ УЧАСТКА ОСВОЕНИЯ.

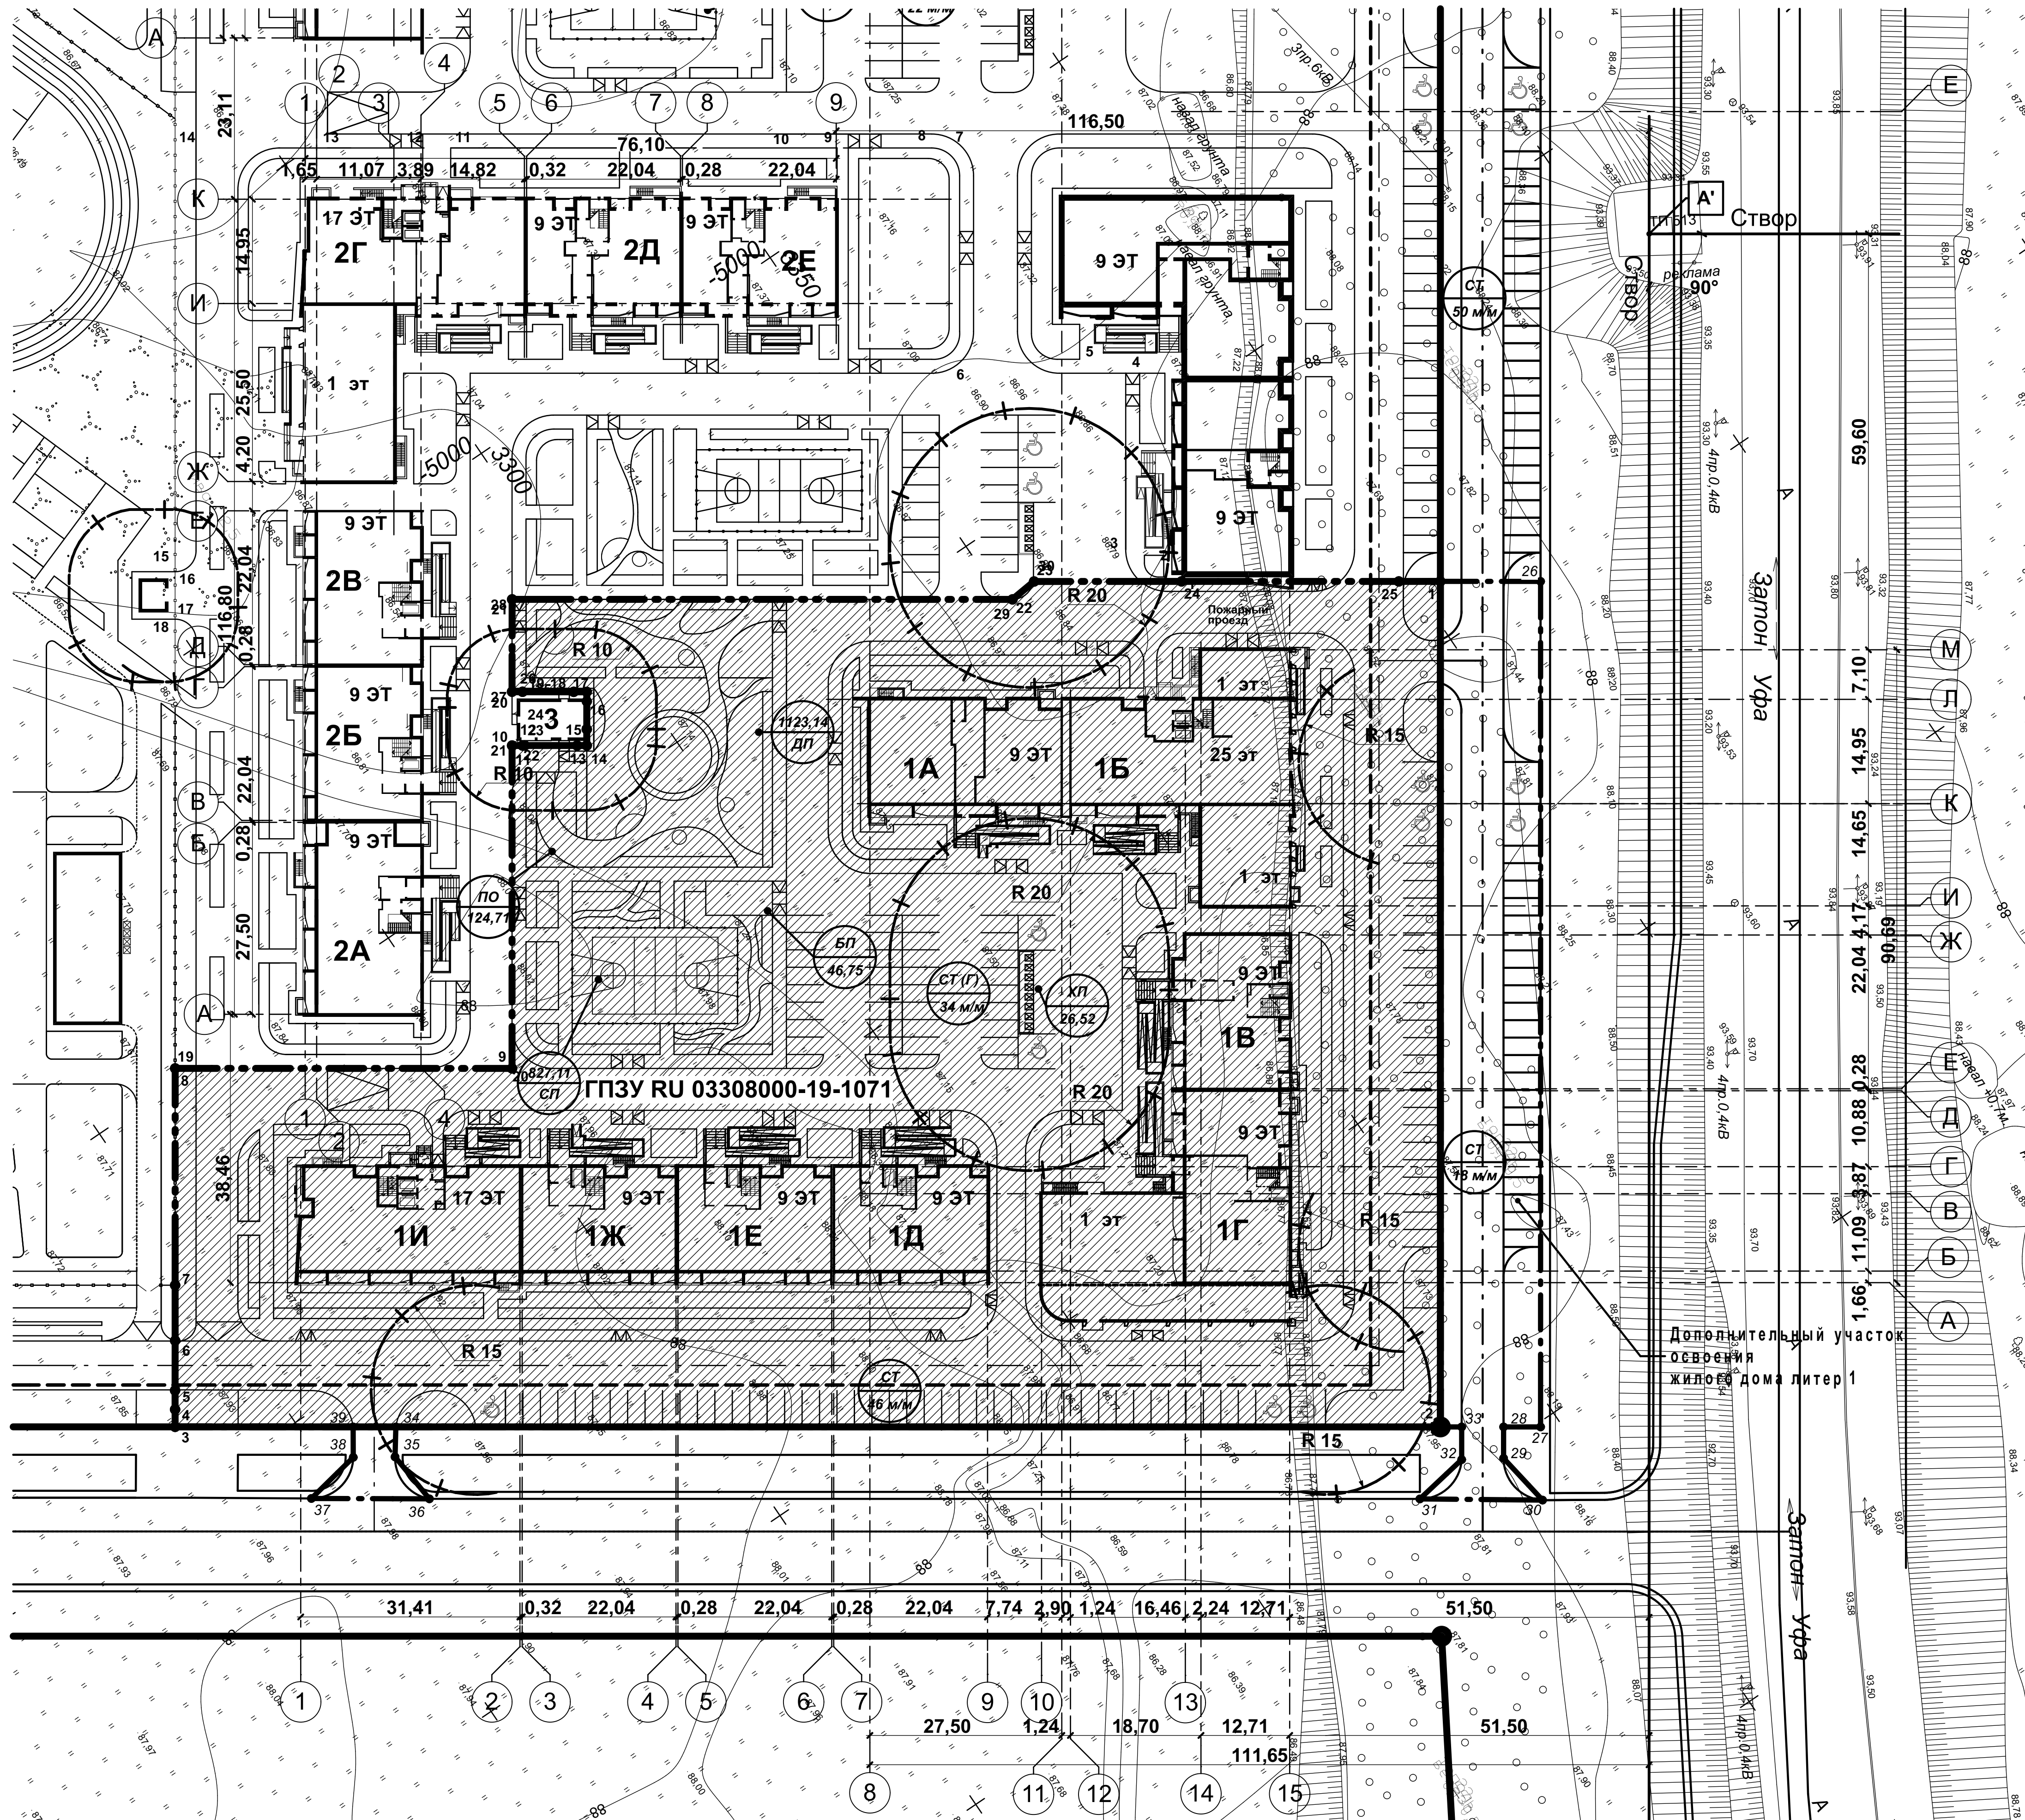


ТАБЛИЦА КООРДИНАТ ТОЧЕК
РАЗБИВКИ ЖИЛОГО ДОМА ЛИТЕР 1

Литер	Наименование и обозначение	Этажность здания	Количество		Площадь, м²		Строительный объем, м³	
			квартир	зданий	застройки	площадь жилого здания	здания	всего
А	ПЕРЕСЕЧЕНИЕ КОМПОНОВОЧНЫХ ОСЕЙ К-8		3317,9188	4927,2114				
Б	ПЕРЕСЕЧЕНИЕ КОМПОНОВОЧНЫХ ОСЕЙ Л-8		3326,3079	4939,5850				
В	ПЕРЕСЕЧЕНИЕ КОМПОНОВОЧНЫХ ОСЕЙ Л-14		3365,5747	4912,9627				
Г	ПЕРЕСЕЧЕНИЕ КОМПОНОВОЧНЫХ ОСЕЙ М-14		3369,5504	4918,8399				
Д	ПЕРЕСЕЧЕНИЕ КОМПОНОВОЧНЫХ ОСЕЙ М-15		3380,0791	4911,7076				
Е	ПЕРЕСЕЧЕНИЕ КОМПОНОВОЧНЫХ ОСЕЙ А-15		3329,1862	4936,6429				
Ж	ПЕРЕСЕЧЕНИЕ КОМПОНОВОЧНЫХ ОСЕЙ А-1		3221,9002	4916,1609				
И	ПЕРЕСЕЧЕНИЕ КОМПОНОВОЧНЫХ ОСЕЙ Г-1		3221,2199	4929,9068				
К	ПЕРЕСЕЧЕНИЕ КОМПОНОВОЧНЫХ ОСЕЙ Г-9		3302,6774	4874,6862				
Л	ПЕРЕСЕЧЕНИЕ КОМПОНОВОЧНЫХ ОСЕЙ В-10		3306,9161	4867,1454				
М	ПЕРЕСЕЧЕНИЕ КОМПОНОВОЧНЫХ ОСЕЙ В-13		3323,9661	4855,5858				
Н	ПЕРЕСЕЧЕНИЕ КОМПОНОВОЧНЫХ ОСЕЙ Ж-13		3344,7686	4886,2687				
П	ПЕРЕСЕЧЕНИЕ КОМПОНОВОЧНЫХ ОСЕЙ И-14		3348,9639	4888,4624				
Р	ПЕРЕСЕЧЕНИЕ КОМПОНОВОЧНЫХ ОСЕЙ К-14		3357,1856	4900,5891				
А'	УГОЛ СУЩЕСТВУЮЩЕЙ ТП		3456,1618	4932,1317				

ТАБЛИЦА КООРДИНАТ ГРАНИЦ УЧАСТКА ГПЗУ

№	X	Y
1	3403,45	-4907,71
2	3335,46	-4807,41
3	3185,41	-4909,16
4	3186,80	-4911,22
5	3188,33	-4913,48
6	3192,34	-4919,38
7	3196,80	-4925,96
8	3214,24	-4951,67
9	3254,19	-4924,58
10	3280,16	-4962,88
11	3281,40	-4962,03
12	3281,65	-4961,87
13	3287,87	-4957,65
14	3289,02	-4956,87
15	3290,32	-4958,79
16	3292,57	-4962,1
17	3293,34	-4963,24
18	3291,79	-4964,29
19	3285,73	-4968,41
20	3284,48	-4969,26
21	3291,92	-4980,21
22	3351,26	-4939,97
23	3355,26	-4940,36
24	3372,76	-4928,51
25	3398,52	-4911,04

ВЕДОМОСТЬ ЖИЛЫХ И ОБЩЕСТВЕННЫХ ЗДАНИЙ И СООРУЖЕНИЙ

Литер	Номер на плане	Наименование и обозначение	Этажность здания	Количество		Площадь, м²		Строительный объем, м³			
				квартир	зданий	застройки	площадь жилого здания	здания	всего		
ПРОЕКТИРУЕМЫЕ ЗДАНИЯ И СООРУЖЕНИЯ											
1 литер	1А	Секция А	9	53	53	564,99	564,99	3805,02	3805,02	14753,71	14753,71
	1Б	Секция Б	25	140	140	973,74	973,74	11288,9	11715,01	6340,87	45381,91
		Офис №1	1	-	-	-	-	158,88	-	667,30	-
		Офис №2	1	-	-	-	-	109,61	-	460,37	-
		Офис №3	1	-	-	-	-	84,00	-	352,80	-
		Офис №4	1	-	-	-	-	85,85	-	360,57	-
	1В	Секция В	9	35	35	453,97	453,97	2913,61	2913,61	11514,2	11514,2
	1Г	Секция Г	9	51	51	833,30	833,30	3594,39	4126,76	15943,74	17820,94
		Офисные помещения	1	-	-	-	-	532,37	-	1877,20	-
	1Д	Секция Д	9	35	35	429,95	429,95	3108,4	3108,4	11346,0	11346,0
	1Е	Секция Е	9	35	35	429,95	429,95	3108,4	3108,4	11346,0	11346,0
	1Ж	Секция Ж	9	35	35	429,95	429,95	3108,4	3108,4	11346,0	11346,0
	1И	Секция И	17	95	95	620,98	620,98	7616,79	7616,79	29716,94	29716,94
	3	БКТП	1	-	-	64,0	64,0	-	-	-	-

УСЛОВНЫЕ ОБОЗНАЧЕНИЯ

- Красные линии
- Граница участка ГПЗУ
- Граница участка освоения
- Линия застройки
- Проектируемые здания

ПРИМЕЧАНИЯ :

1. Линии границ участка ГПЗУ, совпадающие с красными линиями, условно не показаны.
2. Разбивку проектируемого здания вести от точки "А", принадлежащей зданию ТП и "Б" принадлежащей проектируемому жилому дому.
3. Все расстояния указаны в метрах

Данный чертеж не подлежит размножению или передаче другим организациям или лицам без согласия ОАО ПИ Башкирградпроект

20465.1-5-01-ГП

Многоэтажный жилой дом литер 1 со встроенными помещениями в квартале №23 южной части жилого района "Затон-Восточный", ограниченной улицами Шмидта, Аметова, автодорогой "Уфа-Затон", рекой Белой в Ленинском районе городского округа город Уфа Республики Башкортостан (корректировка).

Изм.	Копуч	Лист	№ док.	Подп.	Дата
Разработал	Ульмасгулова				12.12.20
Проверил	Митьянова				12.12.20

Литер 1

Схема планировочной организации земельного участка с границами зон доступности размещения зданий, строений и сооружений, М 1:500

Башкирградпроект г. Уфа, Мастеров №1

Согласовано
Взам. инв. №
Лист из листа
Изм. № подл.