
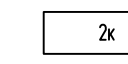
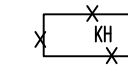



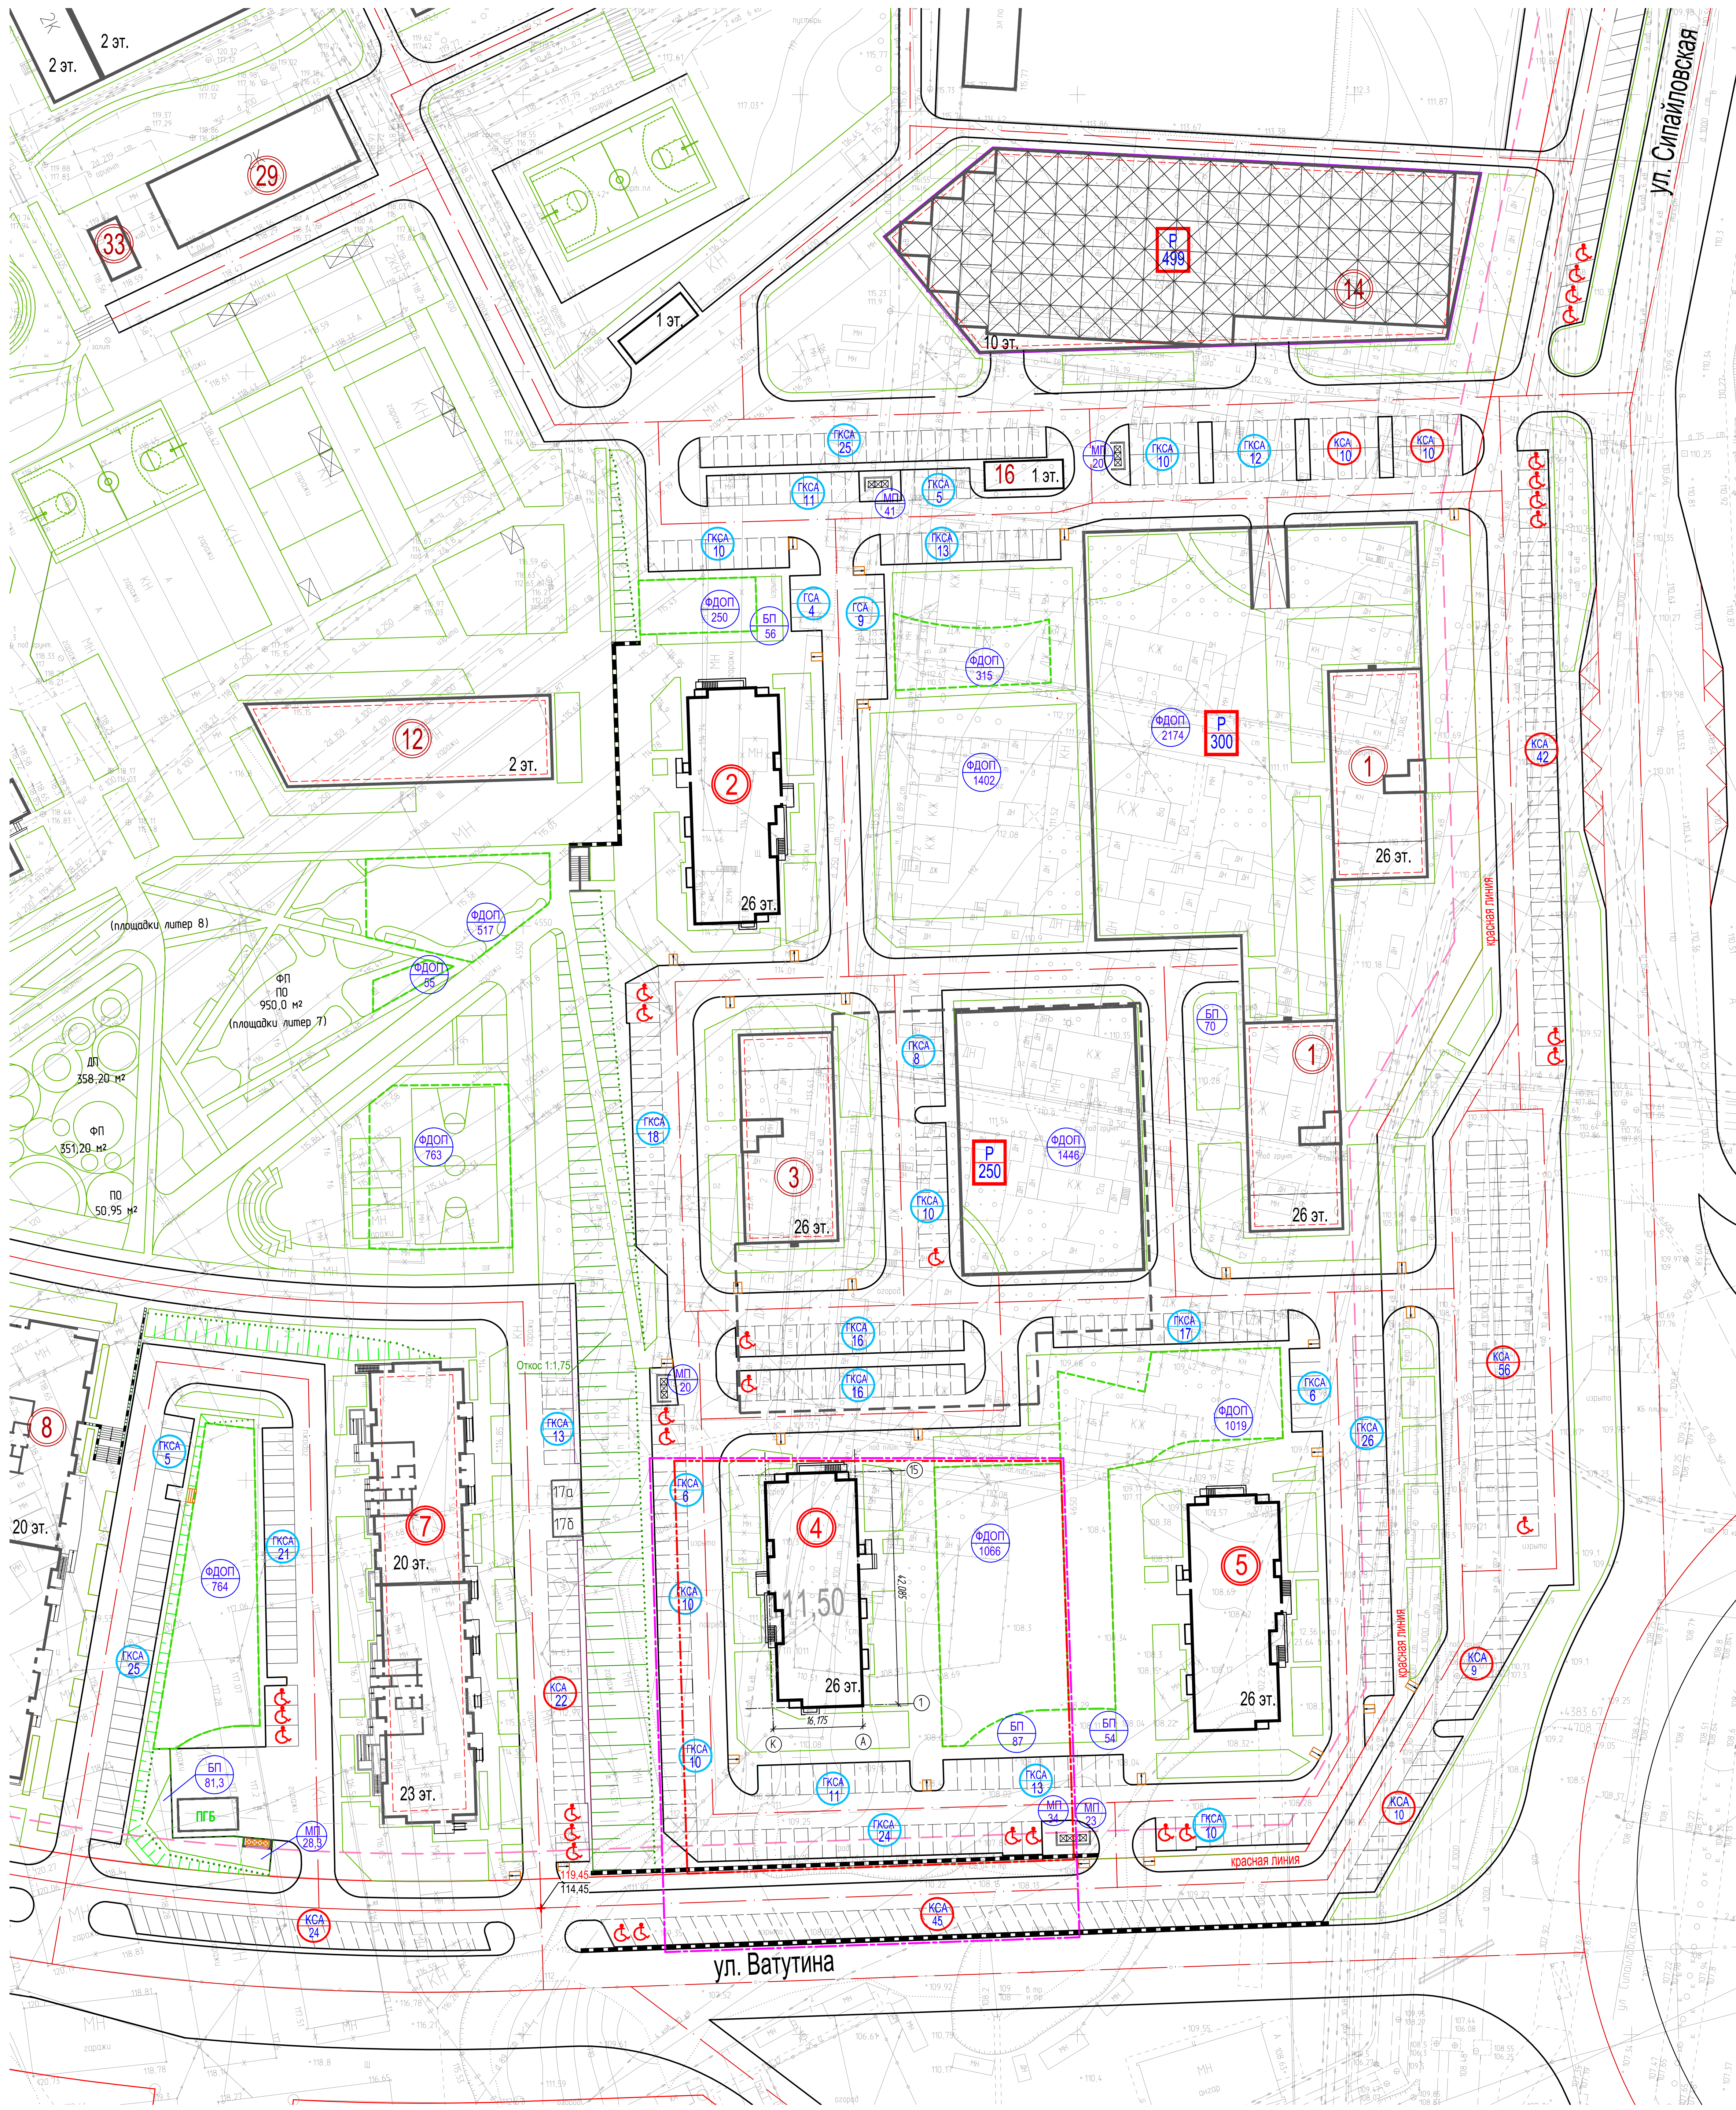


Ведомость жилых и общественных зданий и сооружений

Номер на плане	Наименование и обозначение	Этажность	Количество		Площадь, м²				Строительный объем, м³	
			Здания	Квартир	Застройки	Общая нормируемая	Здания	Всего	Здания	Всего
1	Монолитный двухсекционный жилой дом литер 1	26	2							
2	Монолитный односекционный жилой дом литер 2	26	1	311	311	743,84	743,84	17391,6	17391,6	53194,2
3	Монолитный односекционный жилой дом литер 3	26	1							
4	Монолитный односекционный жилой дом литер 4	26	1	311	311	751,24	751,24	17391,6	17391,6	53194,2
5	Монолитный односекционный жилой дом литер 5	26	1	311	311	736,19	736,19	17391,6	17391,6	53194,2
7	Монолитный двухсекционный жилой дом литер 7 со встроенно-пристроенными предприятиями обслуживания	20-23	1							
8	Монолитный двухсекционный жилой дом литер 8 со встроенно-пристроенными предприятиями обслуживания:									
	секция А (I очередь строительства)	23	1	296	296	853,22	853,22	17263,40	17263,40	52899,74
	секция Б (II очередь строительства)	20	1	239	239	757,53	757,53	13955,76	13955,76	43787,50

УСЛОВНЫЕ ОБОЗНАЧЕНИЯ

-  Проектируемые здания и сооружения
-  Существующие здания и сооружения
-  Сносимые здания и сооружения
-  Граница участка по ППЗ, выданного Главным управлением архитектуры и градостроительства Администрации городского округа город Эфа Республики Башкортостан
-  Граница освоения проектируемых зданий и сооружений
-  Перспективное строительство



Заказчик ООО "СТ-Девелопер"						79-04-ПЗУ		
Жилой дом №4 на территории ограниченной улицы Эфтинское шоссе, Сопкинского, Ватутина, Рудольфа Гудеда в Октябрьском районе, городского округа город Эфа Республики Башкортостан								
Илл.	Кол. шт.	Лист	МШК	Подпись	Дата	Станд.	Лист	Листов
Разработчик	Составитель				14.05.18		11	3
Гл. инж.					14.05.18			
И.контр.	Галиязова				14.05.18			
Смета планировочной организации земельного участка: М 1.500						Третий Трест Группы компаний ООО "ПМК" г.Эфа, 2018		
						Формат А4-Б4		