


Ведомость зданий и сооружений

№ п/п	Наименование и обозначение	Этажность	Количество		Площадь, м²				Строительный объем, м³		
			зданий	квартир, машино-мест	застройки		общая нормируемая		здания	всего	
					здания	всего	здания	всего			
1	Строящийся 4-секционный жилой дом	25,19,19,16	1	895	895	2643,2	2643,2	32609,6	32609,6	164706,6	164706,6
2	Проектируемый 2-х секционный жилой дом	8,8	1	200	200	1040	1040	4907,46	4907,46	25356,65	25356,65
3	Проектируемый 3-х секционный жилой дом	13,13,9	1	186	186	1050	1050	6178,3	6178,3	34241,51	34241,51
4	ТП (проектируемое)		1	1	-	-	25	25	25	70	70

Координаты привязки компоновочных осей здания

№ точки	пересечение осей	Координата X	Координата Y
Жилой дом литер 3			
m.1	1-A	-6483,2516	351,1548
m.2	Б-1	-6474,7205	360,4138
m.3	Бсекция 2Г-6	-6523,7589	405,5969
m.4	6-A	-6532,2897	396,3376

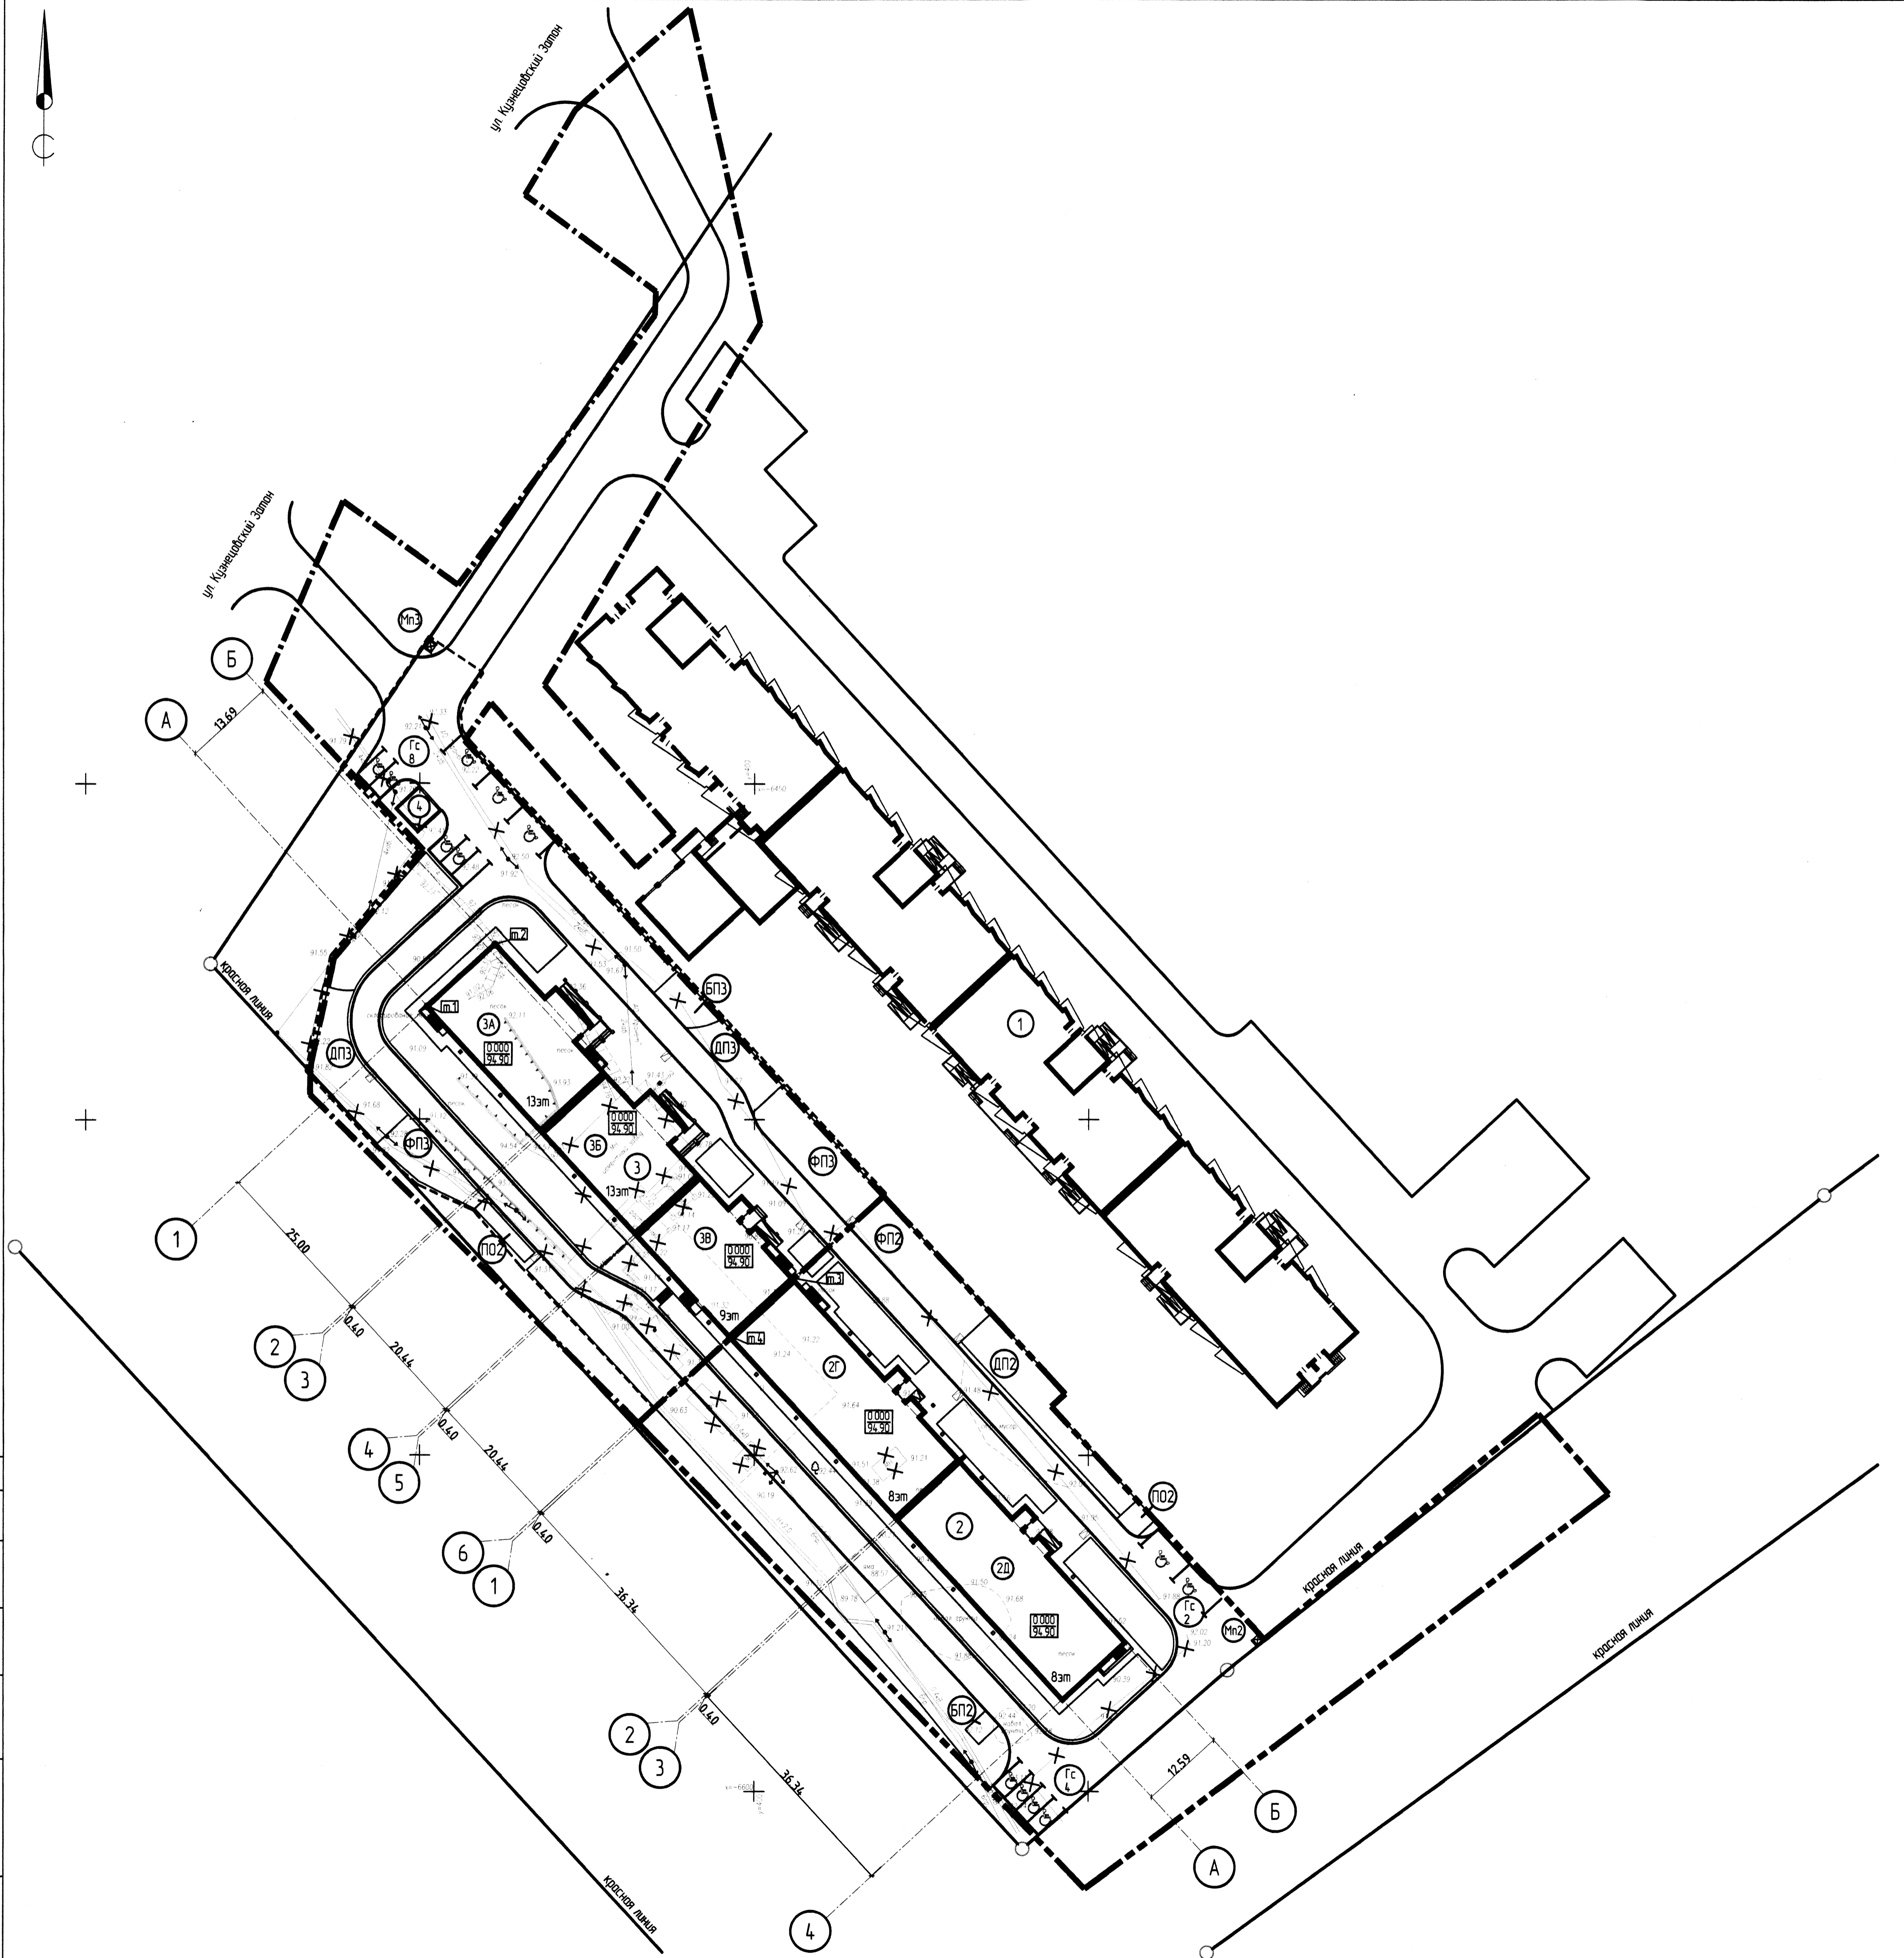

Условные обозначения:

- Красные линии
- Граница освоения
- Участок по кадастровому номеру 02.55.011108.299 литер 3
- Участок по кадастровому номеру 02.55.011108.300 литер 2
- Проектируемое здание
- Существующие здания и сооружения
- Сносимые здания и сооружения
- Дл3 - детская площадка
- Пл3 - площадка отдыха
- Бл3 - велевая площадка
- Мл3 - контейнеры (ТБО) зшт на площадке с твердым покрытием
- Гс3 - гостевые стоянки
- адаптация для инвалидов (3 6x6.0м)
- пандус с проезжей части на тротуар
- точки пересечения компоновочных осей здания

Данный чертеж не подлежит размещению или передаче другим организациям или лицам без согласия ООО Архитектурное бюро "А4"

300/17/142/2017-01-ГП				
Многоквартирный жилой дом (литер 3) в квартале, ограниченном улицами Кузнецовский затон, Пугочева, рекой Уфа в Кировском районе городского округа г.Уфа Республики Башкортостан				
Изм.	Коп.уч.	Лист	№ док.	Дата
Н контроль	Мажидов	03.18		
Проверил	Мажидов	03.18		
Разработал	Мажидов	03.18		
Разработал	Мажидов	03.18		
Схема планировочной организации земельного участка. Разбивочный план зданий и сооружений				Листов 3
ООО Архитектурное бюро "А4"				Листов 3