1. Чертеж градостроительного плана земельного участка и линий градостроительного регулирования

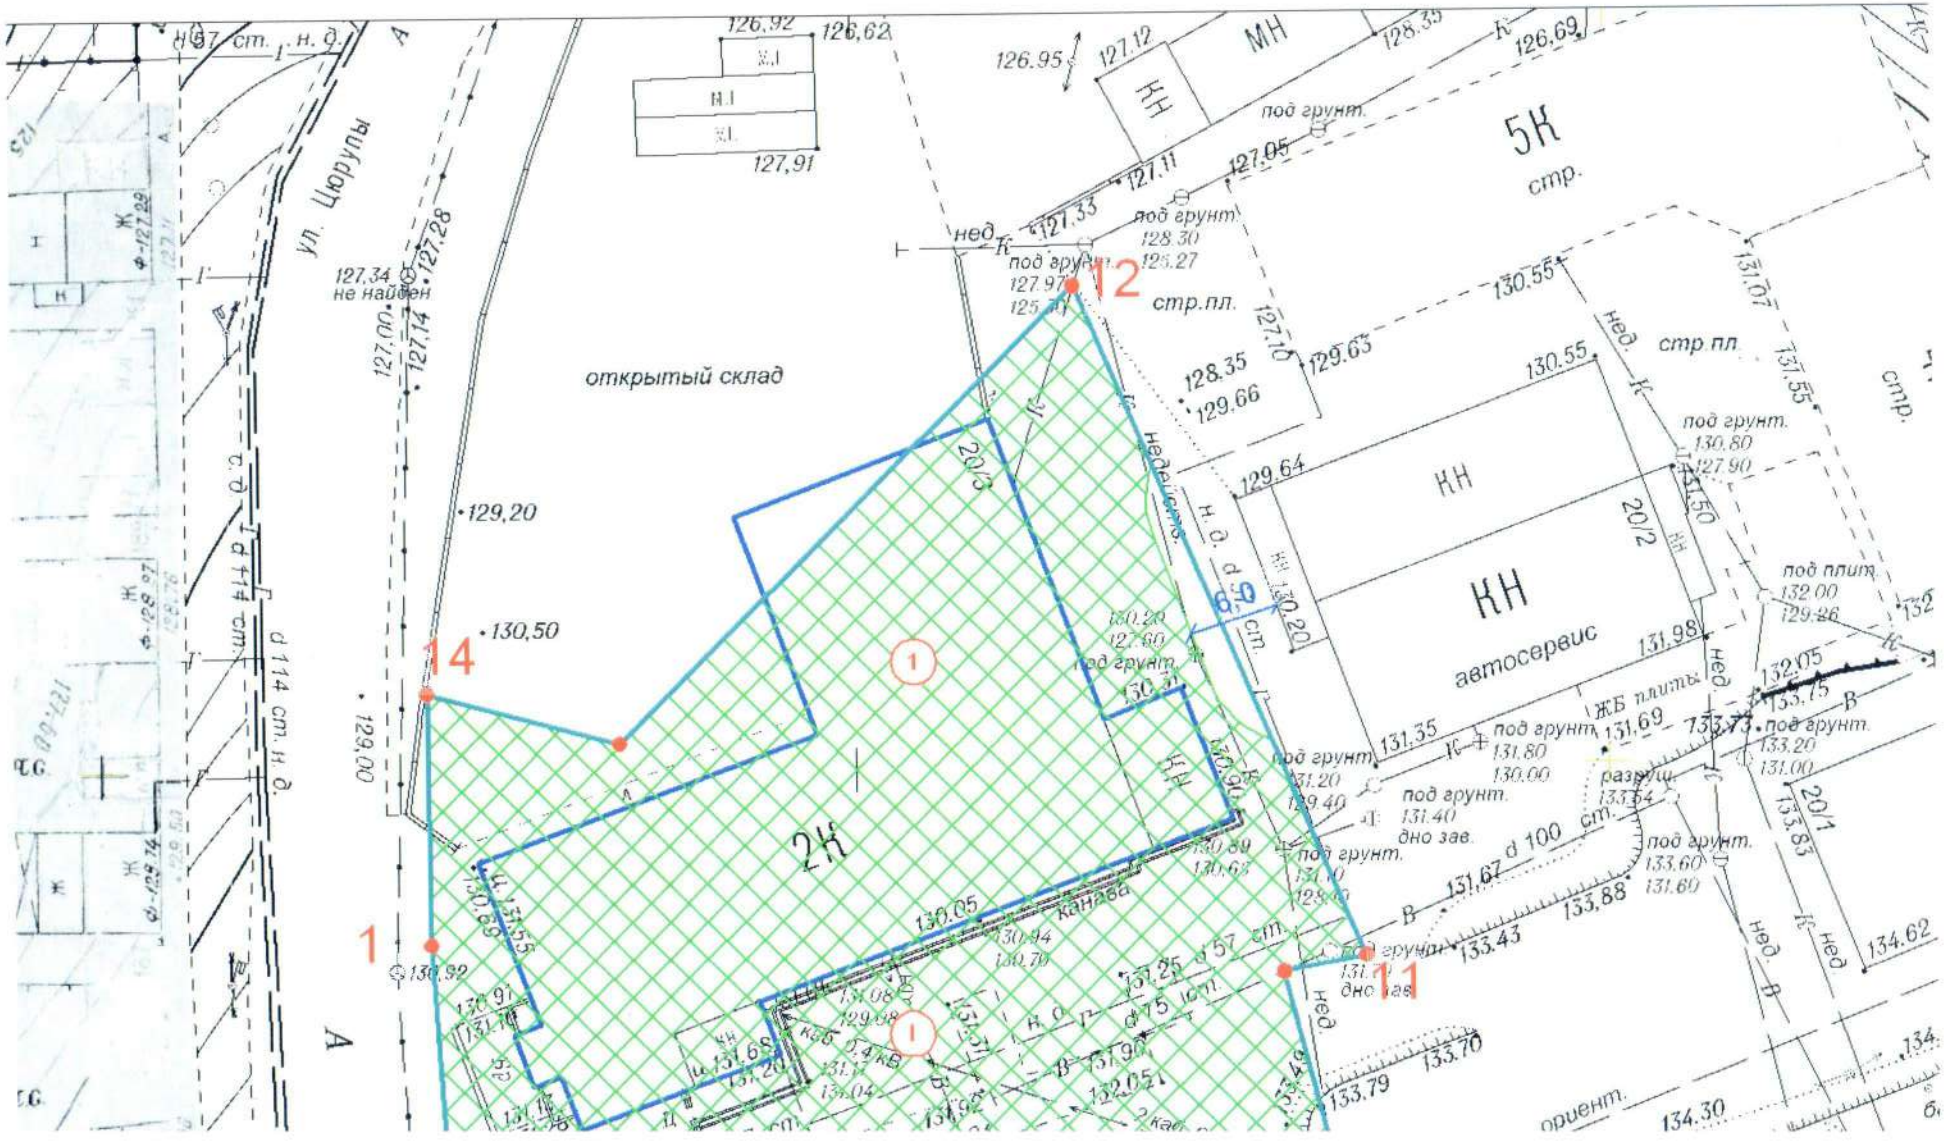

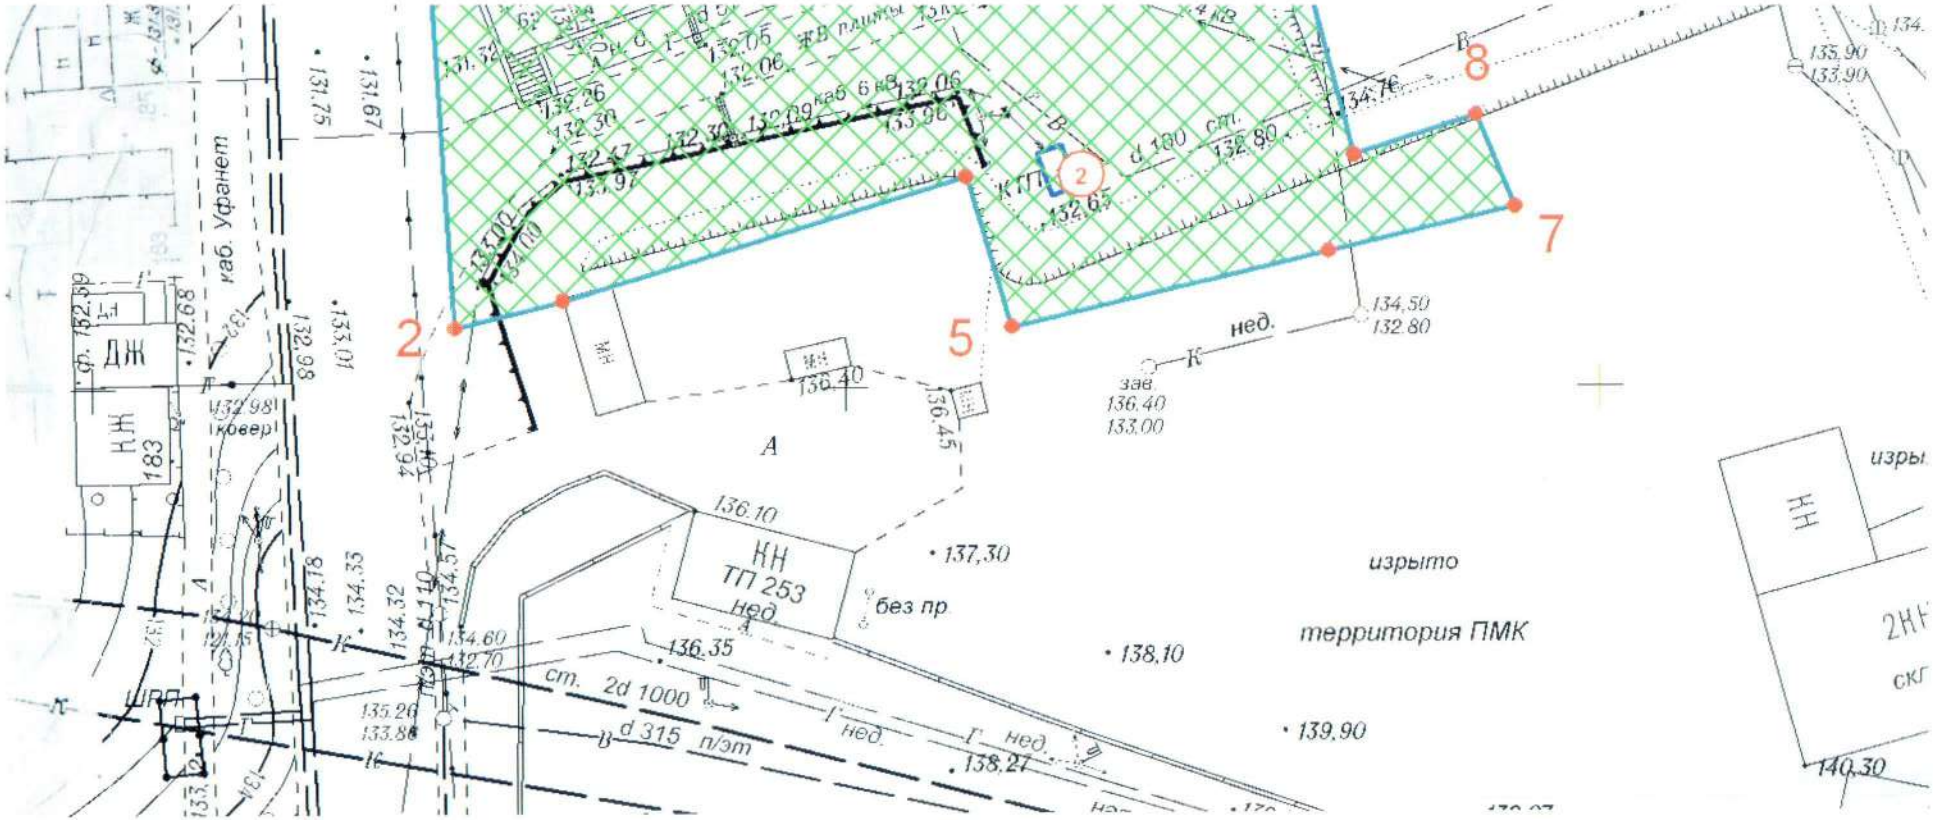

Условные обозначения к чертежу, координаты точек поворотных углов и площадь земельного участка приведены на листе 2.

Главное управление архитектуры и градостроительства Администрации городского округа город Уфа РБ	Чертеж градостроительного плана земельного участка и линий градостроительного регулирования				ООО СК «Амрита»	
	Должность	Подпись	Дата	Фамилия	Масштаб	1: 500
	Зам. начальника Главархитектуры		08.10.15г.	И.М. Хабибуллин	Лист	1
МУП АПБ ПО ГИС «ИнГео» г. Уфа	Нач. отдела ГПЗУ		08.10.15г.	Н.К. Токарева		
	Исполнитель		08.10.15г.	А.Р. Князева	Листов	