


ВЕДОМОСТЬ ЖИЛЫХ И ОБЩЕСТВЕННЫХ ЗДАНИЙ И СООРУЖЕНИЙ


№ п/п	Обозначение	Этажность	Количество		Площадь, м²				Стр. объем, м³		
			зданий	квартир	застройки		общая нормируемая		здания	всего	
					здания	всего	общая пл-дь квартир	всего			
1	Жилой дом с подземной а/стоянкой	35	1	310	310	2786,6	2786,6	14 935,63	14 935,63	79 482	79 482
2	ТП (проектируемая)	1	1	-	-	25	25	-	-	-	-
3	ТП (существующая)	1	1	-	-	-	-	-	-	-	-

Координаты точек пересечения компоновочных осей здания

№ точки	пересечение осей	координата X	координата Y
Литер 1 (жилой дом)			
11	5-Б	5647,2182	3820,6239
12	5-А	5642,7504	3837,7818
14	3-А	5607,2348	3828,5337
14	3-Б	5611,7025	3811,3758
Литер 1 (подземный паркинг)			
21	4-Г	5646,2373	3800,6412
22	4-В	5641,6623	3818,3505
23	2-В	5610,9562	3810,3548
24	2-А	5606,2868	3828,2869
25	1-А	5571,4002	3819,2026
26	1-Г	5580,6810	3783,5612

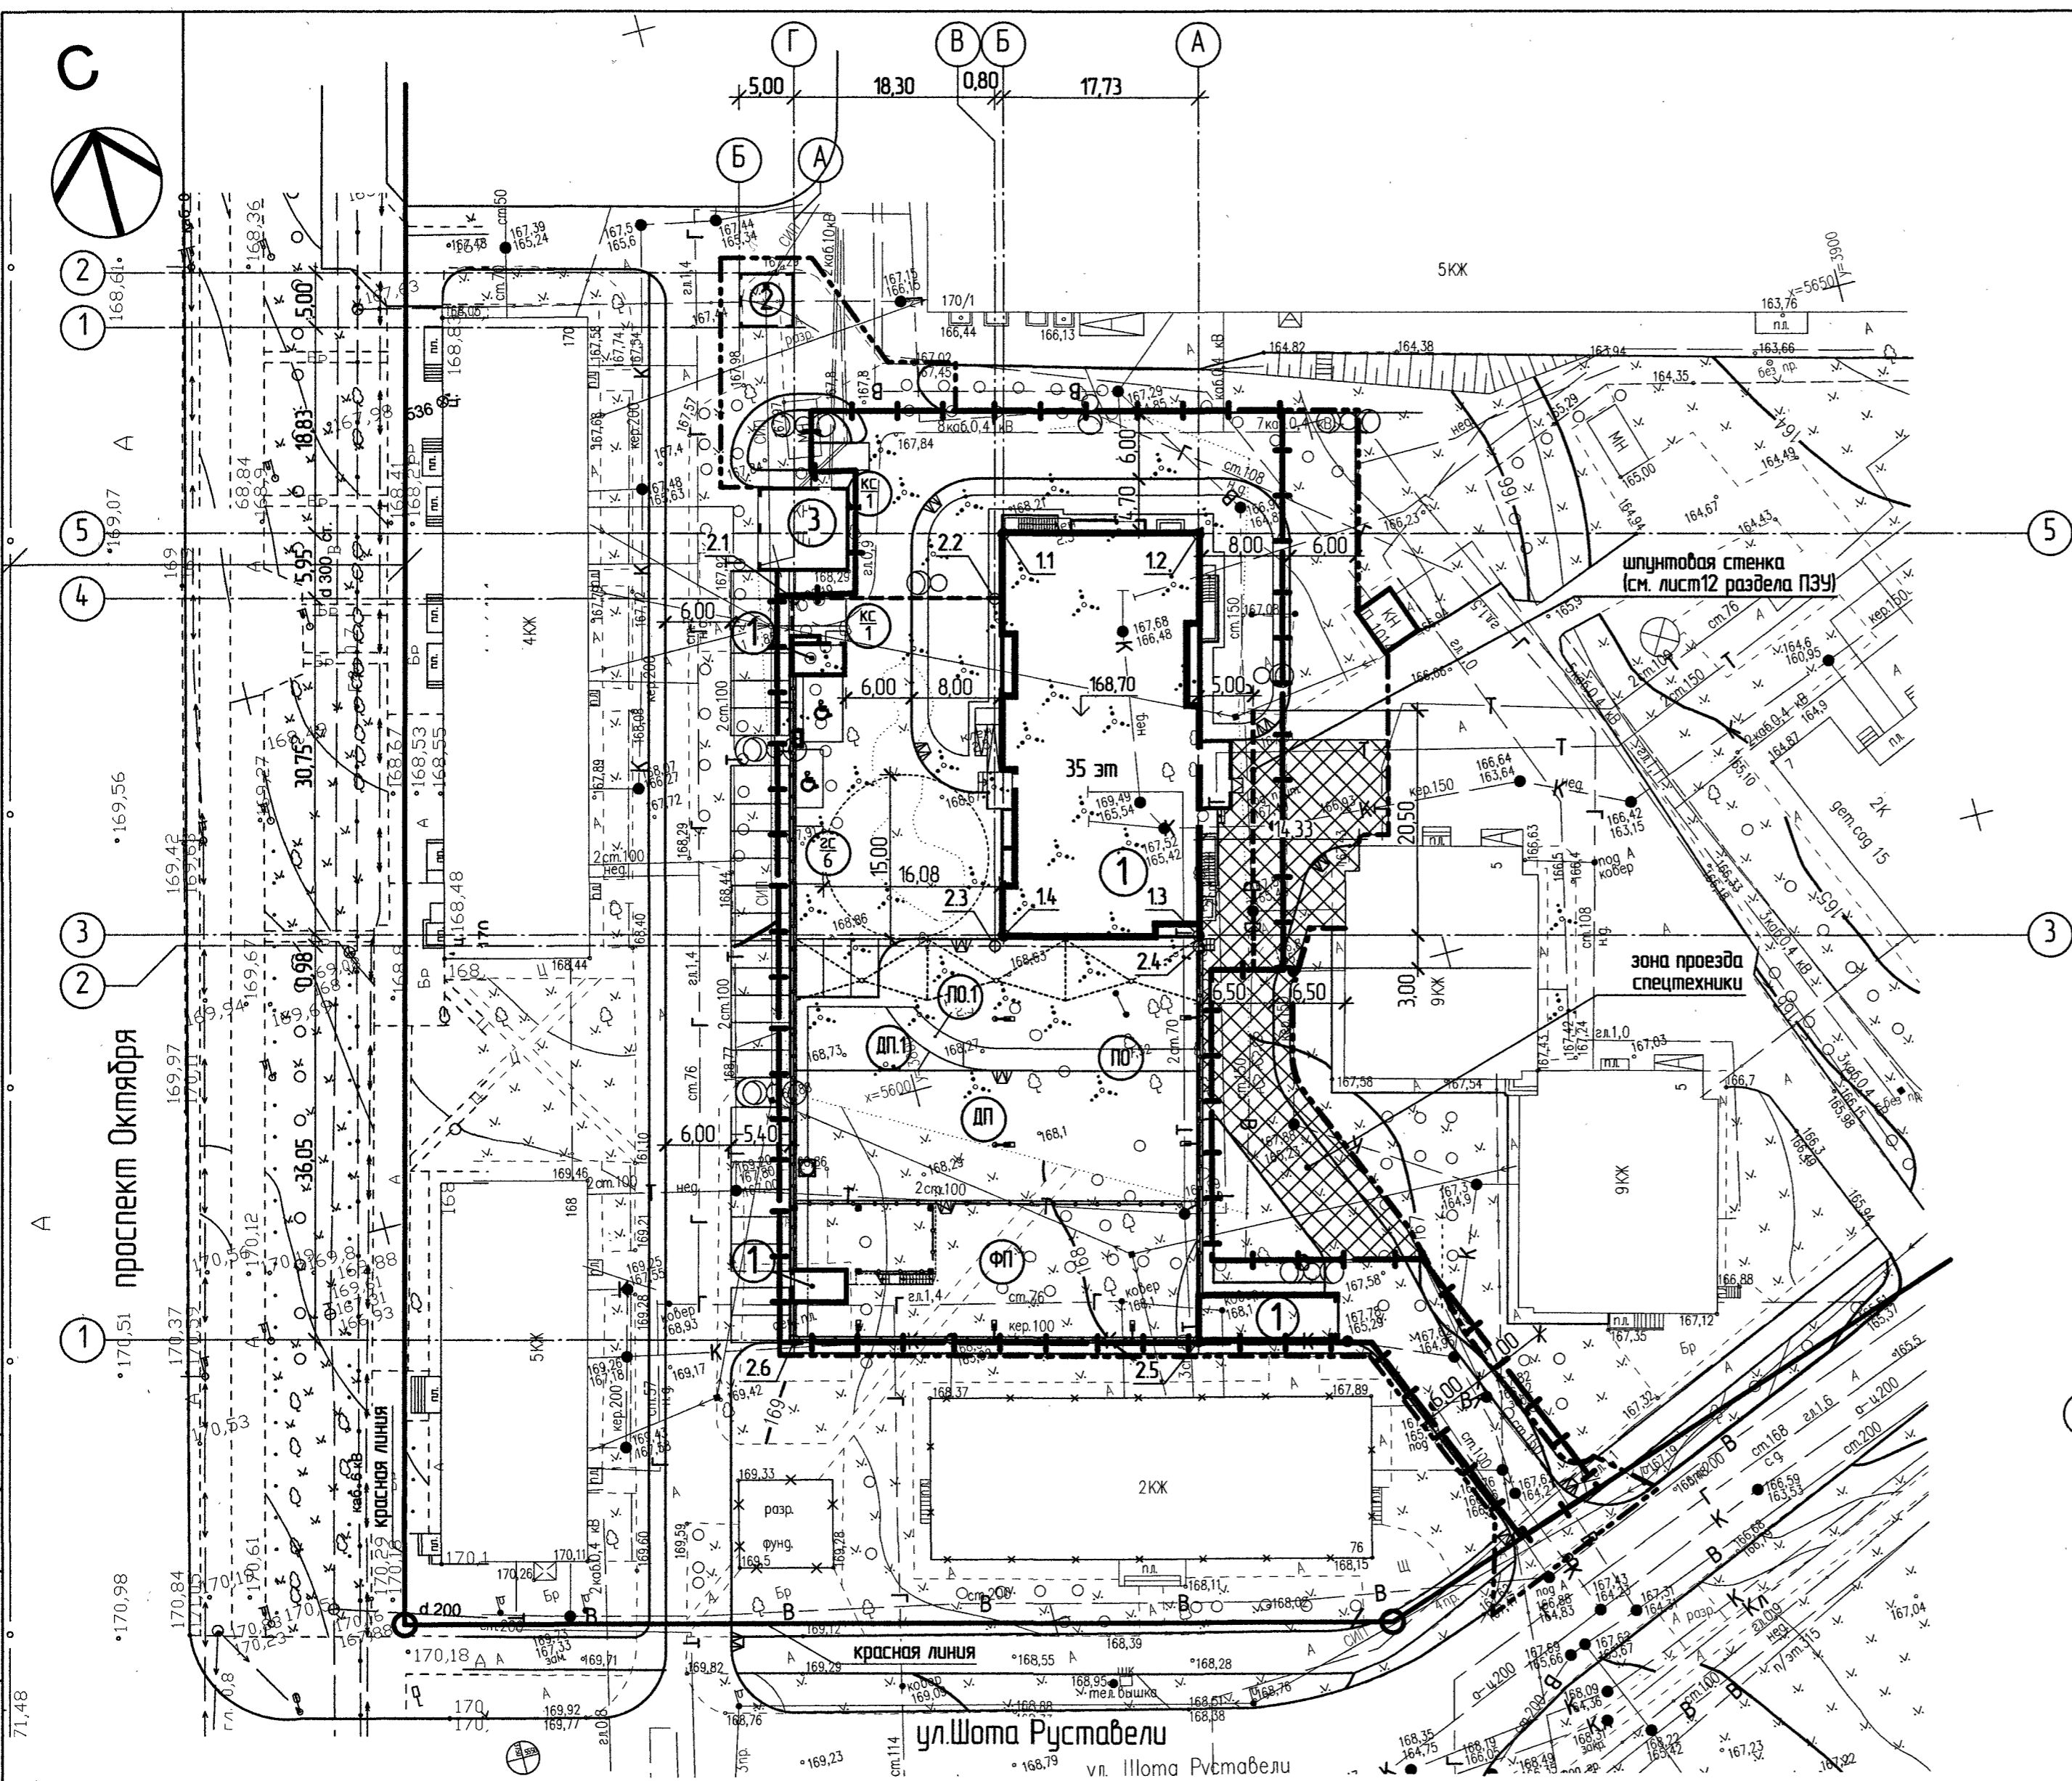

Второй урбень площадок на отм.+3,900 (см АР)

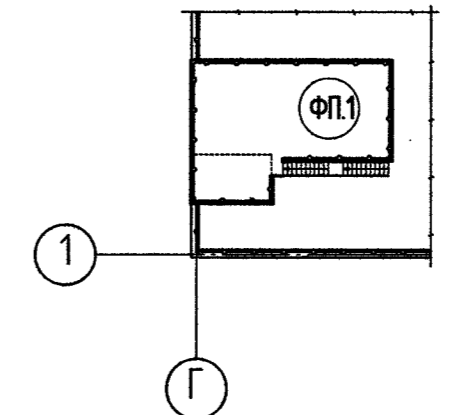

Условные обозначения:

- граница ГПЗУ № RU 03308000-20-3 от 17.01.2020г.
- красная линия
- граница освоения
- проектируемые здания и сооружения
- существующие здания и сооружения
- сносимые здания и сооружения
- площадка для игр детей дошкольного и младшего школьного возраста
- площадка для занятий физкультурой
- площадка для отдыха взрослого населения
- бельбевая площадка
- гостевая парковка
- кратковременная парковка
- парковочные места для МГН (6,0 x 3,5 м)
- места примыкания тротуара к проезжей части для движения МГН
- точки пересечения компоновочных осей здания
- опоры освещения

Примечания:

- Размеры указаны в метрах.
- Данный лист смотри совместно с листами раздела ПЗУ и разделом ПЗУ-ПЗ.

Данный чертёж не подлежит размножению или передаче другим организациям или лицам без согласия ООО Архитектурное бюро "А4"

357/18/816/1/2019-1-ПЗУ					
3	-	зам.	05/18-3	02.20	
Изм.	Колуч.	Лист	№ Док.	Подп.	Дата
Разработал	Тришкова				02.20
Проверил	Мануилов				02.20
Н. контроль	Лабенко				02.20
Схема планировочной организации земельного участка					000 Архитектурное бюро "А4"

Лист 1 из 1
 Внесен изд. №
 Подпись и дата
 Имя и фамилия