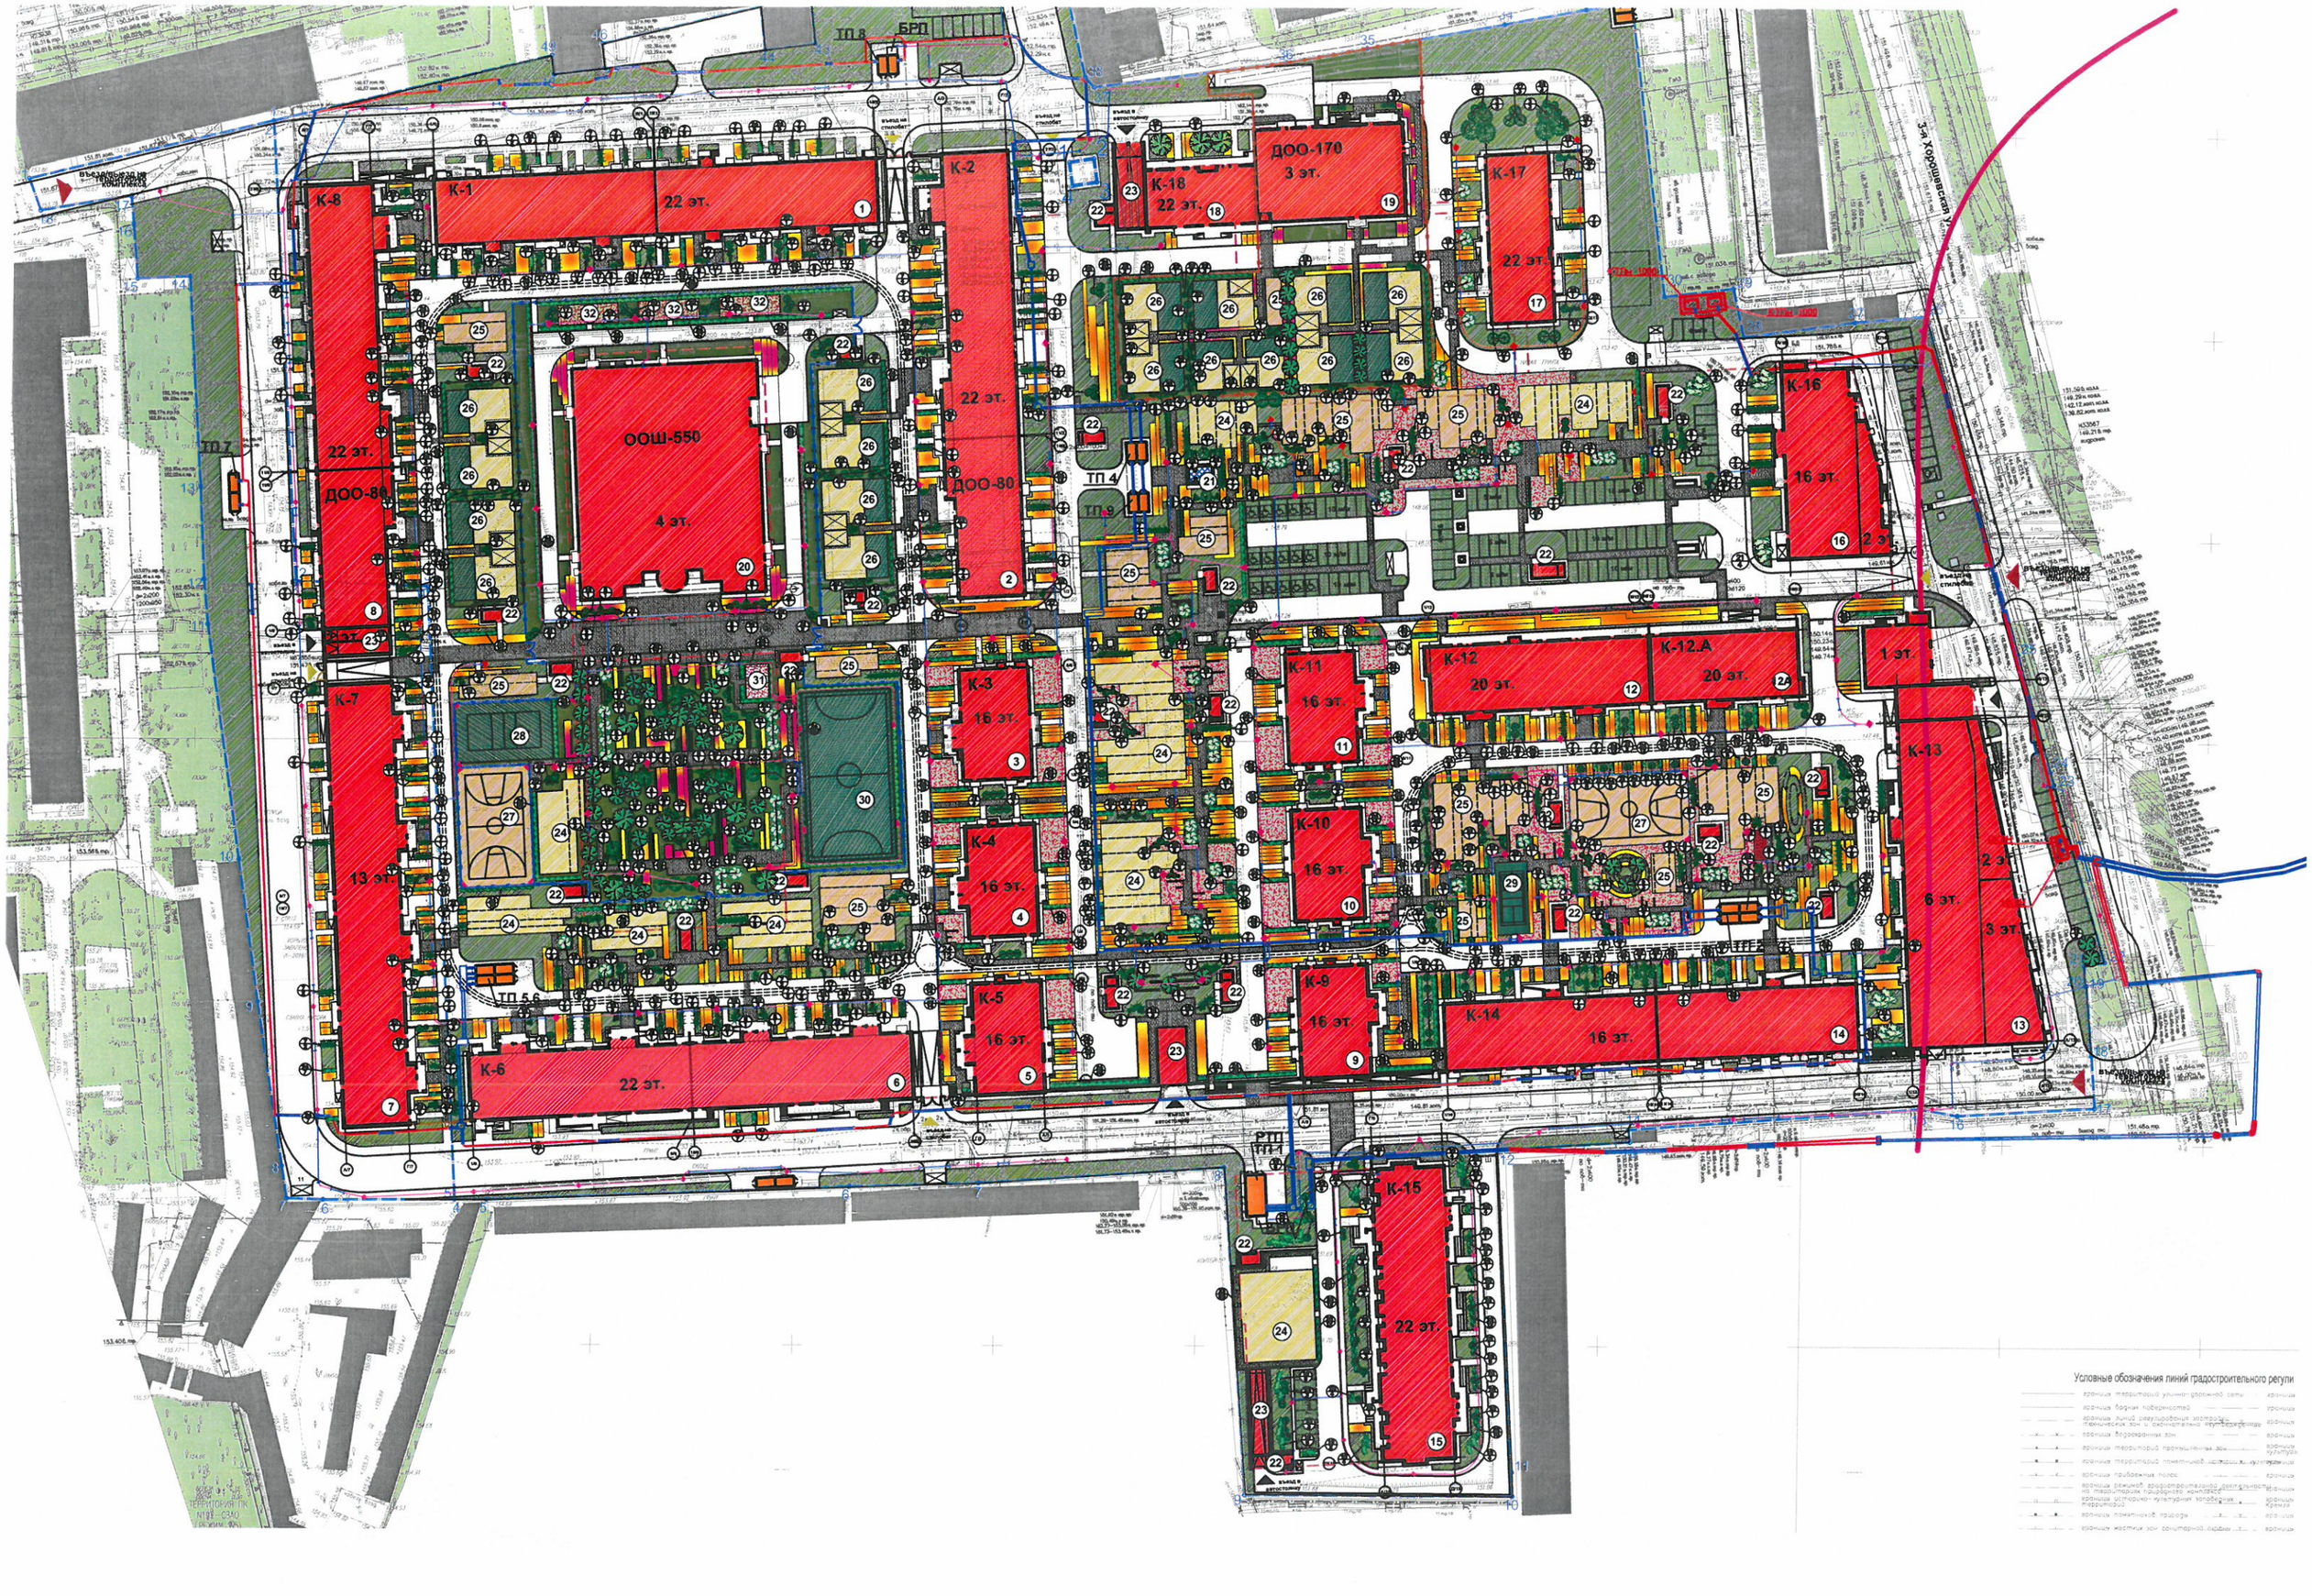

К-1
22 эт.
К-2
22 эт.
К-3
16 эт.
К-4
16 эт.
К-5
16 эт.
К-6
22 эт.
К-7
13 эт.
К-8
22 эт.
ДОО-80
ООШ-550
4 эт.
ДОО-80
К-9
16 эт.
К-10
16 эт.
К-11
16 эт.
К-12
20 эт.
К-12.А
20 эт.
К-13
6 эт.
К-14
16 эт.
К-15
22 эт.
К-16
16 эт.
К-17
22 эт.
К-18
22 эт.
ДОО-170
3 эт.
ТП 4
ТП 5,6
ТП 7
ТП 8
ТП 9
БРП
Условные обозначения линий градостроительного регули