

КОНСТРУКЦИИ ПОКРЫТИЙ


Тип покрытия	Конструкция	Описание конструкции	Единица измерения	Количество	Место применения
		Бетонный борд 100.30.15 на бетонном основании	м	1300	Сопрежение тротуара с газонам
		Бетонный борд 100.30.15 на бетонном основании	м	850	Сопрежение тротуара с газонам

Экспликация зданий и сооружений

№ по ПП	Наименование	Площадь застр. м ²	Примечание
1	Проектируемый жилой дом		1-ая очередь строительства
2, 3, 4.	Проектируемые 10 этажные жилые дома		2-ая очередь строительства
5, 6, 7.	Площадки для стоянки машин		3-я очередь строительства
8	Площадки для отдыха		проектируем
9	Площадка для ипр.		проектируем
10	Площадка ТБО		проектируем
11	Существующие здания		существующий

ВЕДОМОСТЬ ЭЛЕМЕНТОВ ОЗЕЛЕНЕНИЯ

Поз.	Наименование породы или вида насаждения	Возраст лет	Ед.изм.	Кол-во	Примечание
1	Деревья				
1	Липа кавказская	7-8	шт.	40	
2	Клен явор	7-8	шт.	32	
	Итого:	--	шт.	72	
3	Кустарники				
3	Сирень обыкновенная	2-3	шт.	70	
4	Спирея ван-Гутта	2-3	шт.	50	
	Итого:	--	шт.	110	
5	Газоны - 2 кг/100 м ²		м ²	2744.5	районгос.пастбищный овсшница красная

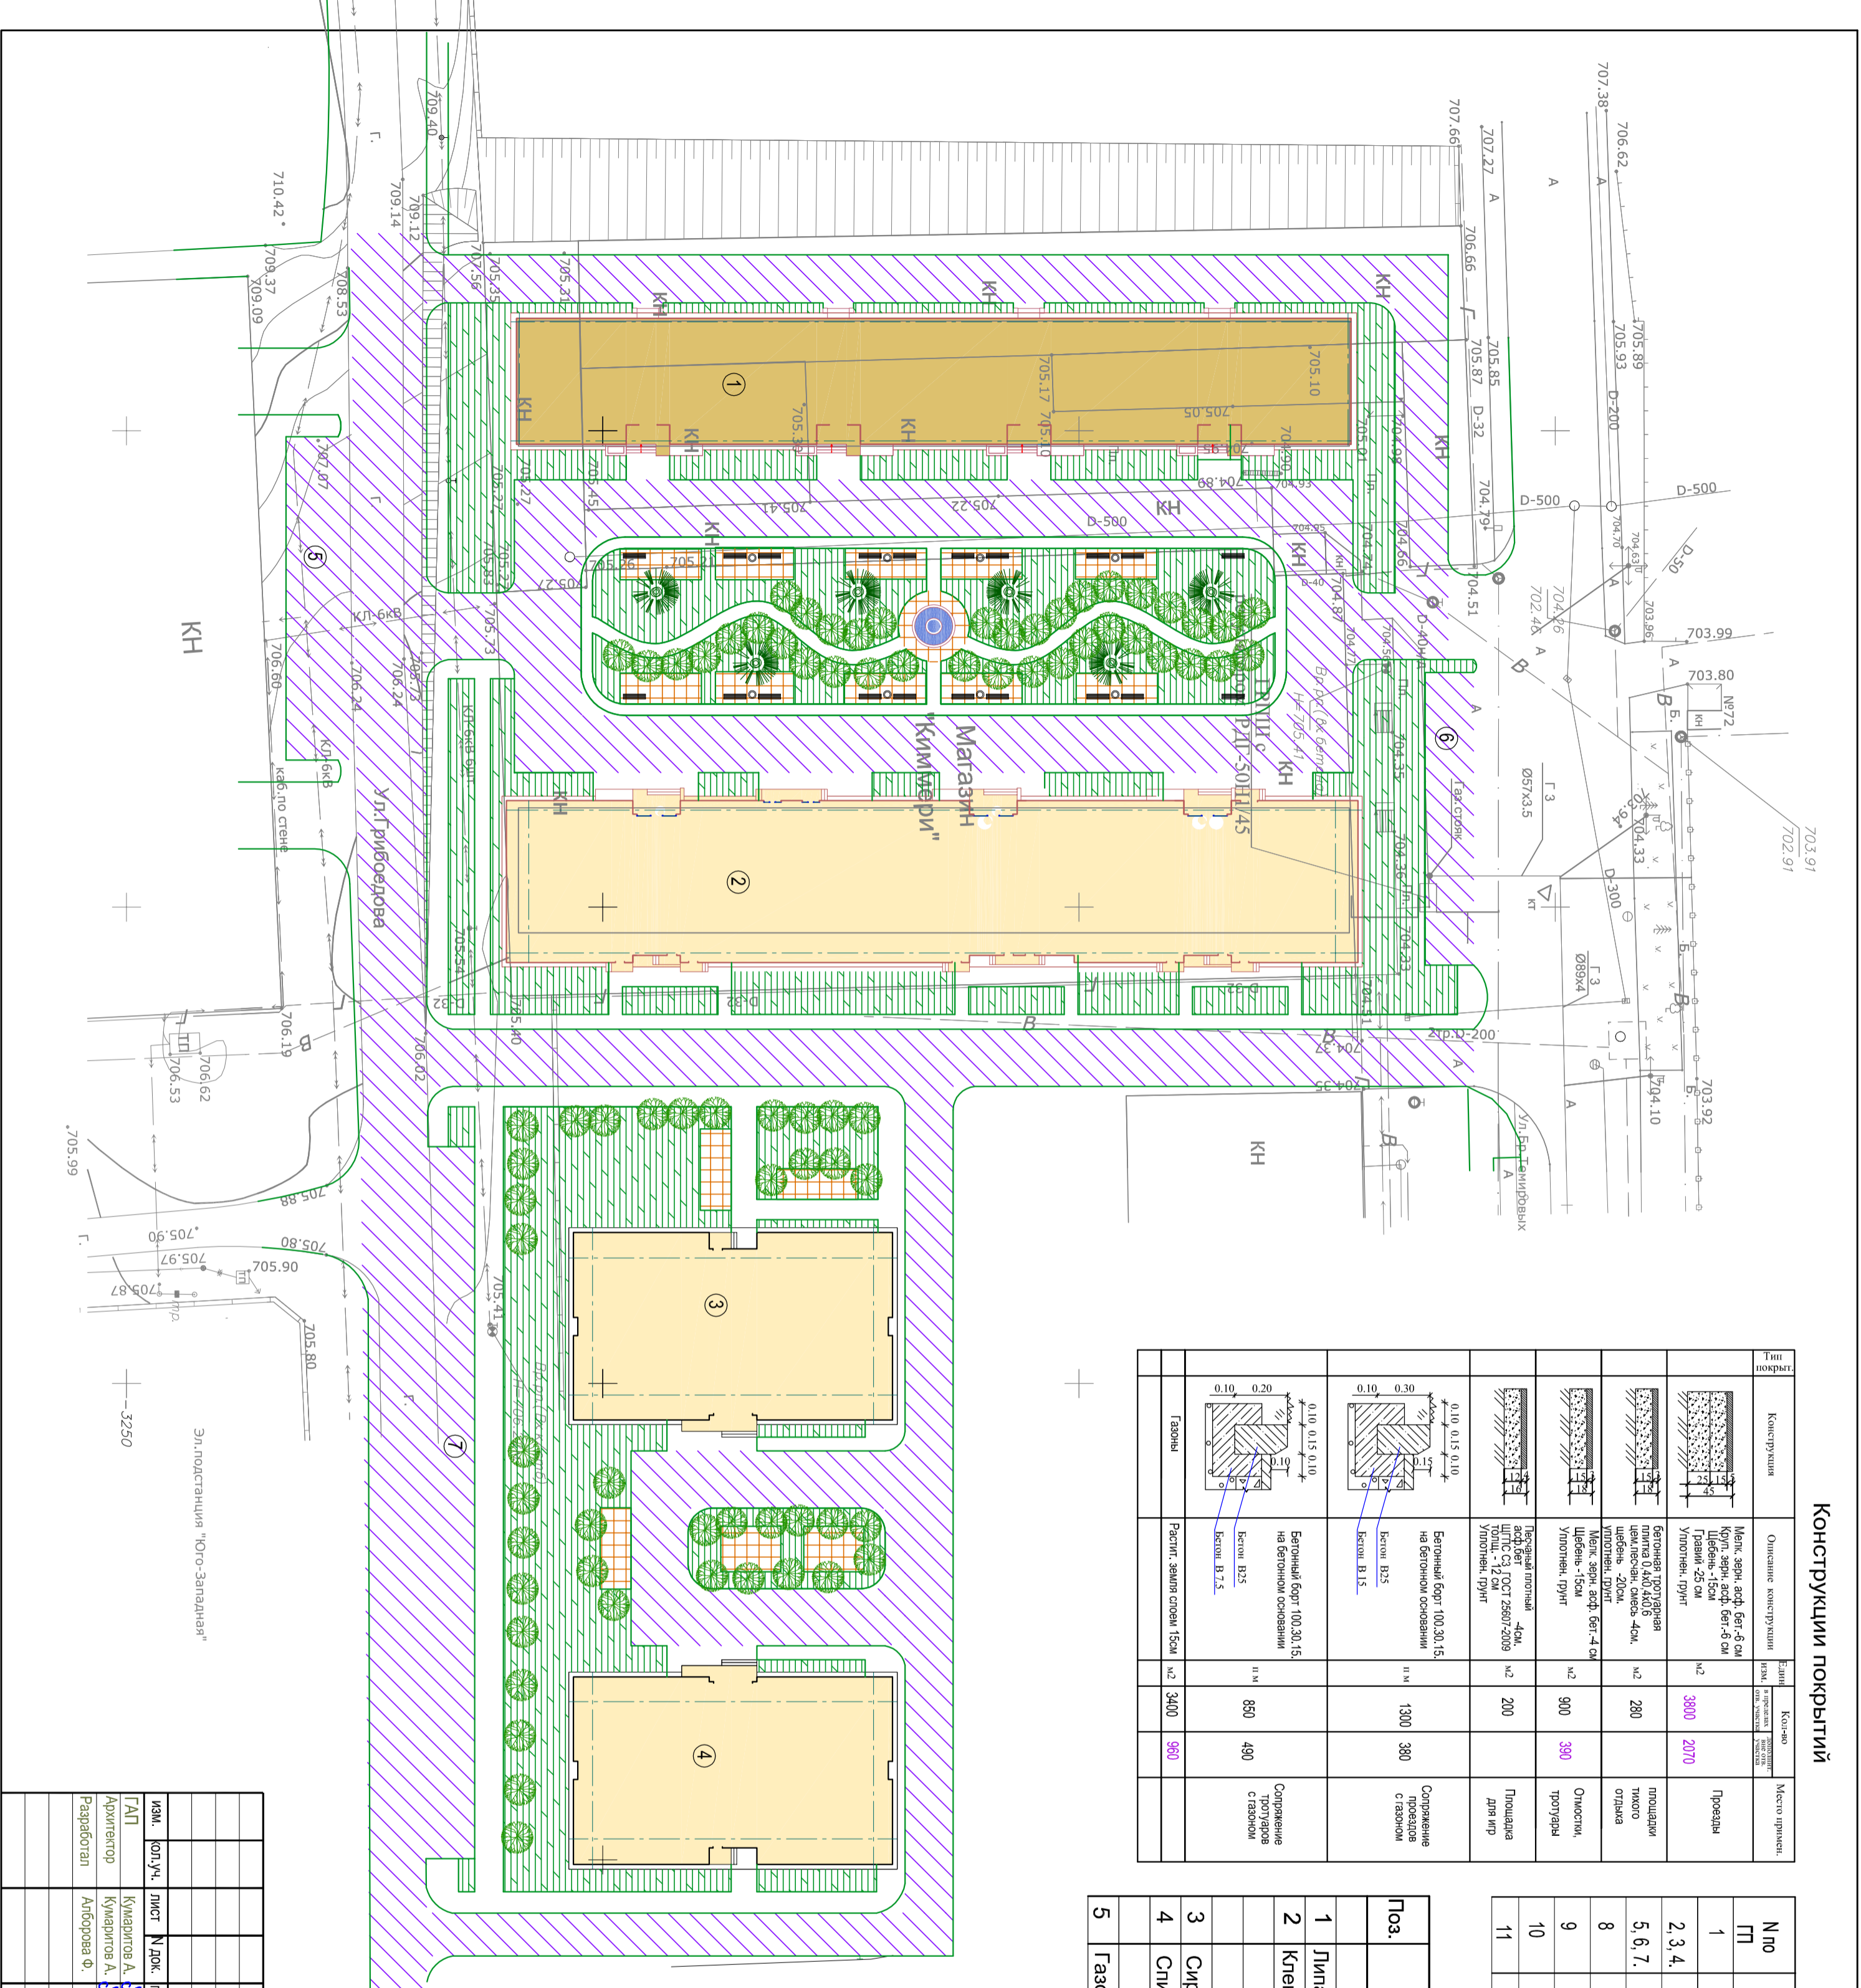

- Условные обозначения
- Проектируемые сооружения 1-ой очереди строительства
 - Проектируемые сооружения 2-ой очереди строительства
 - Проектируемое а/б. покрытие проездов и площадок
 - Проектируемое а/б. покрытие тротуаров
 - Проектируемые газоны
 - Проектируемые зеленые насаждения деревья

ГАП Кумаритов А.И.



И.О.Ф.	Должность	Дата
Кумаритов А.И.	подпись	
Кумаритов А.И.	подпись	
Алборова Ф.	подпись	

Жилой комплекс по ул. Братьев Темировых г. Владикавказ 2 очередь

Схема планировочной организации земельного участка

План благоустройства территории

ООО "СТУДИЯ КА"