


Номер на плане	Наименование и обозначение	Этажность	Количество		Площадь, м ²				Строительный объем, м ³		
			Квартир	Все-го	Застройки		Общая норм.		Здания	Всего	
					Здания	Всего	Здания	Всего			
Проектируемые здания (1 этап строительства)											
1	18-ти этажный жилой дом со встроенно-пристроенными помещениями общественного назначения (корпус 1)	18-19	1	254	254	1546,20	1546,20	18800,70	18800,70	86896,50	86896,50
2	Паркинг	2	1			2128,50	2128,50	3670,30	3670,30	13026,40	13026,40
Проектируемые здания (2 этап строительства)											
3	18-ти этажный жилой дом со встроенно-пристроенными помещениями общественного назначения (корпус 2)	10-16	1	144	144	1299,7	1299,7	10743,2	10743,2	56908,0	56908,0
4	Паркинг	2	1			1506,42	1506,42	2847,8	2847,8	9219,30	9219,30
Плоскостные сооружения											
6	Площадка для спортивных игр на крыше паркинга	-	-	-	-	420,0	420,0				
7	Детская площадка на крыше паркинга	-	-	-	-	288,0	288,0				
8	Физкультурная площадка на крыше паркинга	-	-	-	-	154,0	154,0				
9	Площадка для отдыха на крыше паркинга	-	-	-	-	40,0	40,0				
10	Хозяйственная площадка	-	-	-	-	215,0	215,0				
11	Площадка для выгула собак	-	-	-	-	68,0	68,0				
12	Детская площадка на крыше паркинга	-	-	-	-	160,0	160,0				
13	Физкультурная площадка на крыше паркинга	-	-	-	-	640,0	640,0				
14	Площадка для отдыха на крыше паркинга	-	-	-	-	48,0	48,0				
15	Площадка для мусорных контейнеров	-	-	-	-	10,0	10,0				

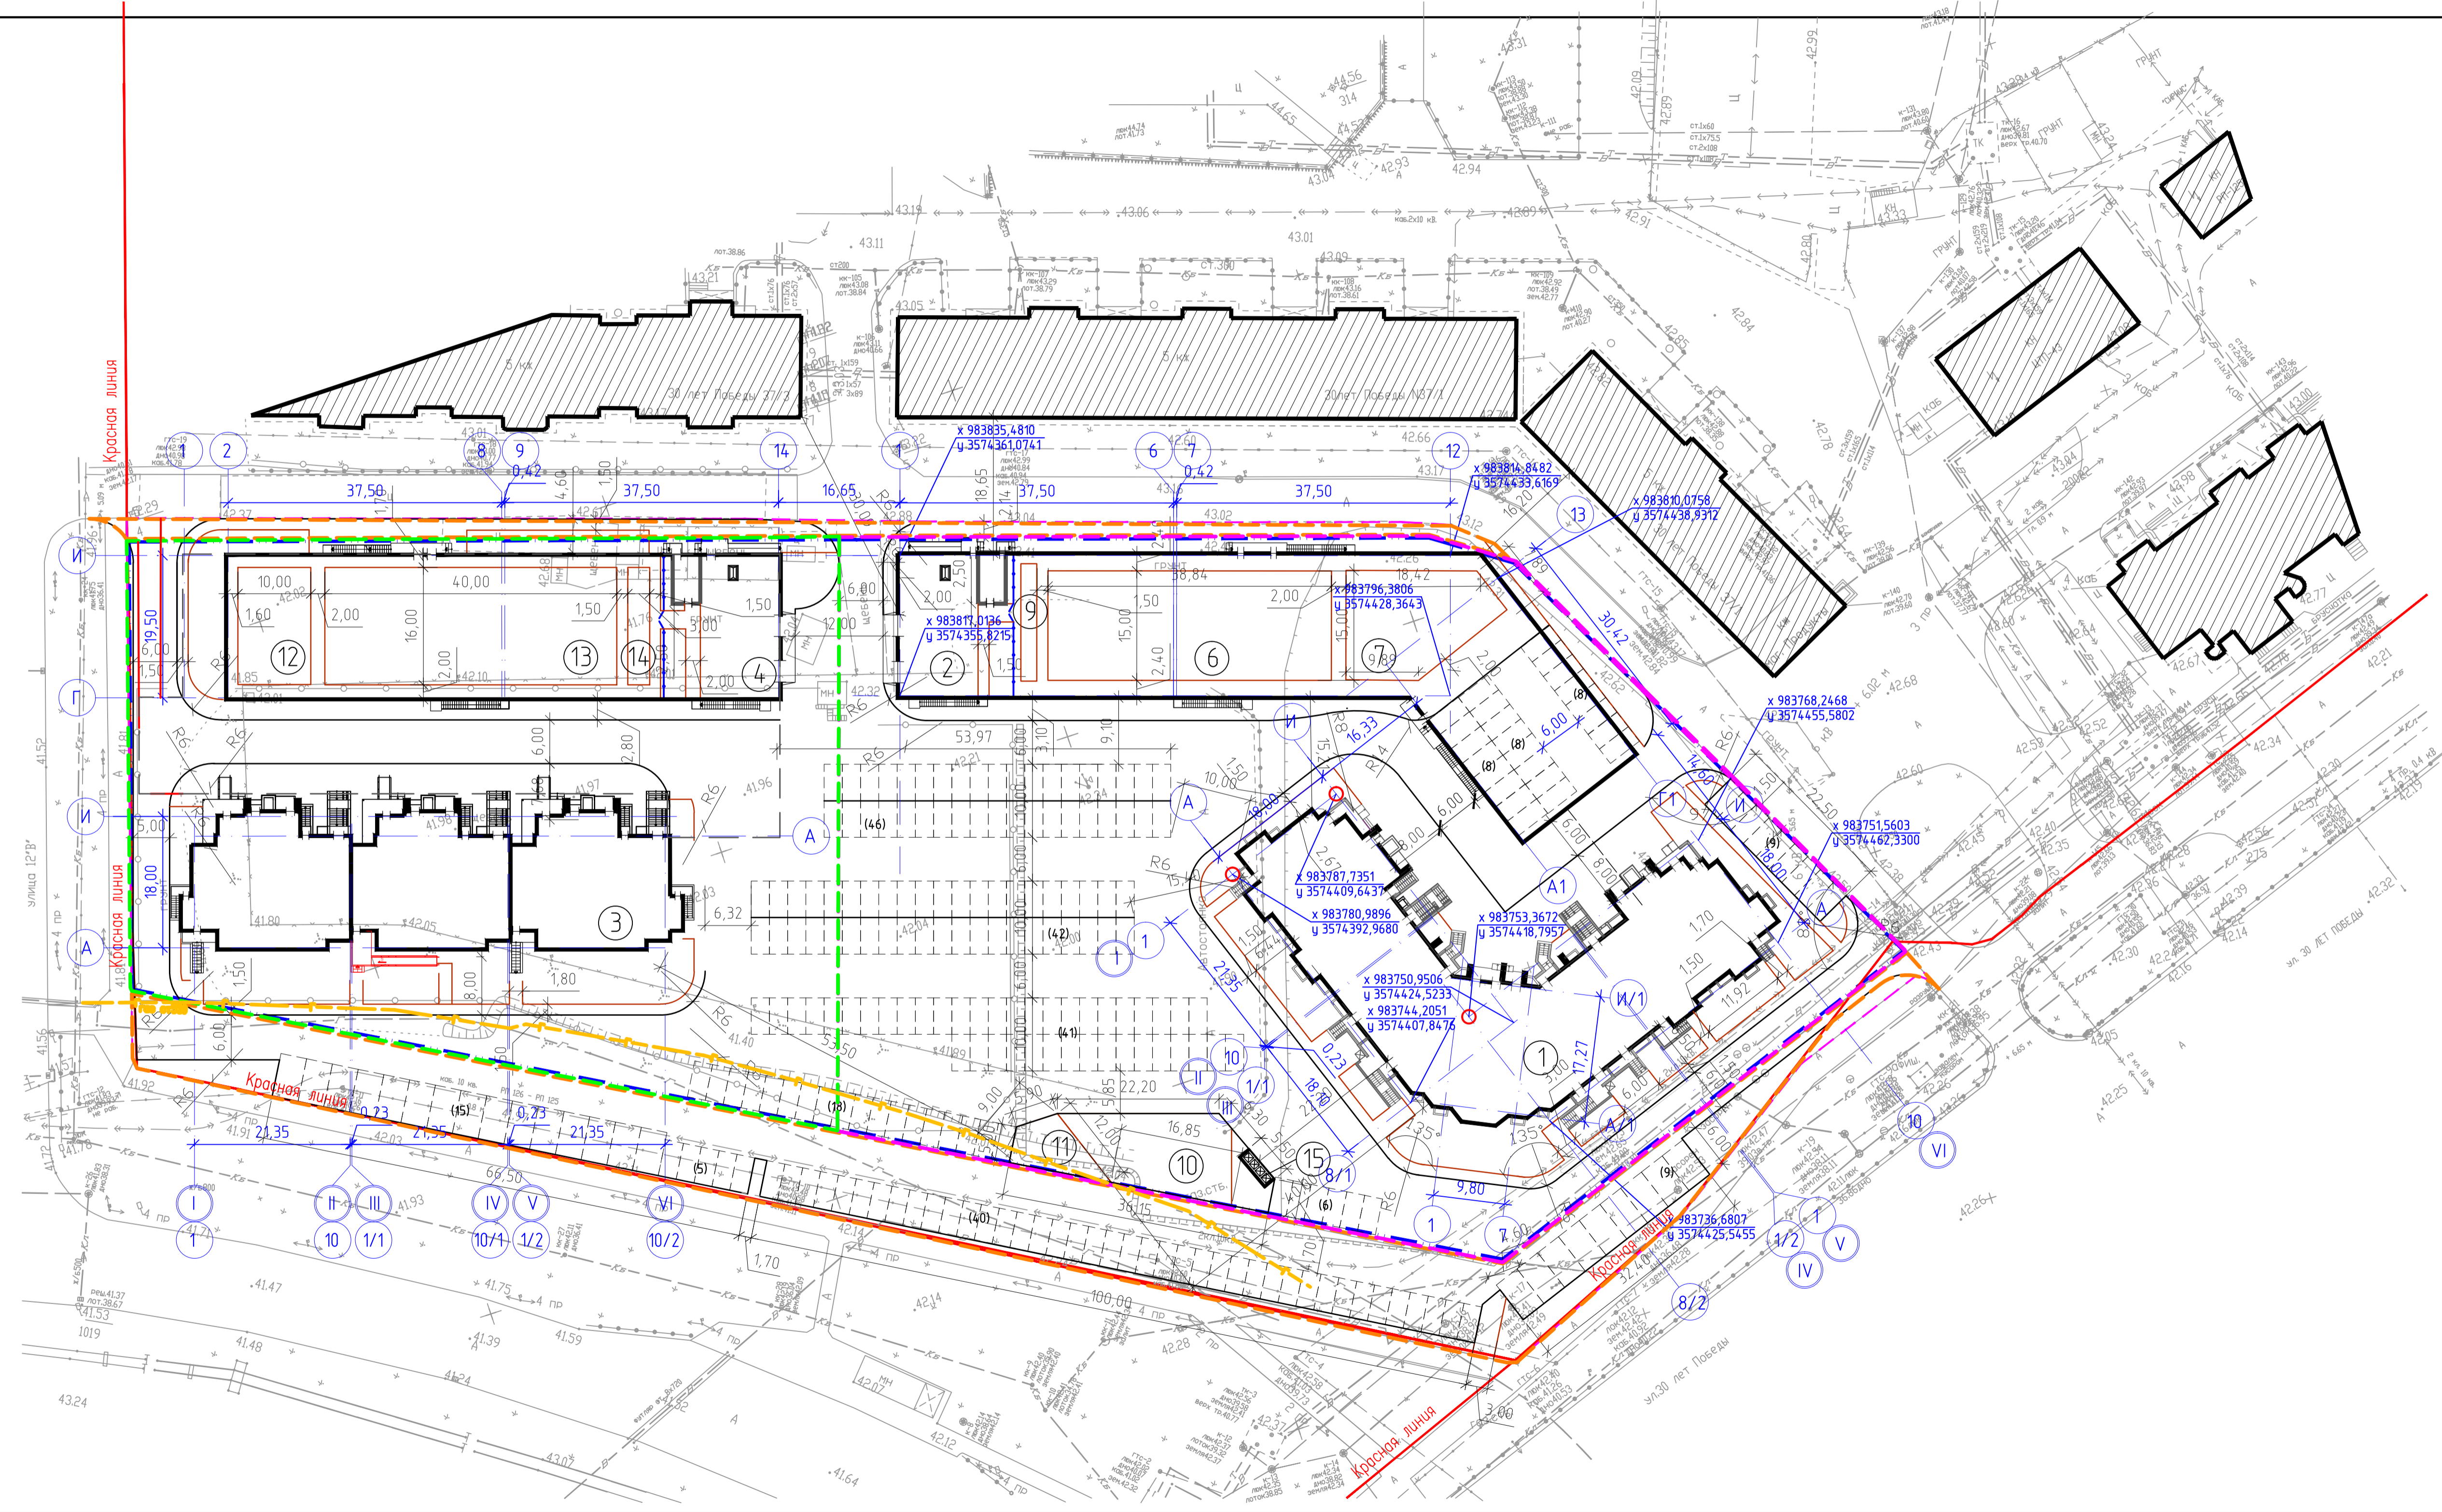

Согласовано
Имя, Ф.И.О.
Подп. и дата
Взам. инв. №

				011/2016-ПД2-ПЗУ	
				18-ти этажный жилой дом со встроенно-пристроенными помещениями общественного назначения и паркингом в мкр. 33 з. Сурзуга. Корпус 2	
Изм.	Кол.уч.	Лист № док.	Подп.	Дата	
Разраб.	Медведева			08.16	
II этап строительства				Стадия	Лист
				п	2
Схема планировочной организации земельного участка. М 1500					
Копирова:				Формат А3х3	