


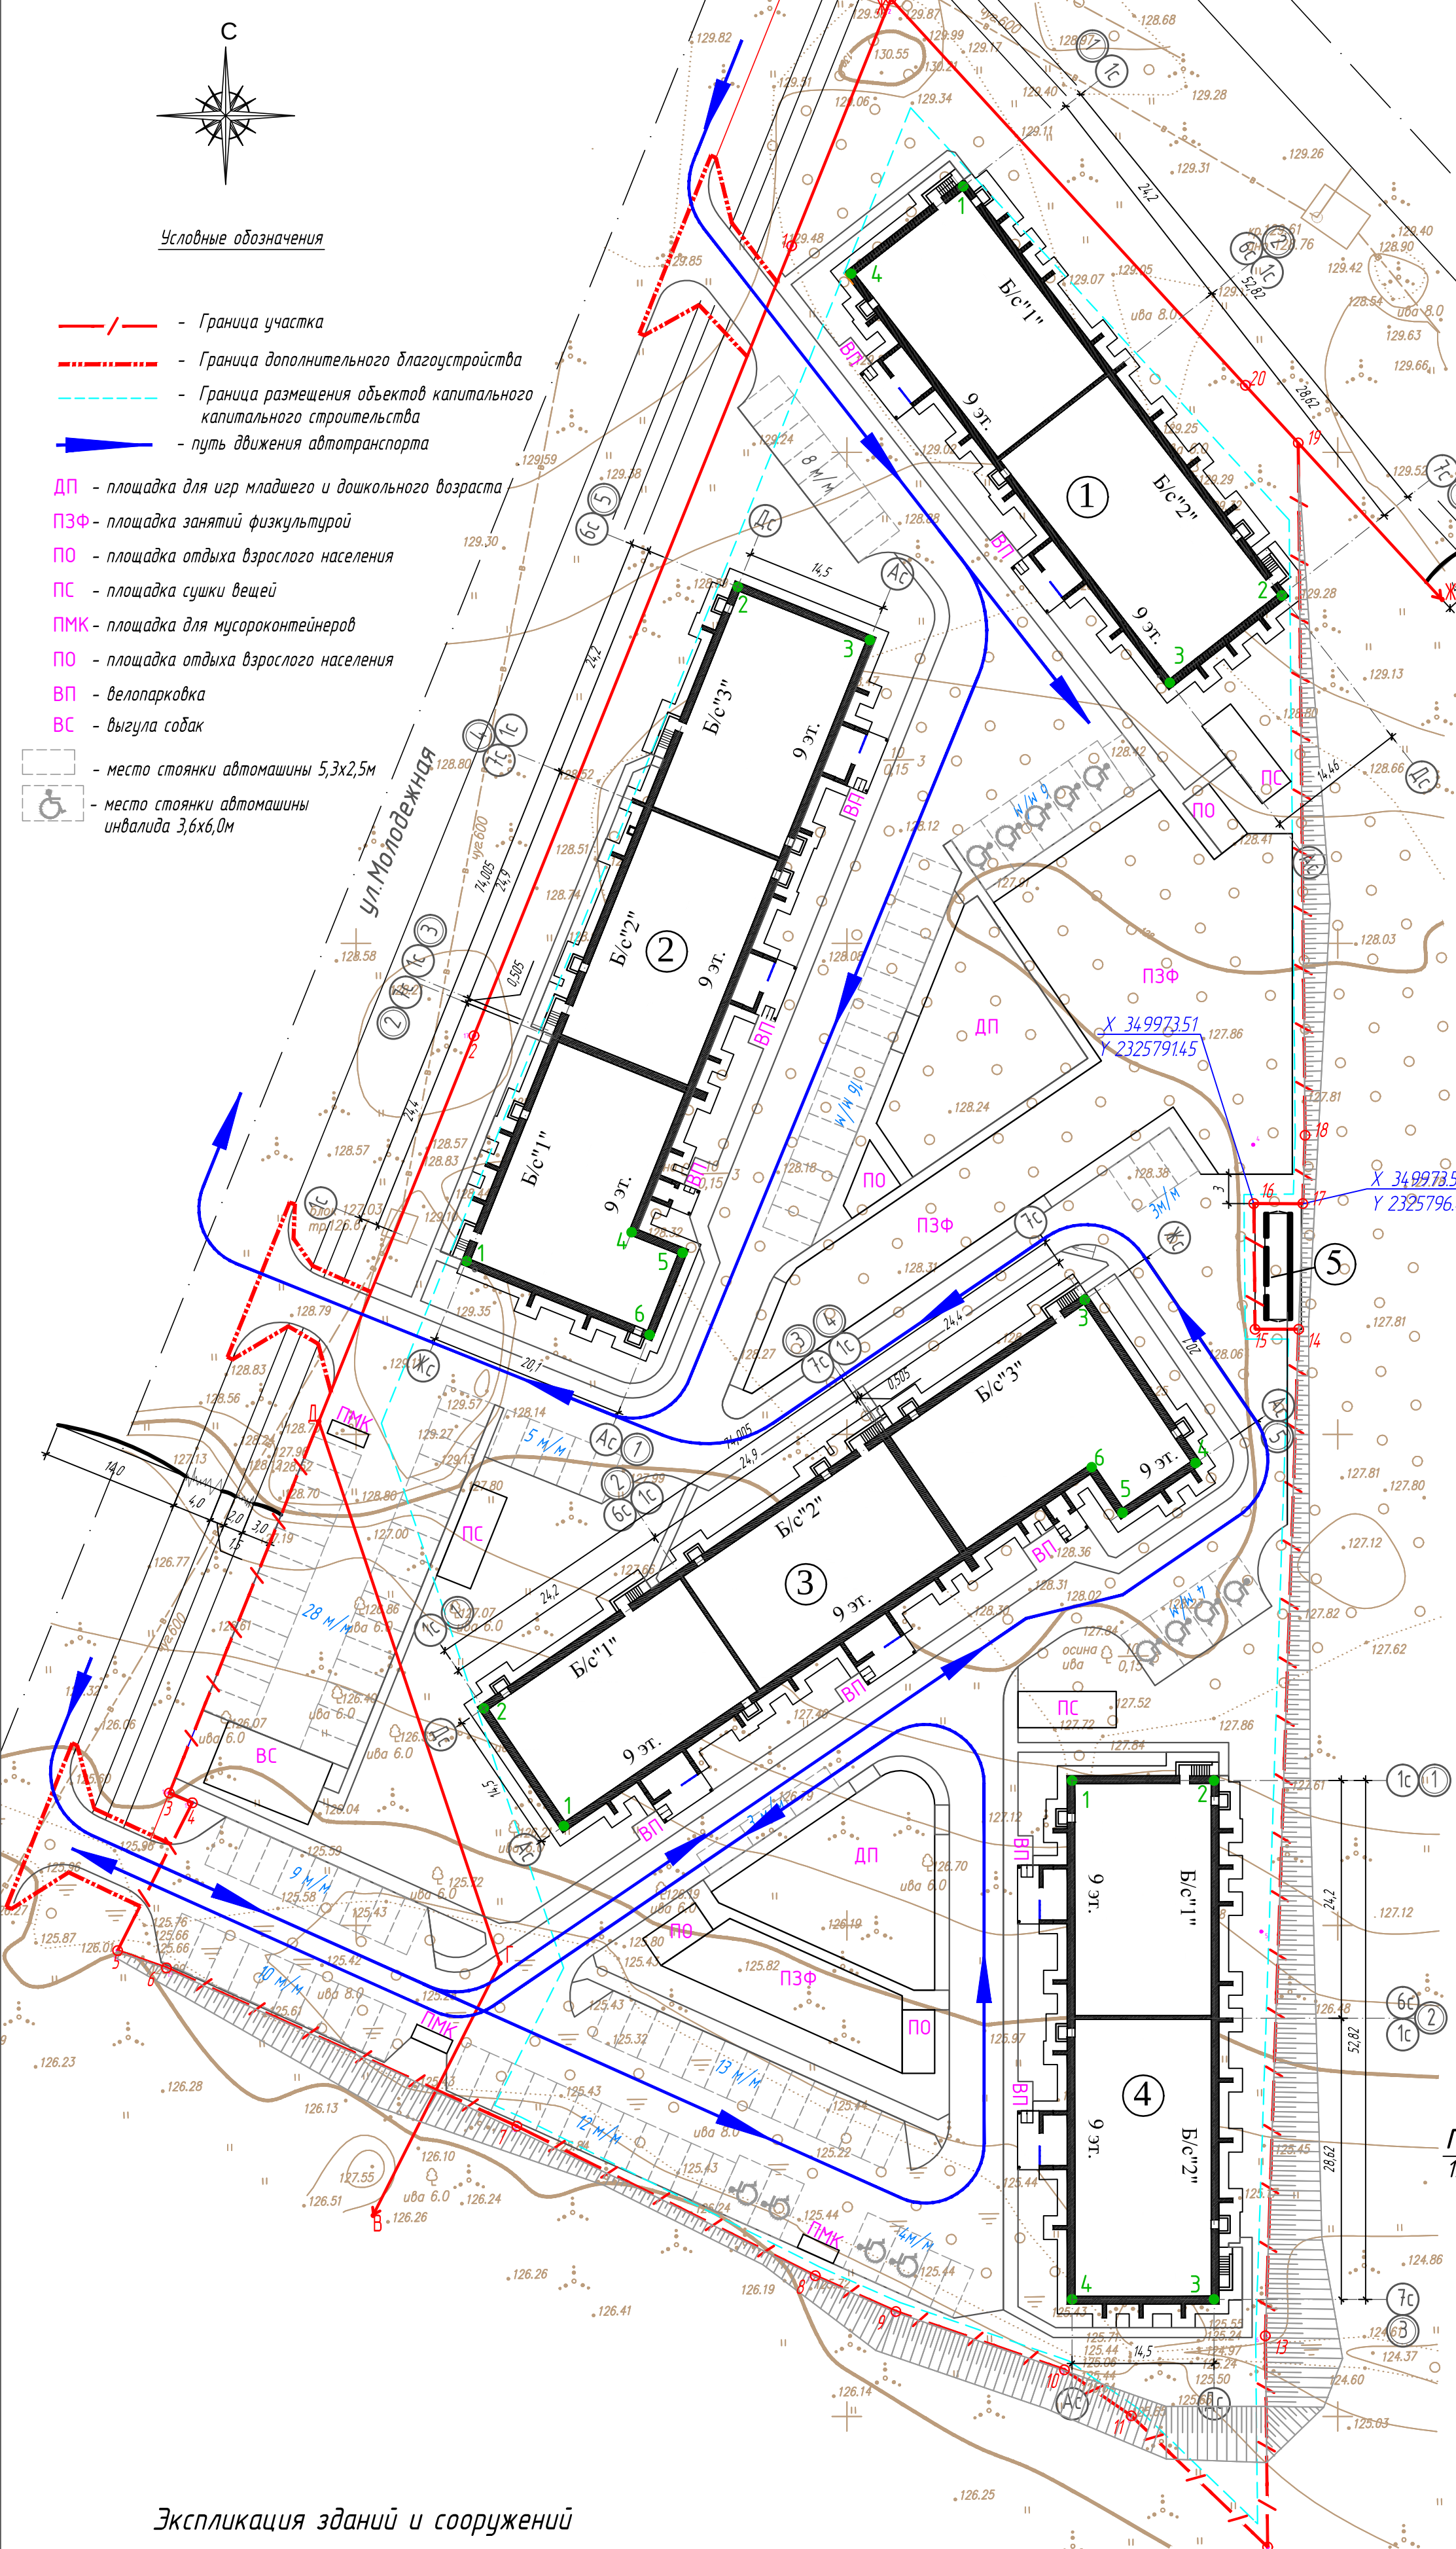

Условные обозначения

- Граница участка
- Граница дополнительного благоустройства
- Граница размещения объектов капитального строительства
- путь движения автотранспорта

- ДП - площадка для игр младшего и дошкольного возраста
- ПЗФ - площадка занятий физкультурой
- ПО - площадка отдыха взрослого населения
- ПС - площадка сушки вещей
- ПМК - площадка для мусороконтейнеров
- ПО - площадка отдыха взрослого населения
- ВП - велопарковка
- ВС - выгул собак

- место стоянки автомашины 5,3х2,5м
- место стоянки автомашины инвалида 3,6х6,0м

Координаты точек пересечения осей. Корпус 1.

№ точки	Пересечение осей	X	Y
1	1с(1)-Дс	350077.10	2325761.83
2	7с(3)-Дс	350035.43	2325794.30
3	7с(3)-Ас	350026.54	2325782.90
4	1с(1)-Ас	350068.21	2325750.43

Координаты точек пересечения осей. Корпус 2.

№ точки	Пересечение осей	X	Y
1	1с-Ас(1)	349960.15	2325729.91
2	1с-Жс	349967.66	2325711.27
3	6с(5)-Дс	350036.31	2325738.88
4	6с(5)-Ас	350030.90	2325752.34
5	2с-Бс	349970.59	2325728.07
6	2с-Ас(1)	349968.50	2325733.27

Координаты точек пересечения осей. Корпус 3.

№ точки	Пересечение осей	X	Y
1	1с(1)-Ас	349910.12	2325721.16
2	1с(1)-Дс	349922.12	2325713.01
3	7с-Жс	349963.71	2325774.22
4	7с-Ас(5)	349947.09	2325785.52
5	6с-Ас(5)	349942.03	2325778.07
6	6с-Бс	349946.66	2325774.92

Координаты точек пересечения осей. Корпус 4.

№ точки	Пересечение осей	X	Y
1	1с(1)-Ас	349914.76	2325772.94
2	1с(1)-Дс	349914.76	2325787.40
3	7с(3)-Дс	349861.94	2325787.40
4	7с(3)-Ас	349861.94	2325772.94

Примечание:
1. Границы участка, профили по ул.Новгородской, ул.Молодежной нанесены в соответствии с Градостроительным планом земельного участка

Экспликация зданий и сооружений

№ по 2/п	Наименование	Примечание
1	9 эт. жилой дом. Корпус 1.	Проектируемое здание
2	9 эт. жилой дом. Корпус 2.	Проектируемое здание
3	9 эт. жилой дом. Корпус 3.	Проектируемое здание
4	9 эт. жилой дом. Корпус 4.	Проектируемое здание
5	Трансформаторная подстанция	Проектируемое соорж.

					2/18 - ПЗУ.ГЧ			
1	-	зам.	28-19	12.03	Жилой комплекс по ул. Молодежной в г.Вологде. Корпус 1, 2, 3, 4.			
Изм.	Колуч	Лист	N док.	Подпись				Дата
Руководитель ПК		Евстигучев				Стадия	Лист	Листов
ГИП		Блямкин					П	1
Разработал		Кокшарова				Схема планировочной организации земельного участка. М 1500.		
Норм.контр.		Евстигучев						