


ЭКСПЛИКАЦИЯ ЗДАНИЙ И СООРУЖЕНИЙ

№ по генплану	Обозначение	Этажность	Количество		Площадь, м ²		Стр. объем, м ³		Примечание			
			квартир зданий	маш мест всего	застройки зданий	общая нормируемая площадь квартир всего	здания	всего				
1	Жилой дом	6-8	1	364	50	4589,16	4589,16	16170,64	16170,64	101329,18	101329,18	проектируемый
2	ТП	1	1	-	-	25	25	-	-	75	75	проектируемый

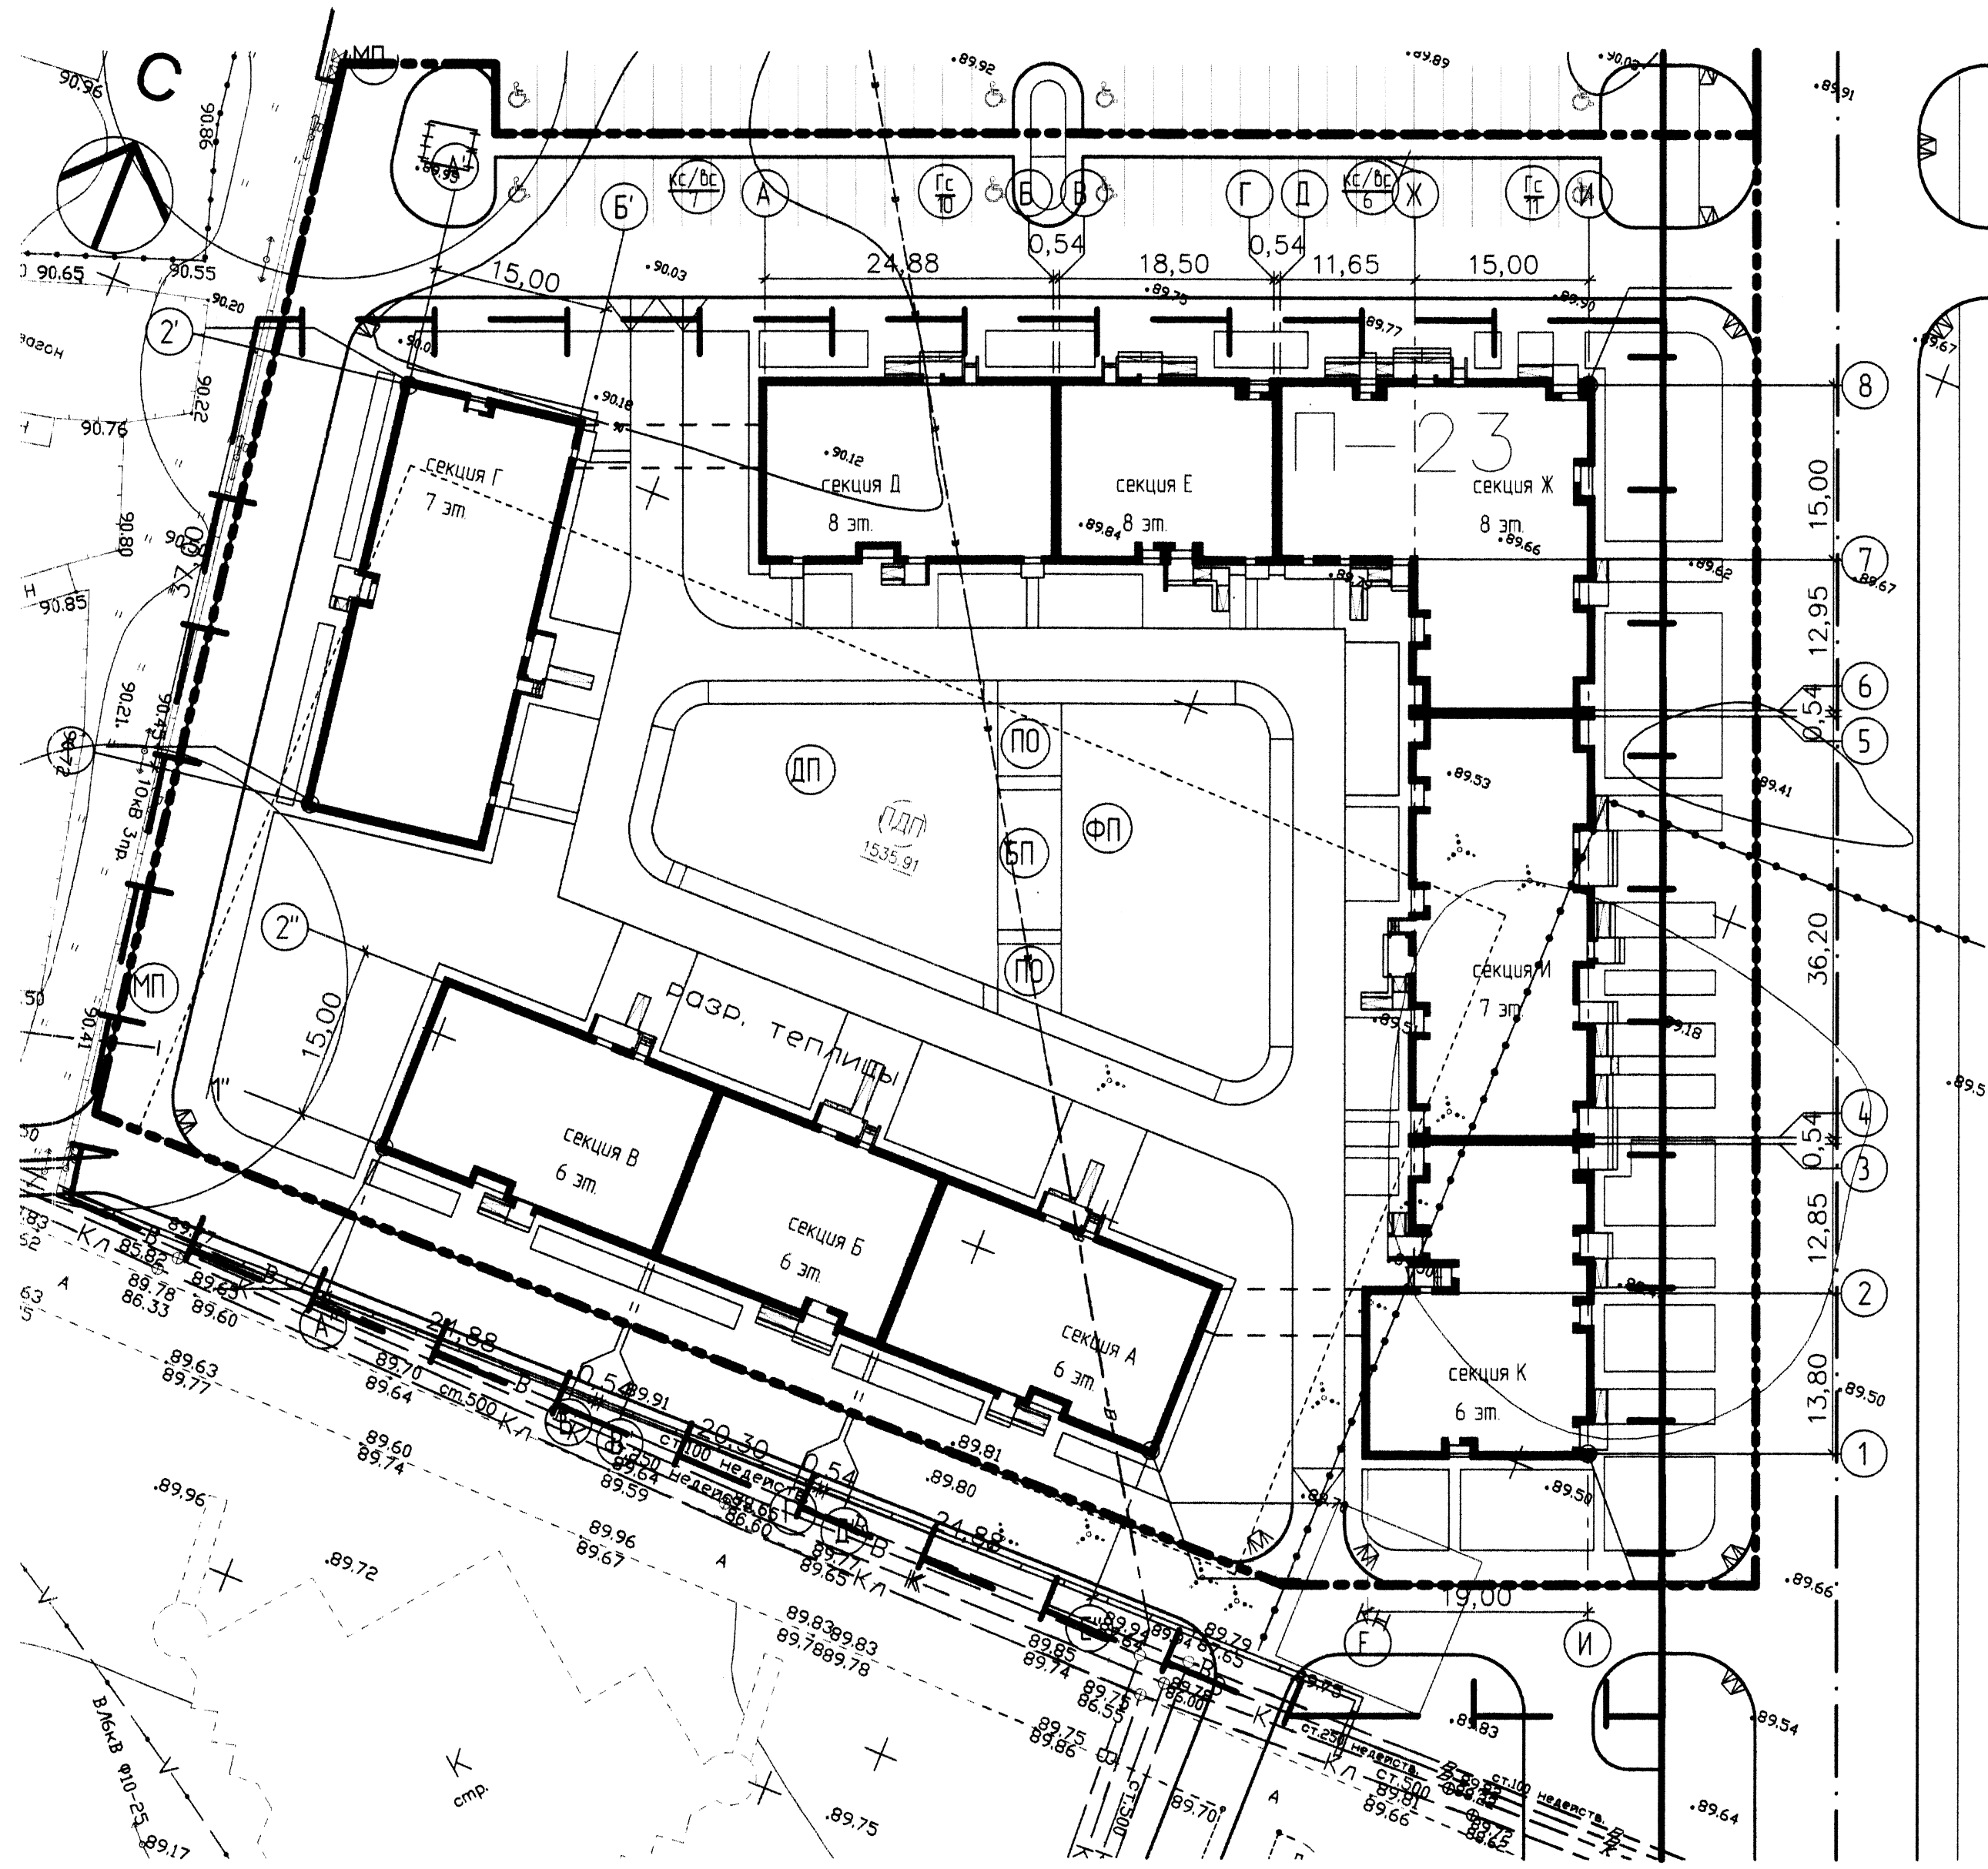

Координаты привязки компоновочных осей здания

точки	пересечение осей	координата X	координата Y
231	1"- E"	-7810 4293	-4229 3055
232	1"- A"	-7810 4302	-4300 4455
233	1"- A'	-7785 3640	-4317 2351
234	2"- A'	-7748 7485	-4322 5556
235	8- И	-7711 2426	-4227 8820
235	1- И	-7796 6981	-4194 1285

Условные обозначения:

- граница участка по ГПЗУ № RU 03308000-18-433 от 20.02.18 г.
- граница освоения
- проектируемые здания и сооружения
- площадка для игр детей дошкольного и младшего школьного возраста
- площадка для занятий физкультурой
- площадка для отдыха взрослого населения
- площадка для хозяйственных целей (бельевая площадка)
- площадка для сбора твердых бытовых отходов
- гостевая парковка
- кратковременная парковка
- парковочные места для МГН
- места примыкания тротуара к проезжей части для обхода МГН
- точки пересечения компоновочных осей здания

Примечания:

- Размеры указаны в метрах
- Данный лист смотри совместно с листами раздела ПЗУ и разделом ПЗУ - ПЗ

Данный чертеж не подлежит размещению или передаче другим организациям или лицам без согласия ООО Архитектурное бюро "А4"

					315/18/800/2018-23-ПЗУ			
					Многоквартирный жилой дом в квартале 23 Кировского района городского округа г. Уфы в районе поселка Цветы Башкирии			
Изм.	Колуч	Лист	№ док	Подпись	Дата	Страница	Лист	Листов
						П	3	
Н контроль	Мануйлов				04.18	Схема планировочной организации земельного участка. Разбивочный план зданий и сооружений		
Проверил	Мануйлов				04.18			
Проверил	Яковлев				04.18			
Разработал	Егоров				04.18	ООО Архитектурное бюро "А4"		