


Экспликация зданий сооружений

№ на плане	Наименование	Кол-во	Этажность	Примечание
1	ЗДАНИЕ ГОСТИНИЦЫ	1	11	проектир.
2	НАЗЕМНАЯ ГАРАЖ - СТОЯНКА	1	5	сущест.
3	КРЫТАЯ ПЛОЩАДКА ДЛЯ ТБО	2		

Технико-экономические показатели

№№ п.п.	Наименование показателей	Единица измерения	всего
1	Общая площадь участка в литерах 1-2-3-4-1	м²	6000.0
2	Площадь застройки	м²	1 969.0
3	Площадь твердых покрытий, в том числе: подъездные дороги, проезды, автостоянки	м²	3135.0
	трогуары, отмотки	м²	730.0
4	Площадь озеленения	м²	655.0

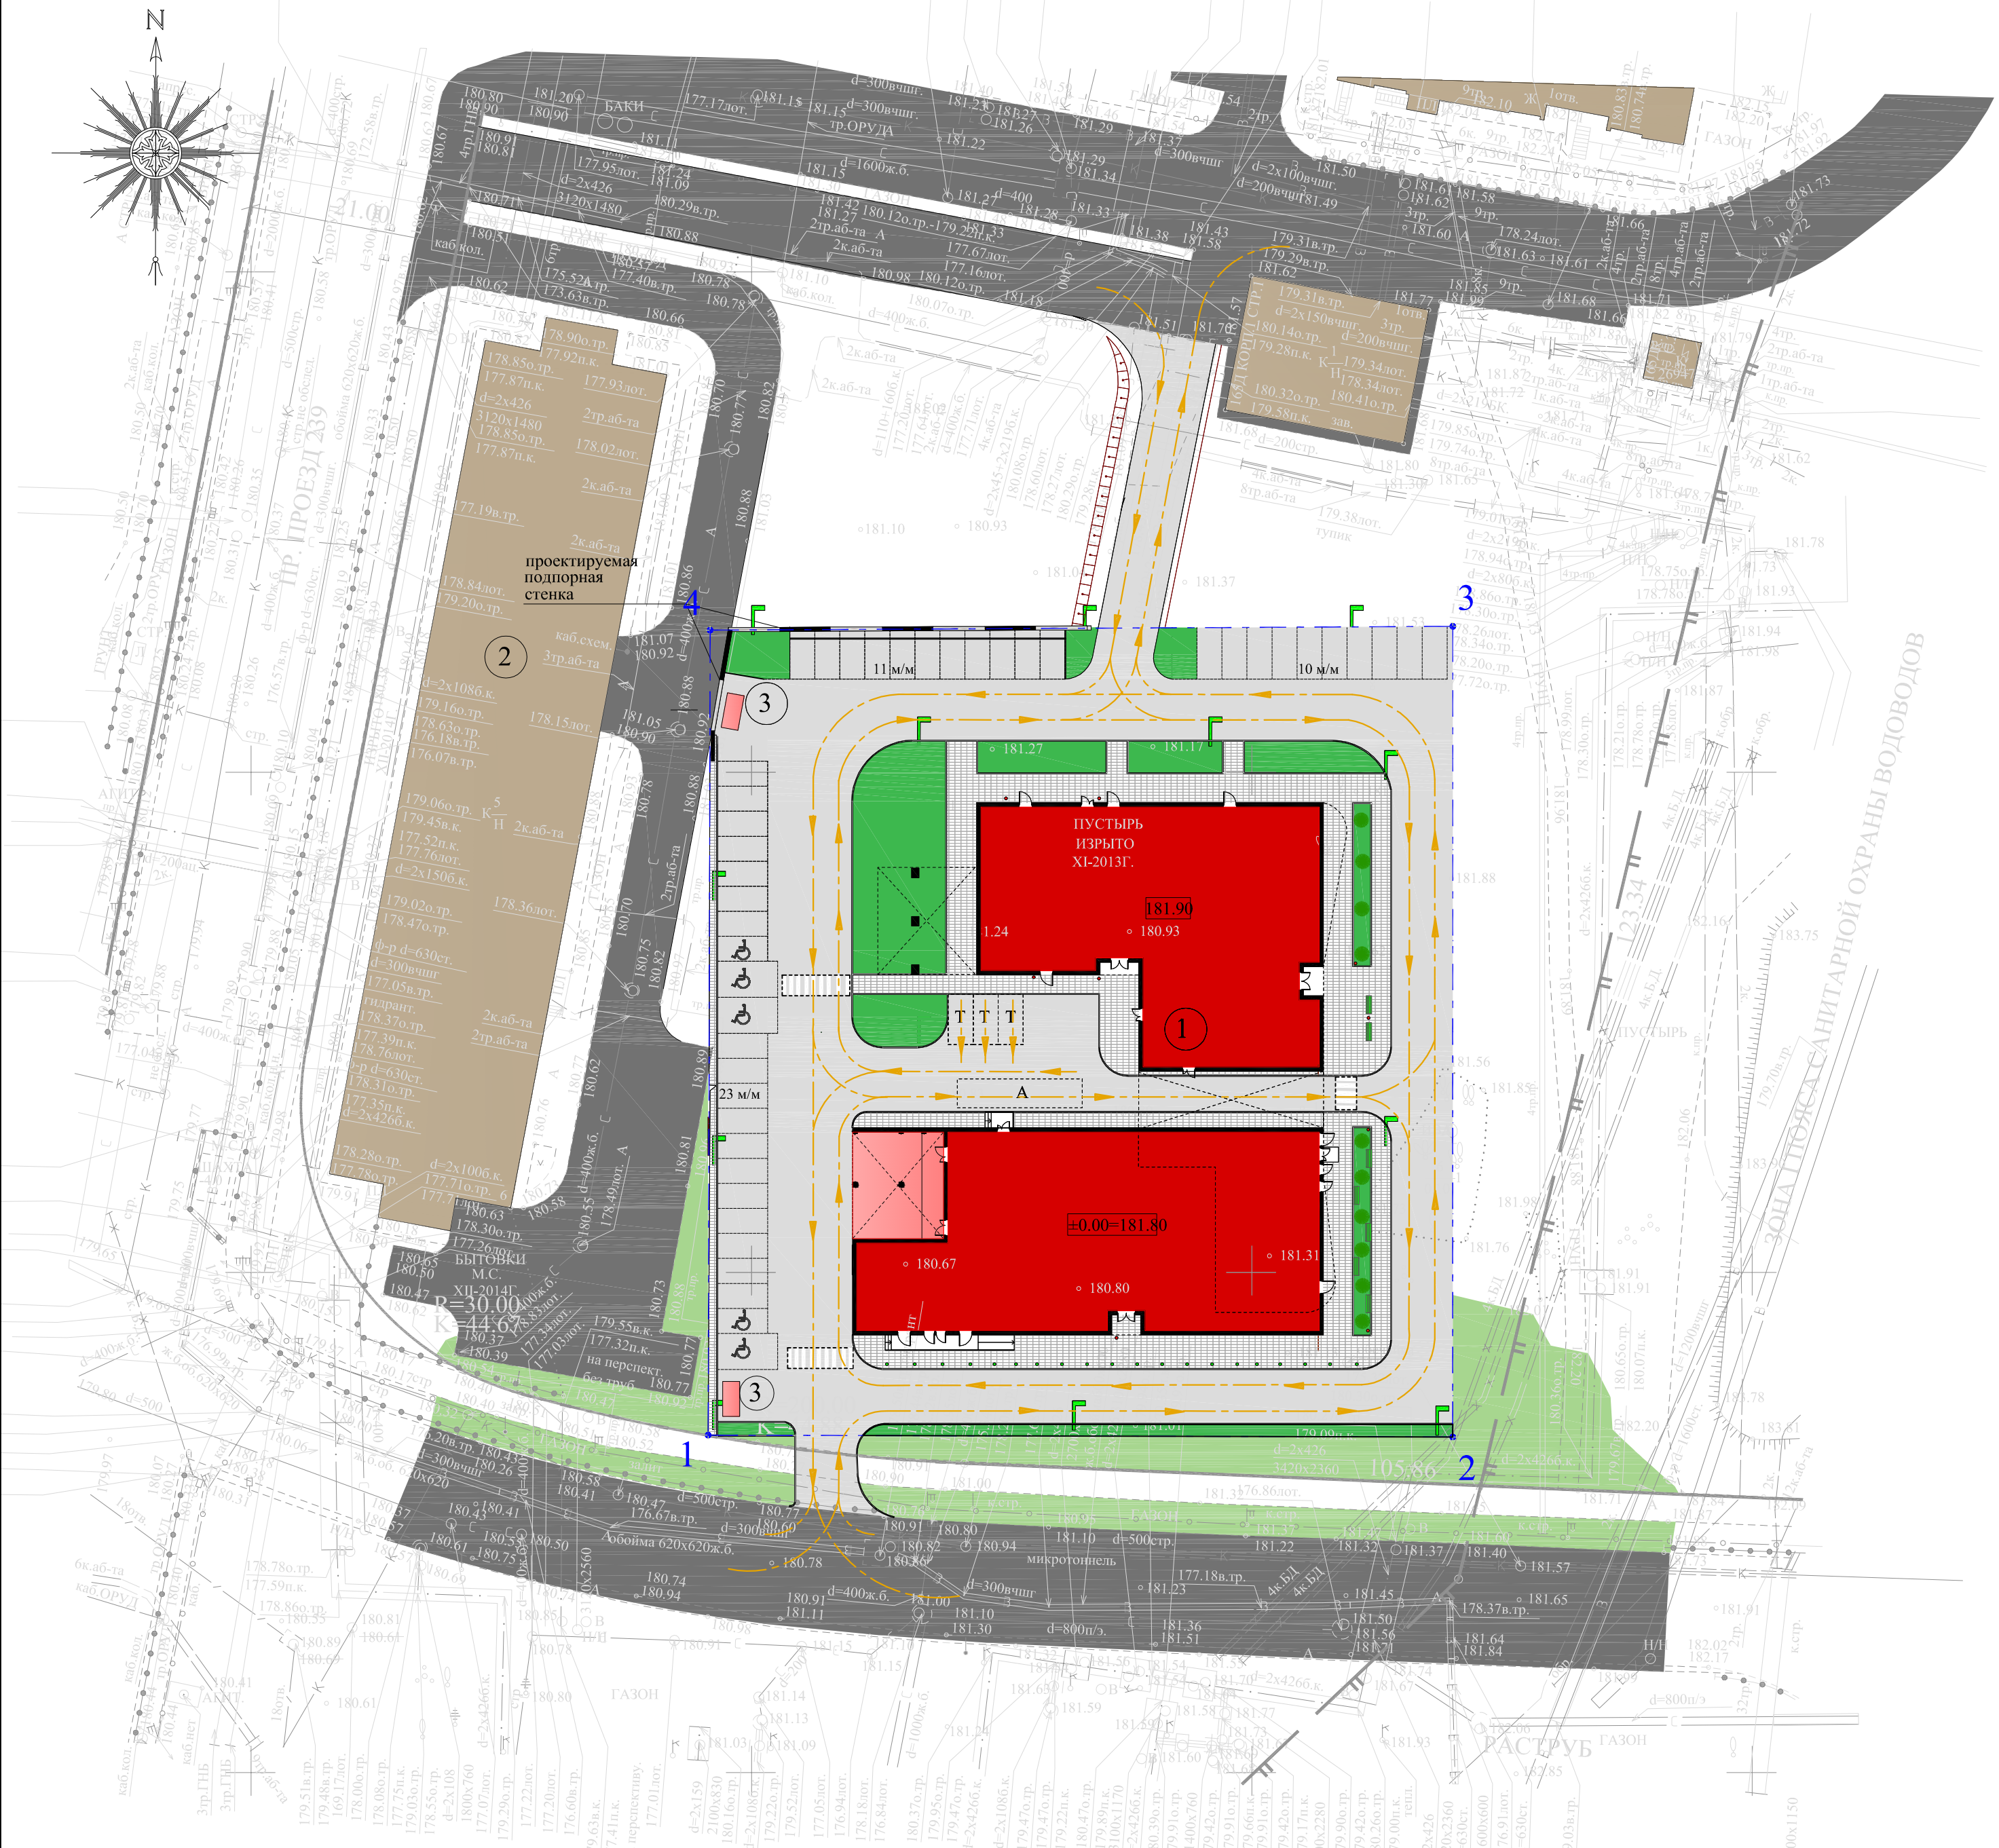

УСЛОВНЫЕ ОБОЗНАЧЕНИЯ:

- Проектируемое здание
- Крытая площадка на 3 контейнера для временного хранения ТБО
- Существующие здания и сооружения
- Бетонная плитка ЭДД (трогуары) 100x200x100h мм, ГОСТ 17608-91
- Граница участка в литерах 1,2,3,4,1
- Проектируемое асфальто-бетонное покрытие проездов
- Существующее асфальто-бетонное покрытие проездов
- Проектируемый газон рулонный
- Существующий газон
- ♿ Парковка МГН 2.5x3
- ♿ Парковка инвалидов-колясочников 3.6x6.0

СП-22/2018-К-ПЗУ				
Гостиница, расположенная по адресу: г. Москва, внутригородское муниципальное образование Северное, Дмитровское шоссе, мкр. 9, СВАО.				
Изм.	Кол.	Лист № док	Подп.	Дата
Разработал	Шурыгина			
Проверил	Холина			
ГАП	Холина			
Н.контроль	Бондаренко			
Стандия			Лист	Листов
П			1	
Схема планировочной организации земельного участка со схемой движения транспорта. М 1:500			ООО "Экспертное Управление СП"	