Схема планировочной организации
земельного участка М 1:500

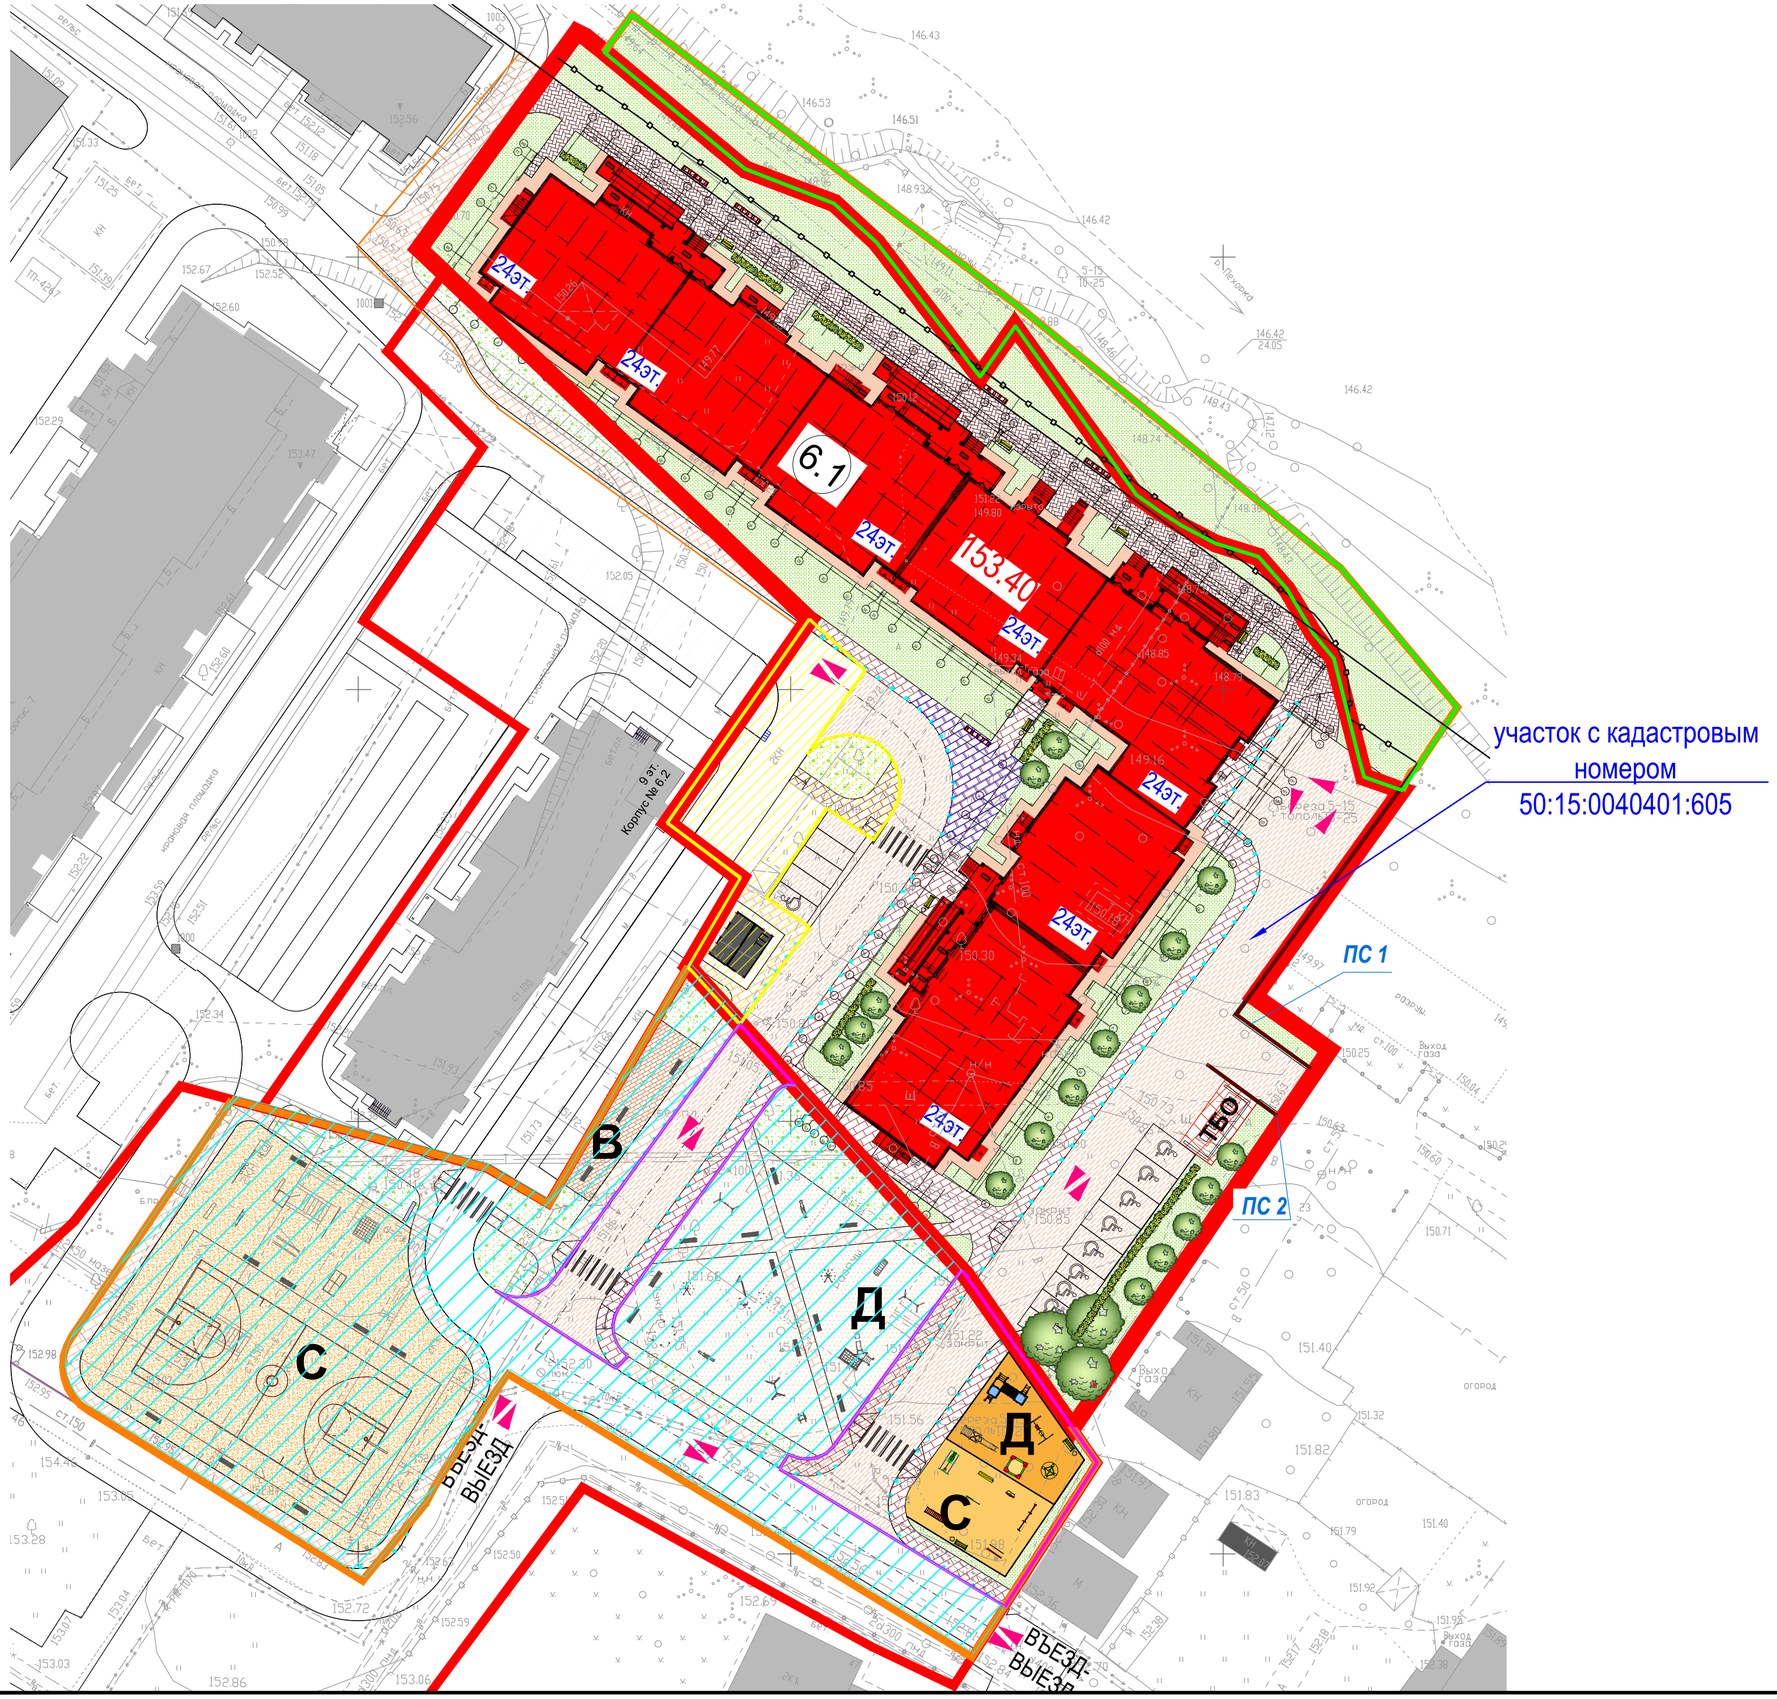


Согласовано

Инв. N° подл. | Подп. и дата | Взам. инв. N°

Формат А2