


№ п.п.	Наименование	Кол-во шт	Фирма изготовитель	Условные обозначения
1) Благоустройство ЖК Суббота				
1	Скамья Бухарест-парк арт.НО14	6	ООО "Аданат"	
2	Скамья Урсула арт.НО13	21	ООО "Аданат"	
3	Урна Город-2 арт.10025	33	ООО "Аданат"	
4	Скамейка Дуга арт.sk018 на подпорной стенке	44,7 п.м.	ООО "Аданат"	
5	Рукоход классический, рукоход змевик, два турника шведская стенка, брусья двойные, скамья для пресса	1	Кенгуру PRO	
6	Лавка с упорами "Воркаут"	1	Кенгуру PRO	
7	Скамья	4	Кенгуру PRO	
8	Груша двойная	1	Кенгуру PRO	
9	Сиденье "Владивосток"	3	ООО "Аданат"	
10	Скамья "Владивосток" без спинки	1	ООО "Аданат"	
11	Велопарковка "Лотос"	2	ООО "Аданат"	
12	Скамья "Змейка"	1	ООО "Аданат"	
13	Бухта дельфинов	1	ООО "СвидЪ"	
14	Маяк	1	ООО "СвидЪ"	
15	Трансформируемая песочница	1	ООО "СвидЪ"	
16	Качели на пружинке	3	ООО "СвидЪ"	
17	Травмобезопасная урна из EPDM гранул	4	Elephant Group	
18	Street Charge (зарядная станция)	1	Elephant Group	
19	Тент навес-парус	2	Elephant Group	
-	Устройство 3D на игровой площадке	3		
-	Устройство "Зеленого острова" на игровой площадке (S=80 кв.м.)	1		
-	Устройство подложки из черной резиновой крошки толщиной 10мм (смягчающий слой) за вычетом площади "Зеленого острова" 80 кв.м.	601,5 кв.м.		
-	Устройство верхнего слоя "Комфор" из EPDM гранул	601,5 кв.м.		
-	Устройство КПП-1, КПП-2	2		
20	Гамак COR205001	2	ООО "Kompan"	
21	Батут D380	1	EUROTRAMP	
22	Уличный фонтан "Кросс"	1	ArtMarbleStudio	
23	Вазон-цветочница Примула арт.70003, 500x500, h=500	16	ООО "Аданат"	
24	Велодержатель VBF06	9	ООО "Торговый дом СУ-49"	
25	Вазон-цветочница Примула арт.70003, 500x500, h=1000	12	ООО "Аданат"	
26	Доска объявлений шик арт. 10021	3	ООО "Аданат"	
27	Контейнерная площадка 3-х местная	1	ООО "Аданат" индивид. изгот.	
28	Евроконтейнер для мусора оцинкованный 1.1куб_м	3	ЗАО "Дигрус"	
29	Шлагбаум см. альбом 15-2719-ЖД-СКУД	6	индивид. изгот.	
30	Ограждение территории Н=2,5 м на цоколе в том числе ворота и калитки (см. альбом 15-2719-ЖД-КМ "Ограждение территории")	175 п.м. 4/3	индивид. изгот.	
31	Каменная беседка - ротонда с витражным куполом, каменными скамьями, шпилем. Индивидуальный проект.	1	ГК "Идеальный камень"	
32	Деревянный мостик через альпийскую горку. Цвет- венге. Индивидуальный проект.	1	индивид. изгот.	
33	Разметка краской для велодорожки сплошная 197м.п. Заливка велодорожки показана условно, выполняется только разметка	197м.п.	ООО "Зика"	
34	Качели два гнезда h=2,5м KSW90049-0902	1	ООО "Kompan"	
2) Благоустройство ул. Верхняя				
35	Интерактивный звуковой блок «Клавиши»	20	ООО «Sixinch»	
36	Голова из гипса с защитным покрытием СФБ на постаменте высотой 1500 мм	6	ГК "Идеальный камень" см. 421AR-18-AP	
37	Статуя из из гипса с защитным покрытием СФБ на постаменте высотой 400 мм	2	ГК "Идеальный камень" см. 421AR-18-AP	
38	Арт-объект "Скамья"	1	ГК "Идеальный камень" см. 421AR-18-AP	
39	Фонарь "Тверь", LED 28Вт.	20	ГК "Сарос"	
40	Урна Kort KOR110	20	МАФ Маркет	
41	Ограждение декоративное, h=0,9м.	203 п.м.	www.ventprotec.ru	

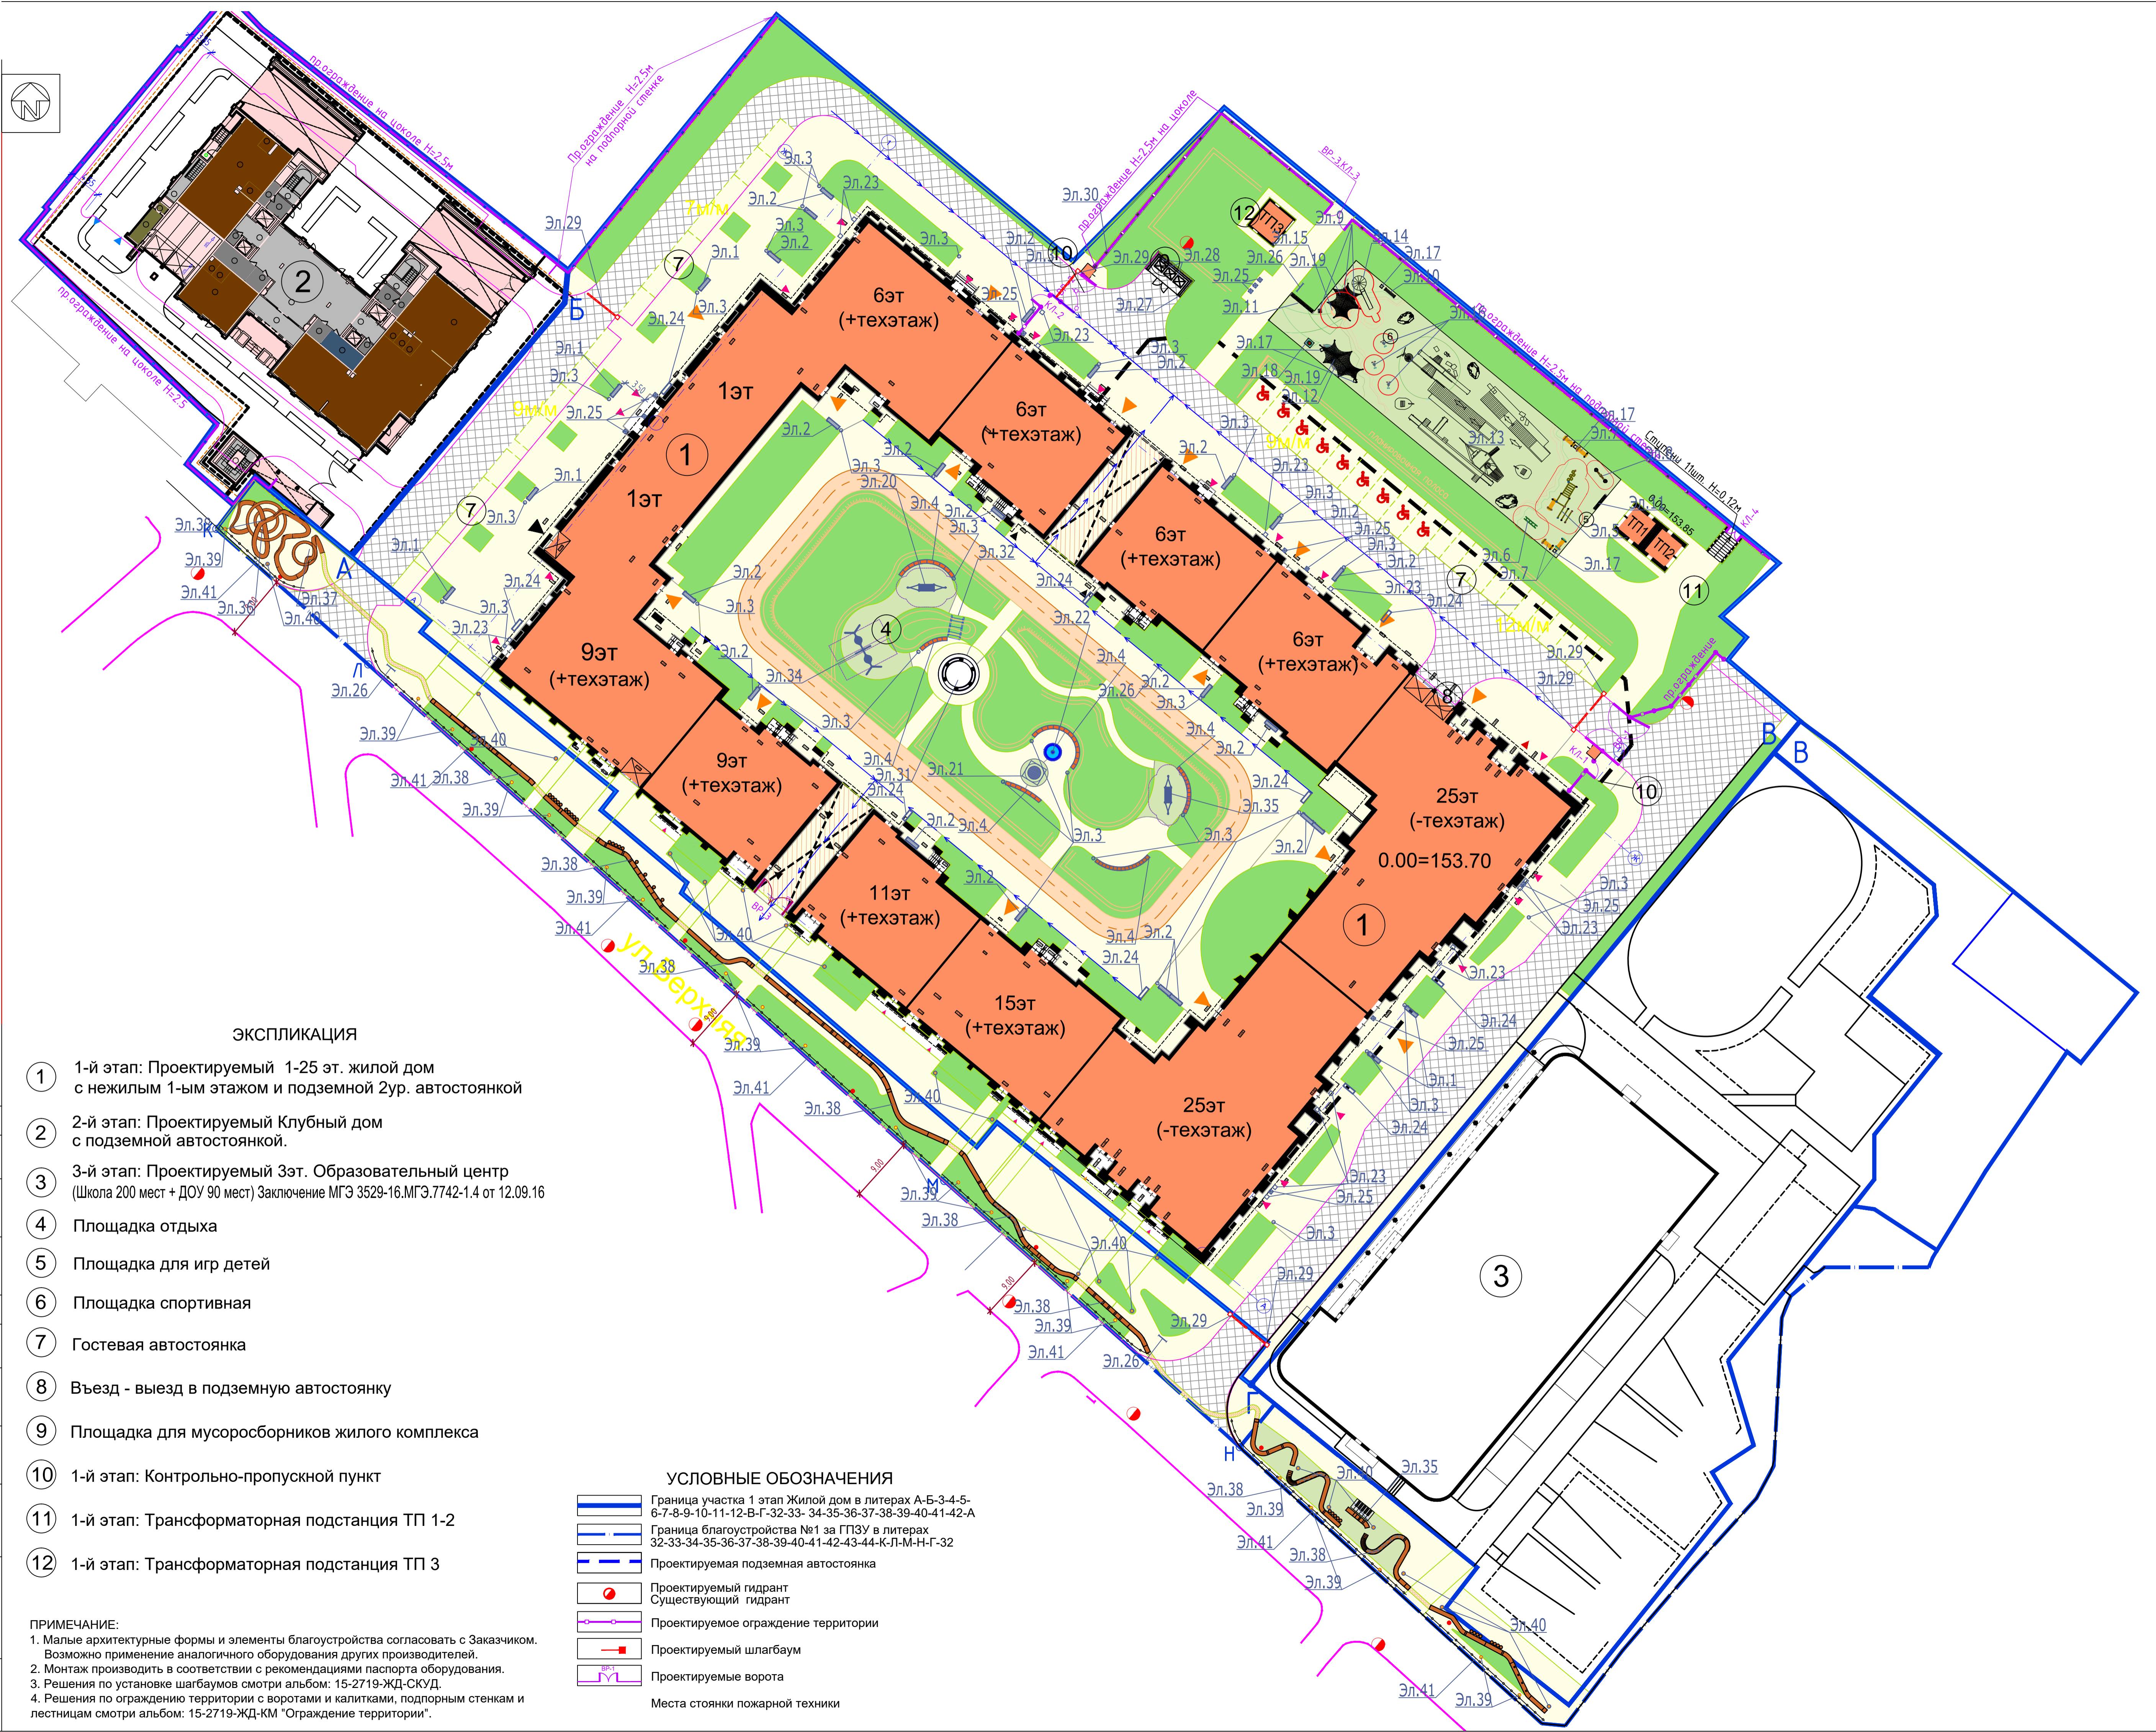

ЭКСПЛИКАЦИЯ

- 1 1-й этап: Проектируемый 1-25 эт. жилой дом с нежилым 1-ым этажом и подземной 2ур. автостоянкой
- 2 2-й этап: Проектируемый Клубный дом с подземной автостоянкой.
- 3 3-й этап: Проектируемый 3эт. Образовательный центр (Школа 200 мест + ДОУ 90 мест) Заключение МГЭ 3529-16.МГЭ.7742-1.4 от 12.09.16
- 4 Площадка отдыха
- 5 Площадка для игр детей
- 6 Площадка спортивная
- 7 Гостевая автостоянка
- 8 Въезд - выезд в подземную автостоянку
- 9 Площадка для мусоросборников жилого комплекса
- 10 1-й этап: Контрольно-пропускной пункт
- 11 1-й этап: Трансформаторная подстанция ТП 1-2
- 12 1-й этап: Трансформаторная подстанция ТП 3

УСЛОВНЫЕ ОБОЗНАЧЕНИЯ

	Граница участка 1 этап Жилой дом в литерях А-Б-3-4-5-6-7-8-9-10-11-12-В-Г-32-33- 34-35-36-37-38-39-40-41-42-А
	Граница благоустройства №1 за ГПЗУ в литерях 32-33-34-35-36-37-38-39-40-41-42-43-44-К-Л-М-Н-Г-32
	Проектируемая подземная автостоянка
	Проектируемый гидрант
	Существующий гидрант
	Проектируемое ограждение территории
	Проектируемый шлагбаум
	Проектируемые ворота
	Места стоянки пожарной техники

ПРИМЕЧАНИЕ:
 1. Малые архитектурные формы и элементы благоустройства согласовать с Заказчиком. Возможно применение аналогичного оборудования других производителей.
 2. Монтаж производить в соответствии с рекомендациями паспорта оборудования.
 3. Решения по установке шлагбаумов смотри альбом: 15-2719-ЖД-СКУД.
 4. Решения по ограждению территории с воротами и калитками, подпорным стенкам и лестницам смотри альбом: 15-2719-ЖД-КМ "Ограждение территории".

421AR-18-ГП		ЖК «Суббота» Адрес объекта: г. Москва, ул. Верхняя, вл. 34	
Изм.	Кол.уч.	Лист	№ док.
1	3	8.11	1
ГЛАВ. СПЕЦ.	Серебряков	04.18	04.18
ИСПОЛН.	Паршина	04.18	04.18
Объединенное благоустройство ЖК «Суббота» и территории вдоль ул. Верхняя		Стадия	Лист
Схема планировочной организации земельного участка		Р	8.11
План благоустройства		1	
М 1:500, М 1:250		UNK project	

Согласовано: _____
 Имя, Подпись и дата: _____
 388653