СХЕМА РАСПОЛОЖЕНИЯ ЧАСТЕЙ

1

ЗАКАЗ N 3/2151-15 от 19.03.2015г
в 1-и части

1

ЗАКАЗ N 3/4538-15-22.07.2015г
в 1-и части

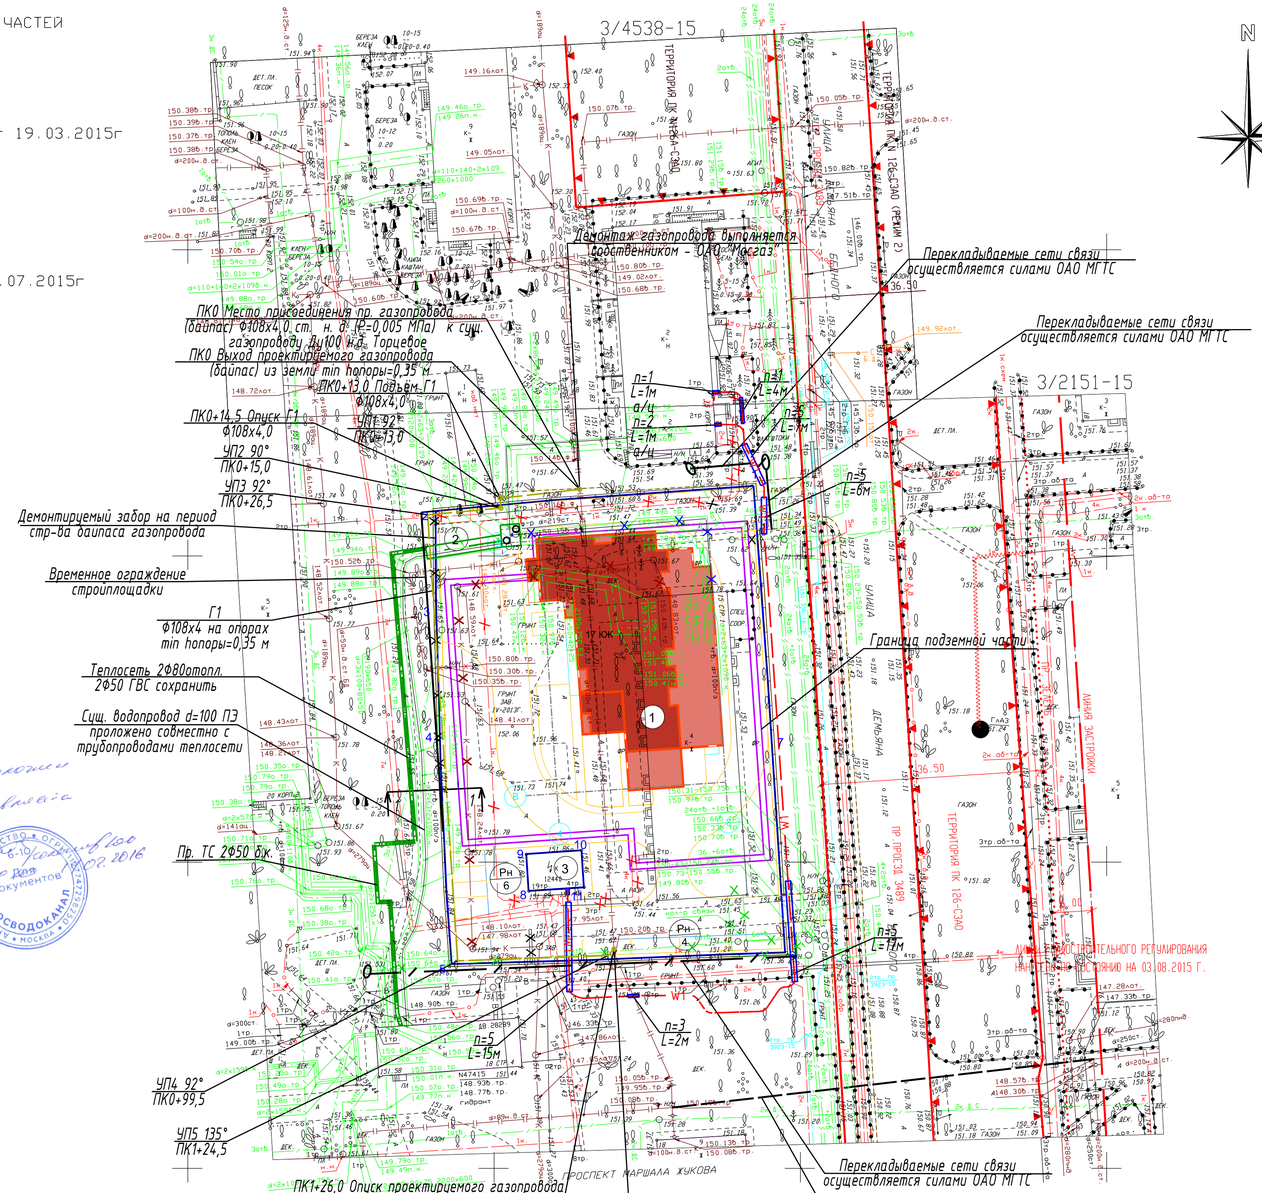

Согласовано с СКТ МКС-филиалом ОАО"МОЭСК" при выполнении следующих условий:
1. В зону работ по проекту попадают кабельные линии МКС-филиала ОАО"МОЭСК" по адресам:

По каждому указанному месту работ в зоне прохождения кабельных линий должен быть разработан ППР, обеспечивающий сохранность кабельных линий при производстве работ.
2. ППР и рабочие чертежи проекта должны быть представлены в ___ район МКС-филиала ОАО"МОЭСК" по адресу:

на основании чего не позднее 72 часов до начала работ должно быть оформлено письменное "Разрешение МКС-филиала ОАО"МОЭСК", выдаваемое представителем МКС-филиала ОАО"МОЭСК", по месту работ.
3. Работы в зоне кабелей, указанных в "Разрешении МКС-филиала ОАО"МОЭСК" могут быть начаты только в присутствии представителя района МКС-филиала ОАО"МОЭСК" вызванного, по телефону _____ не позднее чем за 12 часов до начала работ.
4. Данное согласование перенести на все экземпляры рабочих чертежей.

Государственное унитарное предприятие города Москвы
"Московский городской трест геолого-геодезических и картографических работ"
(ГУП "МОСГОРГЕОТРЕСТ")
ОТДЕЛ ПОДЗЕМНЫХ СООРУЖЕНИЙ
Москва 125040 Ленинградский пр. д. 11 тел./факс 257-50-39

ТЕХНИЧЕСКОЕ ЗАКЛЮЧЕНИЕ

№ _____ "___" _____ Г.

Адрес работ: ул. Демьяна Бедного, Вл 15
Проектная организация: ООО "Институт "Канализтройпроект" тел. 8-495-276-14-70 доб 1117
Организация заказчика: ОАО "Москапстрой" тел.

В соответствии с представленными проектными материалами выдано заключение для оформления разрешения на строительство:

Строительство осуществлять в полном соответствии с "Правилами подготовки и производства земляных работ, обустройства и содержания строительных площадок в городе Москве" и с оформлением ордера в ОАТИ в установленном порядке.
Без разрешения Отдела подземных сооружений изменений в проект НЕ ВНОСИТЬ!
До передачи в эксплуатацию построенного подземного (наземного) сооружения сдать исполнительный чертеж в ГУП "МОСГОРГЕОТРЕСТ".

Нач. (Главный инженер) отдела: _____ Вед. инженер: _____
Нач. группы _____ Инженер: _____

Условные обозначения

- W1 — пр. электрические сети
- пр. теплосеть
- демонтаж/замывка сущ. водопровода
- демонтаж/замывка сущ. канализации
- демонтаж телефонной канализации
- демонтаж К/Л
- пр. здание, контур по 1-му (стилобату) и 2-му этажам
- общий контур пр. здания
- сносимые здания и сооружения
- газоны и озеленение
- граница участка в литерах 1-11
- граница подземной части
- Рн 10 — емкость наземных парковок

Условные обозначения подземных инженерных коммуникаций

600 / 600 и более	водопровод (водовод)	С	водосток
Б	бренах	К	канализация
Г	газопровод	Т	теплопровод
К	кабель МОСЭНЕРГО	О	кабель МОСГОРСВЕТ
к.ТВ	кабель телевидения	1к.ДС	кабель ДС
к.МПС	кабель МПС		кабель связи ЦПО
	кабель радио	Х	зологопровод
	воздухопровод	ИА	ихлопровод
	кабель МОСЭЛЕКТРОТРАНС		телефон. канализация
	бронированный кабель связи	волновод	волновод
	блочная канализация МОСЭНЕРГО	кабельный коллектор	кабельный коллектор МОСЭНЕРГО
	кабель заземления	Б.Б.	безделеств. прокладки
00 общий коллектор	общий коллектор	пр	проекты

Условные обозначения линий градостроительного регулирования

	границы территории ультра-ворзонной сети		границы озелененных территорий
	границы водных поверхностей		границы береговых полос
	границы линий регулирования застройки, технических зон и окончательно неутверженные		границы территории природного комплекса
V V	границы водоохранных зон		границы полосы отвода железных дорог
	границы территории промышленных зон		границы охранных зон памятников истории и культуры
	границы территории памятников истории и культуры		границы особо охраняемых природных территорий
V V	границы приборных полос		границы зон санитарной охраны
	границы режимов градостроительной деятельности на территориях природного комплекса		границы коммунальных зон
	границы историко-культурных заповедных территорий		границы охранной зоны ансамбля Московского Кремля
	границы памятников природы		границы зон охраняемого ландшафта
	границы жестких зон санитарной охраны		границы санитарно-защитных зон

Проектирование выполнить в увязке с существующими отметками асфальтового покрытия проезжей части улицы Демьяна Бедного, внутриквартальных проездов, опорной застройки, подземных коммуникаций.
Решить водоотвод.

Начальник УУДС МКА *А.И. Щербина*

Начальник сектора отдела N3 ГУП ''Мосгоргеотрест'' *М.Д. Петрунина*

Исполнитель *Т.М. Богданова*

Согл.N 2055 *07.08.15г.*

ЛИНИИ ГРАДОСТРОИТЕЛЬНОГО РЕГУЛИРОВАНИЯ НАНЕСЕНЫ ПО СОСТОЯНИЮ НА 03.08.2015 Г.

Срок действия инженерно-топографического плана составляет 3 календарных года с момента выпуска. (п.2.1.25 приложения к постановлению Правительства города Москвы от 07.12.2004 года № 857ПП)

По вопросам несоответствия планового положения подземных коммуникаций обращаться по тел. (495) 614-54-39

Без печати ГУП "Мосгоргеотрест" недействителен. Использование другими организациями не допускается				ИНЖЕНЕРНО-ТОПОГРАФИЧЕСКИЙ ПЛАН	МОСКОМАРХИТЕКТУРА, ГУП "Мосгоргеотрест"	
Полевые работы	Отрешенко П. Б.			Заказ № 3/4538-15	от 22.07.2015	
Камерал. работы	Воронова О. А.			Заказчик: ОАО "Москапстрой"		
Подзем. работы	Самойлова Н. О.			Наименование объекта:		
Коррект. топогр.	Корпусова С. В.					
Коррект. подзем.	Рыжкова А.А.					
АГР (Кр.лин.)	Танеева М. Ю.			Адрес объекта: г.Москва, СЗАО, улица Демьяна Бедного, Вл.15	Лист	Листов	Масштаб
Дубликат кр.отм.	Петрунина М. Д.			Номенклатура: D-XIII-01-10	1	1	1:500
Дата выпуска заказа: 06.08.2015							

Проектирование выполнить в увязке с существующими отметками асфальтового покрытия проезжей части Демьяна Бедного улицы, внутриквартальных проездов, опорной застройки и подземных коммуникаций.
Решить водоотвод.

Консультант УУДС МКА *А.И. Щербина*

Начальник сектора отдела №3 ГУП ''Мосгоргеотрест'' *М.Д. Петрунина*

Исполнитель *Т.М. Богданова*

Согл.N 901 *13.04.15г.*

ЛИНИИ ГРАДОСТРОИТЕЛЬНОГО РЕГУЛИРОВАНИЯ НАНЕСЕНЫ ПО СОСТОЯНИЮ НА 06.04.2015 Г.

Срок действия инженерно-топографического плана составляет 3 календарных года с момента выпуска. (п.2.1.25 приложения к постановлению Правительства города Москвы от 07.12.2004 года № 857ПП)

По вопросам несоответствия планового положения подземных коммуникаций обращаться по тел. (495) 614-54-39

Голубым цветом показаны проектируемые подземные инженерные коммуникации, находящиеся в стадии рассмотрения ОПС

Без печати ГУП "Мосгоргеотрест" недействителен. Использование другими организациями не допускается				ИНЖЕНЕРНО-ТОПОГРАФИЧЕСКИЙ ПЛАН	МОСКОМАРХИТЕКТУРА, ГУП "Мосгоргеотрест"	
Полевые работы	Отрешенко П. Б.			Заказ N 3/2151-15	от 19.03.2015	
Камерал. работы	Воронова О. А.			Заказчик: ОАО "Москапстрой"		
Подзем. работы	Самойлова Н. О.			Наименование объекта:		
Коррект. топогр.	Корпусова С. В.					
Коррект. подзем.	Рыжкова А.А.					
АГР (Кр.лин.)	Танеева М. Ю.			Адрес объекта: г.Москва, СЗАО, улица Демьяна Бедного, Вл.15	Лист	Листов	Масштаб
Дубликат кр.отм.	Петрунина М. Д.			Номенклатура: D-XIII-01-10, D-XIII-01-14	1	1	1:500
Дата выпуска заказа: 09.04.2015							

Данный топографо-геодезический план является точной копией с оригинала ГУП "Мосгоргеотрест", выданного по заказу № 3/2151-15, 3/4538-15.

Главный инженер *Андреева Т.И.*

ГП1

Планшет № D-XIII-01-10, D-XIII-01-14	Вх. № МКС	Вх. № ОПС

Нач.отдела	Гнедков		03.16	ГЕОДЕЗИЧЕСКИЙ ПЛАН ПКиС
ГИП	Машковцев		03.16	
				СОСТАВЛЕНО ПО ДАННЫМ: ГУП "Мосгоргеотрест" № 3/2151-15, 3/4538-15
				Масштаб 1:500
				Дата
				Дело №

ЗУПП-115-ИТПД2.1

Изм.	Кол.уч.	Лист	№док.	Подп.	Дата
Н.контр.		Чернова			03.16
Исполнит.		Отставнов			03.16
ВГИП		Лепилин			03.16
Нач.отдела		Астафьева			03.16

Многоквартирный жилой дом с подземной автостоянкой и встроенными нежилыми помещениями по адресу ул. Демьяна Бедного, Вл.15
Вынос инженерных коммуникаций из пятна застройки

Наружные инженерные сети водоснабжения

Стадия	Лист	Листов
П	2	

Планировочная структура. План трассы застройки (вынос) М 1:500

Согласовано

Взам. инв. №

Подп. и дата

Инв. № подл.

Копировал:

Формат А1