

БАЛАНС ТЕРРИТОРИЙ

№№ п/п	Наименование	всего га	%
1	Площадь земельного участка (два участка) в том числе:	1,930	100
2	Площадь застройки (в т.ч. подл. стены и лестн)	0,4794	25
3	Площадь твердых покрытий	0,6757	35
3.1	Асфальт	0,2546	
3.2	Мощение	0,4211	
3.3			
3.4			
4	Площадь озеленения	0,7749	40
4.1	Газоны	0,3675	
4.2	Газоны с георешеткой	0,3834	
4.2	Площадка для отдыха	0,0240	

10 420+8 880=19 300 м. кв.

ЭКСПЛИКАЦИЯ

№ по плану	НАИМЕНОВАНИЕ	Этажность	ПРИМЕЧАНИЕ
1	Проектируемое здание 1	3 - 14 эт.	Проектируемое
2	Венткоск метрополитена	-----	Существующий
3	Автостоянки	-----	Проектируемые
4	Внутренний двор	-----	Проектируемый
5	Главный вход	-----	Проектируемый
6	Площадка для мусорных контейнеров	-----	Проектируемая
7	АЗС	1	Существующая
8	Мобильный павильон КПП	2	Проектируемый
9	ТП	1	Проектируемый
10	Площадка для отдыха	-----	Проектируемая

ЛИНИИ ГРАДОСТРОИТЕЛЬНОГО РЕГУЛИРОВАНИЯ НАНЕСЕНЫ ПО СОСТОЯНИЮ НА 20.10.2014 Г.

Условные обозначения линий градостроительного регулирования

- границы территорий улично-дорожной сети
- границы водных поверхностей
- границы линий регулирования застройки, технические зон и окончательно неутвержденные
- границы водоохраных зон
- границы территорий промышленных зон
- границы территорий памятников истории и культуры
- границы прибрежных полос
- границы режимов градостроительной деятельности на территориях природного комплекса
- границы историко-культурных заповедных территорий
- границы памятников природы
- границы местных зон санитарной охраны
- границы озелененных территорий
- границы береговых полос
- границы территорий природного комплекса
- границы охранных зон памятников истории и культуры
- границы особо охраняемых природных территорий
- границы зон санитарной охраны
- границы коммунальных зон
- границы охранных зон ансамбля Московского Кремля
- границы зон охраняемого ландшафта
- границы санитарно-защитных зон

Условные обозначения

- Граница землеотвода
- Озеленение
- Граница здания;
- Проектируемые сооружения
- Суц. сооруж.
- Асфальт
- Мощение
- Экомощение
- Машиноместа
- автостоянки для инвалидов
- пониженный бортовой камень для маломобильных групп населения
- Проектир. дождеприемные колодцы

Условные обозначения подземных инженерных коммуникаций

- водопровод (водопад)
- дренаж
- газопровод
- кабель МОСЭНЕРГО
- кабель телевидения
- кабель МПС
- кабель радио
- воздухопровод
- кабель МОСЭЛЕКТРОТРАНС
- бронированный кабель связи
- блокная канализация МОСЭНЕРГО
- кабель заземления
- общий коллектор
- водосток
- канализация
- теплотрасса
- кабель МОСГОРСВЕТ
- кабель ДС
- кабель связи УПО
- золотровод
- микровод
- телефон, канализация
- волоконно-оптический кабель связи
- кабельный коллектор МОСЭНЕРГО
- безаварийная прокладка
- проекты

Проектирование выполнить в увязке с существующими отметками асфальтового покрытия проезжей части Наволясеневского проспекта, подземных коммуникаций и с проектом: "Строительство транспортной развязки на пересечении Профсоюзной улицы с улицей Теплый Стан и Наволясенедским проспектом со строительством подземного пешеходного перехода", разработанным ЗАО "Институт "ПРОМОС" (Д. 5855).

Консультант ЧУДС МКА А.И. Щербина
 Начальник сектора отдела НЗ ГУП "Мосгоргеотрест" М.Д. Петрунина
 Исполнитель Т.М. Богданова
 Согл. N3713 30.10.14г.

Данный топографо-геодезический план смонтирован в электронном виде на основании геоподосновы Заказ N 172/17 от 2014 г. выполненной ООО "Геотрест-2". и является точной ее копией.


ГИП Юрьев В.Ф.

ЛИНИИ ГРАДОСТРОИТЕЛЬНОГО РЕГУЛИРОВАНИЯ НАНЕСЕНЫ ПО СОСТОЯНИЮ НА 20.10.14

Срок действия инженерно-топографического плана составляет 3 календарных года с момента выпуска. (п.2.1.25 приложения к постановлению Правительства города Москвы от 07.12.2004 года № 857ПП)

По вопросам несоответствия планового положения подземных коммуникаций обращаться по тел. (495) 614-54-39

Без печати ГУП "Мосгоргеотрест" недействителен. Использование другим организациями не допускается.		ИНЖЕНЕРНО-ТОПОГРАФИЧЕСКИЙ ПЛАН		МОСКОВАРХИТЕКТУРА © ГУП "Мосгоргеотрест"	
Полные работы	Орещенко П. Б.	Заказ №	36860-14	от	29.09.2014
Намерал. работы	Варонова О. А.	Заказчик:	РОО "Спортивный клуб "Спартак-волейбол"		
Подзем. работы	Самойлова Н. В.	Наименование объекта:			
Коррект. топогр.	Норусова С. В.	Адрес объекта: г. Москва, ЮЗАО, Новоясеневский проспект, вл.3			
Коррект. подвзем.	Рижнова Л. А.	Номенклатура:	В-VI-02-13, В-VI-02-14, В-VI-02-01, В-VI-02-02	Лист	1
ЛПР (Ир. лин.)	Таненбаум М. Ю.	Дата выпуска заказа:	09.10.2014	Листов	1
Дубликат кр. отч.	Петрунина М. Д.	Масштаб 1:500			
Арх. №	от	07.12.30.11			
		Заказчик:	ООО «Метрополис»	шифр:	20/15-ПЗУ
		Спортивно-оздоровительный комплекс с гостиницей, автостоянками и инженерными коммуникациями по адресу г. Москва, Новоясеневский проспект, вл. 3.			
Изм.	Коп.уч.	Лист	№ док.	Подп.	Дата
ГАП	Размхкин	Юрьев			
		Схема планировочной организации земельного участка		Стадия	Лист
		организации земельного участка		пд	02
		Схема планировочной организации земельного участка		ЛЕНТ ПРОЕКТИРОВАНИЕ РЕКОНСТРУКЦИИ	
		организации земельного участка		1:500	

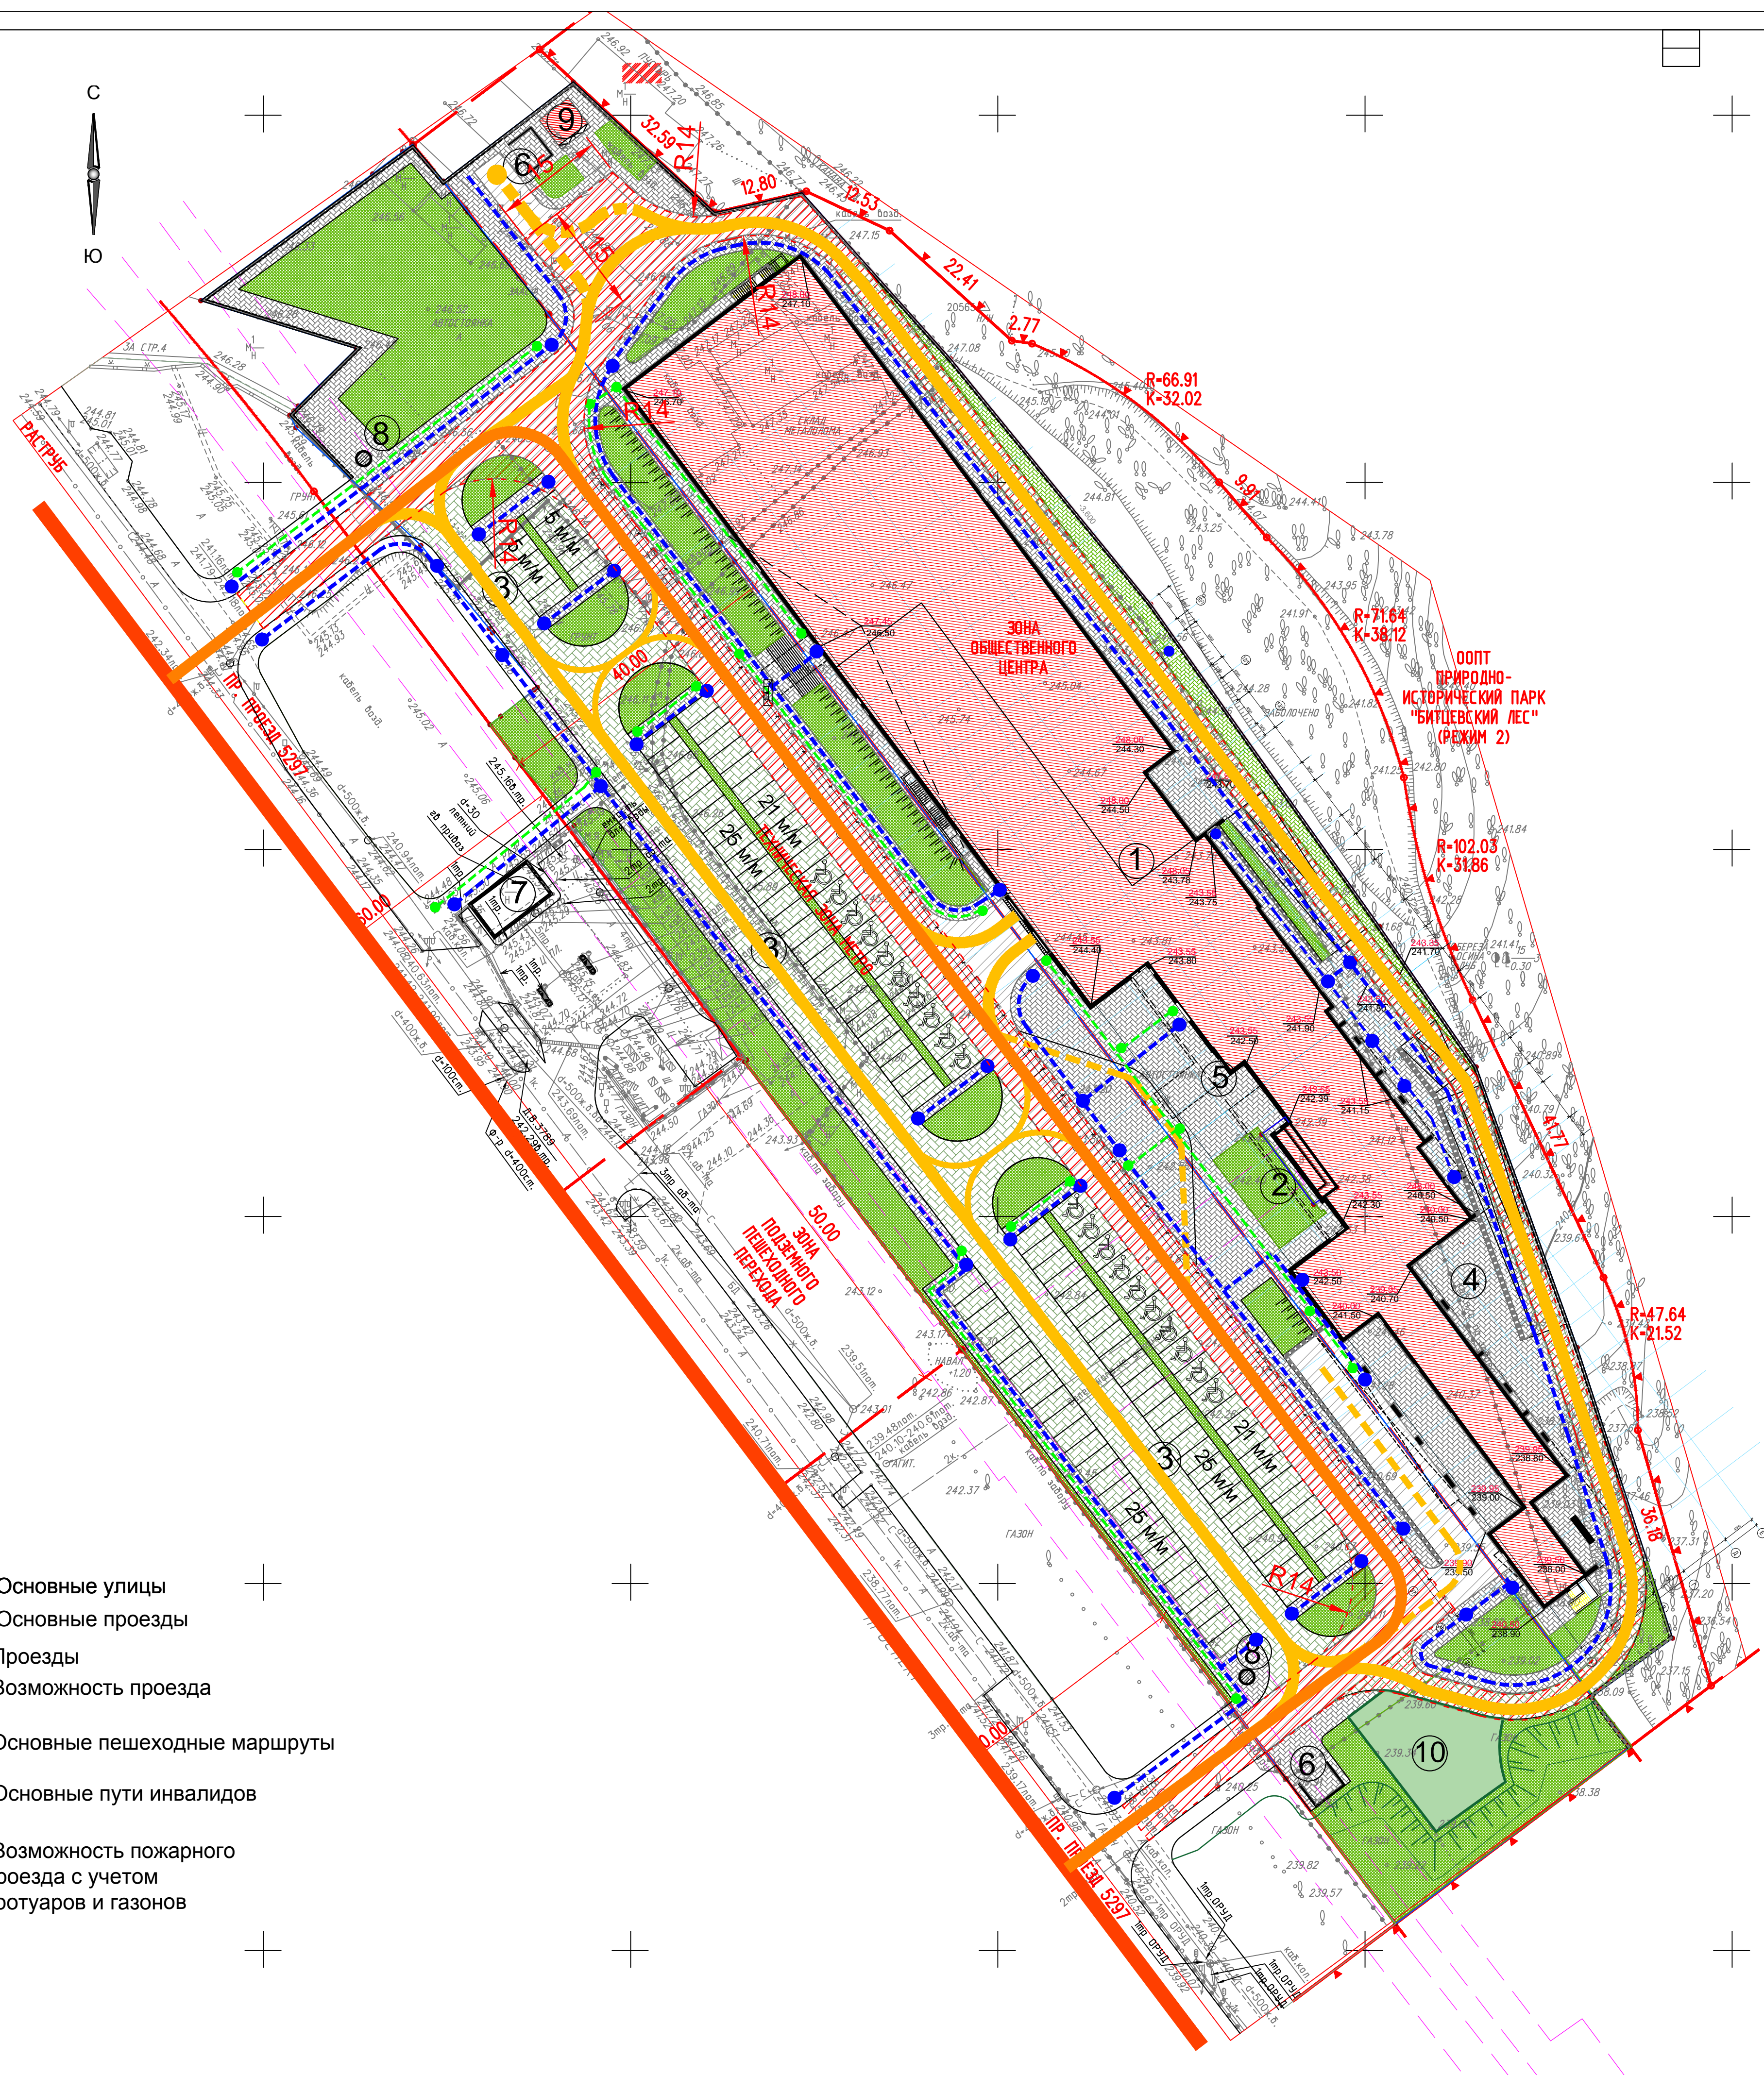

- Основные улицы
- Основные проезды
- Проезды
- Возможность проезда
- Основные пешеходные маршруты
- Основные пути инвалидов
- Возможность пожарного проезда с учетом тротуаров и газонов

БАЛАНС ТЕРРИТОРИЙ			
№№ п/п	Наименование	всего га	%
1	Площадь земельного участка (два участка) в том числе:	1,930	100
2	Площадь застройки (в т.ч. подп. стены и лестн)	0,4794	25
3	Площадь твердых покрытий	0,6757	35
3.1	Асфальт	0,2546	
3.2	Мощение	0,4211	
3.3			
3.4			
4	Площадь озеленения	0,7749	40
4.1	Газоны	0,3675	
4.2	Газоны с георешеткой	0,3834	
4.2	Площадка для отдыха	0,0240	

10 420+8 880=19 300 м. кв.

ЭКСПЛИКАЦИЯ

№ по плану	НАИМЕНОВАНИЕ	Этажность	ПРИМЕЧАНИЕ
1.	Проектируемое здание 1	3 - 14 эт.	Проектируемое
2.	Венткоск метрополитена	-----	Существующий
3.	Автостоянки	-----	Проектируемые
4.	Внутренний двор	-----	Проектируемый
5.	Главный вход	-----	Проектируемый
6.	Площадка для мусорных контейнеров	-----	Проектируемая
7.	АЗС	1	Существующая
8.	Мобильный павильон КПП	2	Проектируемый
9.	ТП	1	Проектируемый
10.	Площадка для отдыха	-----	Проектируемая

ЛИНИИ ГРАДОСТРОИТЕЛЬНОГО РЕГУЛИРОВАНИЯ НАНЕСЕНЫ ПО СОСТОЯНИЮ НА 20.10.2014 Г.

- Условные обозначения линий градостроительного регулирования**
- границы территорий улично-дорожной сети
 - границы водных поверхностей
 - границы линий регулирования застройки, технические зон и окончательно неутвержденные
 - границы водоохранных зон
 - границы территорий промышленных зон
 - границы территорий памятников истории и культуры
 - границы прибрежных полос
 - границы режимов градостроительной деятельности на территориях природного комплекса
 - границы историко-культурных заповедных территорий
 - границы памятников природы
 - границы местных зон санитарной охраны
 - границы озелененных территорий
 - границы береговых полос
 - границы территорий природного комплекса
 - границы полосы отвода железных дорог
 - границы охранных зон памятников истории и культуры
 - границы особо охраняемых природных территорий
 - границы зон санитарной охраны
 - границы коммунальных зон
 - границы охранных зон ансамбля Московского Кремля
 - границы зон охраняемого ландшафта
 - границы санитарно-защитных зон

- Условные обозначения подземных инженерных коммуникаций**
- водопровод (водопад)
 - дренаж
 - газопровод
 - кабель МОСЭНЕРГО
 - кабель телевидения
 - кабель МПС
 - кабель радио
 - воздухопровод
 - кабель МОСЭЛЕКТРОТРАНС
 - бронированный кабель связи
 - блокная канализация МОСЭНЕРГО
 - кабель заземления
 - общий коллектор
 - водосток
 - канализация
 - теплотрасса
 - кабель МОСГОРСВЕТ
 - кабель ДС
 - кабель связи УПО
 - зоропровод
 - микроволн
 - телефон, канализация
 - волокон
 - кабельный коллектор МОСЭНЕРГО
 - бездальств. прокладки
 - проекты

Условные обозначения

- Граница землеотвода
- Озеленение
- Граница здания;
- Проектируемые сооружения
- Суц. сооруж.
- Асфальт
- Мощение
- Экомощение
- Машиноместа
- автостоянки для инвалидов
- пониженный бортовой камень для маломобильных групп населения
- Проектир. дождеприемные колодцы

Проектирование выполнить в увязке с существующими отметками асфальтового покрытия проезжей части Нодясеневского проспекта, подземных коммуникаций и с проектом: "Строительство транспортной развязки на пересечении Профсоюзной улицы с улицей Теплый Стан и Нодясенедским проспектом со строительством подземного пешеходного перехода", разработанным ЗАО "Институт "ПРОМОС" (Д. 5855).

Консультант ЧУДС МКА А.И. Щербина

Начальник сектора отдела НЗ ГУП "Мосгоргеотрест" М.Д. Петрунина

Исполнитель Т.М. Богданова

Согл. N3713 30.10.14г.

Данный топографо-геодезический план смонтирован в электронном виде на основании геоподосновы Заказ N 172/17 от 2014 г. выполненной ООО "Геотрест-2". и является точной ее копией.

ГИП Юрьев В.Ф.

ЛИНИИ ГРАДОСТРОИТЕЛЬНОГО РЕГУЛИРОВАНИЯ НАНЕСЕНЫ ПО СОСТОЯНИЮ НА 20.10.14

Срок действия инженерно-топографического плана составляет 3 календарных года с момента выпуска. (п.2.1.25 приложения к постановлению Правительства города Москвы от 07.12.2004 года № 857ПП)

По вопросам несоответствия планового положения подземных коммуникаций обращаться по тел. (495) 614-54-39

Без печати ГУП "Мосгоргеотрест" недействителен		ИЖЕНЕРО-ТОПОГРАФИЧЕСКИЙ ПЛАН		МОСКВАРХИТЕКТУРА	
Использование другим организациями не допускается		Заказ № 36860-14		от 29.09.2014	
Полные работы	Отрецензено П. Б.	Заказчик: РОО "Спортивный клуб "Спартак-волейбол"			
Намерал. работы	Варюкова О. А.	Наименование объекта:			
Подзем. работы	Самойлова Н. В.	Адрес объекта: г. Москва, ЮЗАО, Новоясеневский проспект,		Лист	Листов
Коррект. топогр.	Норусова С. В.	Номенклатура: В-VI-02-13, В-VI-02-14, В-VI-02-01, В-VI-02-02		1	1
Коррект. подзем.	Рижнова Л. А.	Дата выпуска заказа: 09.10.2014		1:500	
ЛТР (Кр. лин.)	Таненбаум М. Ю.	Арх. №			
Дубликат кр.отч.	Петрунина М. Д.	от			
		Заказчик: ООО «МетроПолис»		шифр: 20/15-ПЗУ	
		Спортивно-оздоровительный комплекс с гостиницей, автостоянками и инженерными коммуникациями по адресу г. Москва, Новоясеневский проспект, вл. 3.			
Изм.	Коп.уч.	Лист	№ док.	Подп.	Дата
ГАП	Разм.хин	Юрьев	Щербина	Петрунина	
ГИП	Юрьев	Схема планировочной организации земельного участка		Студия	Лист
		организации земельного участка		ПД	03
		Схема движения транспортных средств		1:500	
Разработал	Михайлов	ЛЕНТ ПРОЕКТИРОВАНИЕ РЕКОНСТРУКЦИИ			
Норм. контр.		ФОРМА			



- Условные обозначения**
- Граница землеотвода
 - Граница благоустройства
 - Граница здания;
 - Сущ. сооруж.
 - Мощение
 - Экопокрытие.
 - Машиноместа
 - Пониженный бортовой камень для маломобильных групп населения
 - Автостоянки для инвалидов
 - Проектир. дожде-приемные колодцы
 - Проектируемые сооружения
 - 50 -Проектируемые горизонтали
 - Уклон в процентах
 - Уклон в тысячных
 - Расстояния между переломными точками

БАЛАНС ТЕРРИТОРИЙ

№№ п/п	Наименование	всего га	%
1	Площадь земельного участка (два участка) в том числе:	1,930	100
2	Площадь застройки (в т.ч. под. стены и лестн)	0,4794	25
3	Площадь твердых покрытий	0,6757	35
3.1	Асфальт	0,2546	
3.2	Мощение	0,4211	
3.3			
3.4			
4	Площадь озеленения	0,7749	40
4.1	Газоны	0,3675	
4.2	Газоны с георешеткой	0,3834	
4.2	Площадка для отдыха	0,0240	

10 420+8 880=19 300 м. кв.

ЭКСПЛИКАЦИЯ

№ по плану	НАИМЕНОВАНИЕ	Этажность	ПРИМЕЧАНИЕ
1.	Проектируемое здание 1	3 - 14 эт.	Проектируемое
2.	Венткоск метрополитена	-----	Существующий
3.	Автостоянки	-----	Проектируемые
4.	Внутренний двор	-----	Проектируемый
5.	Главный вход	-----	Проектируемый
6.	Площадка для мусорных контейнеров	-----	Проектируемая
7	АЗС	1	Существующая
8	Мобильный павильон КПП	2	Проектируемый
9	ТП	1	Проектируемый
10	Площадка для отдыха	-----	Проектируемая

ЛИНИИ ГРАДОСТРОИТЕЛЬНОГО РЕГУЛИРОВАНИЯ НАНЕСЕНЫ ПО СОСТОЯНИЮ НА 20.10.2014 Г.

- Условные обозначения линий градостроительного регулирования**
- границы территорий улично-дорожной сети
 - границы водных поверхностей
 - границы линий регулирования застройки, технические зон и окончательно неутвержденные
 - границы водоохранных зон
 - границы территорий промышленных зон
 - границы территорий памятников истории и культуры
 - границы прибрежных полос
 - границы режимов градостроительной деятельности на территориях природного комплекса
 - границы историко-культурных заповедных территорий
 - границы памятников природы
 - границы местных зон санитарной охраны
 - границы озелененных территорий
 - границы береговых полос
 - границы территорий природного комплекса
 - границы полосы отвода железных дорог
 - границы охранных зон памятников истории и культуры
 - границы особо охраняемых природных территорий
 - границы зон санитарной охраны
 - границы коммунальных зон
 - границы охранных зон ансамбля Московского Кремля
 - границы зон охраняемого ландшафта
 - границы санитарно-защитных зон
- Условные обозначения подземных инженерных коммуникаций**
- водопровод (водопад)
 - дренаж
 - газопровод
 - кабель МОСЭНЕРГО
 - кабель телевидения
 - кабель МПС
 - кабель радио
 - воздуховод
 - кабель МОСЭЛЕКТРОТРАНС
 - бронированный кабель связи
 - блокная канализация МОСЭНЕРГО
 - кабель заземления
 - общий коллектор
 - водосток
 - канализация
 - теплотрасса
 - кабель МОСГОРСВЕТ
 - кабель ДС
 - кабель связи УПО
 - зольпровод
 - микроволна
 - телефон, канализация
 - волоконно-оптический кабель связи
 - кабельный коллектор МОСЭНЕРГО
 - бездымная прокладка
 - проекты

- Условные обозначения**
- Граница землеотвода
 - Озеленение
 - Граница здания;
 - Проектируемые сооружения
 - Сущ. сооруж.
 - Асфальт
 - Мощение
 - Экомощение
 - Машиноместа
 - автостоянки для инвалидов
 - пониженный бортовой камень для маломобильных групп населения
 - Проектир. дожде-приемные колодцы

Проектирование выполнять в увязке с существующими отметками асфальтового покрытия проезжей части Наволясеневского проспекта, подземных коммуникаций и с проектом: "Строительство транспортной развязки на пересечении Профсоюзной улицы с улицей Теплый Стан и Наволясенским проспектом со строительством подземного пешеходного перехода", разработанным ЗАО "Институт "ПРОМОС" (Д. 5855).

Консультант ЧУДС МКА А.И. Щербина

Начальник сектора отдела НЗ ГУП "Мосгоргеотрест" М.Д. Петрунина

Исполнитель Т.М. Богданова

Согл. N3713 30.10.14г.

Данный топографо-геодезический план смонтирован в электронном виде на основании геоподосновы Заказ N 172/17 от 2014 г. выполненной ООО "Геотрест-2", и является точной ее копией.

ГИП Юрьев В.Ф.

ЛИНИИ ГРАДОСТРОИТЕЛЬНОГО РЕГУЛИРОВАНИЯ НАНЕСЕНЫ ПО СОСТОЯНИЮ НА 20.10.14

Срок действия инженерно-топографического плана составляет 3 календарных года с момента выпуска. (п.2.1.25 приложения к постановлению Правительства города Москвы от 07.12.2004 года № 857ПП)

По вопросам несоответствия планового положения подземных коммуникаций обращаться по тел. (495) 614-54-39

Без печати ГУП "Мосгоргеотрест" недействителен		ИЖЕНЕРО-ТОПОГРАФИЧЕСКИЙ ПЛАН		МОСКОВАРХИТЕКТУРА	
Использование другим организациями не допускается		Заказ № 36860-14		© ГУП "Мосгоргеотрест"	
Полные работы	Отрецензия П. Б.	от 29.09.2014			
Намерал. работы	Варюнова О. А.	Заказчик: РОО "Спортивный клуб "Спартак-волейбол"			
Подзем. работы	Самойлова Н. В.	Наименование объекта:			
Коррект. топогр.	Норусова С. В.	Адрес объекта: г. Москва, ЮЗАО, Новокосинский проспект, вл.3		Лист	Листов
Коррект. подвезд.	Рижнова Л. А.	Номенклатура: В-VI-02-13, В-VI-02-14, В-VI-02-01, В-VI-02-02		1	1
ЛТР (кр. лин.)	Таненбаум М. Ю.	Дата выпуска заказа: 09.10.2014		1:500	
Дубликат кр.отч.	Петрунина М. Д.				
Арх. №		от			
		Заказчик: ООО «Метрополис»		шифр: 20/15-ПЗУ	
		Спортивно-оздоровительный комплекс с гостиницей, автостоянками и инженерными коммуникациями по адресу г. Москва, Новокосинский проспект, вл. 3.			
Изм.	Коп.уч.	Лист	№ док.	Подп.	Дата
ГАП	Разм.хин	Юрьев	495	М.Д. Петрунина	
ГИП		Юрьев		Студия	Листов
		Схема планировочной организации земельного участка		пд	04
Разработал		Михайлов		схема вертикальной планировки дорожной сети	
Норм. контр.				1:500	



- Условные обозначения**
- Граница землеотвода
 - Граница благоустройства
 - Граница здания;
 - Сущ. сооруж.
 - Мощение
 - Экопокрытие.
 - Машиноместа
 - Пониженный бортовой камень для маломобильных групп населения
 - Автостоянки для инвалидов
 - Проектир. дожде-приемные колодцы
 - Проектируемые сооружения
 - 50 -Проектируемые горизонтали
 - Уклон в процентах
 - Уклон в тысячных
 - Расстояния между переломными точками

БАЛАНС ТЕРРИТОРИЙ

№№ п/п	Наименование	всего га	%
1	Площадь земельного участка (два участка) в том числе:	1,930	100
2	Площадь застройки (в т.ч. под. стены и лестн)	0,4794	25
3	Площадь твердых покрытий	0,6757	35
3.1	Асфальт	0,2546	
3.2	Мощение	0,4211	
3.3			
3.4			
4	Площадь озеленения	0,7749	40
4.1	Газоны	0,3675	
4.2	Газоны с георешеткой	0,3834	
4.2	Площадка для отдыха	0,0240	

10 420+8 880=19 300 м. кв.

ЭКСПЛИКАЦИЯ

№ по плану	НАИМЕНОВАНИЕ	Этажность	ПРИМЕЧАНИЕ
1.	Проектируемое здание 1	3 - 14 эт.	Проектируемое
2.	Венткоск метрополитена	-----	Существующий
3.	Автостоянки	-----	Проектируемые
4.	Внутренний двор	-----	Проектируемый
5.	Главный вход	-----	Проектируемый
6.	Площадка для мусорных контейнеров	-----	Проектируемая
7	АЗС	1	Существующая
8	Мобильный павильон КПП	2	Проектируемый
9	ТП	1	Проектируемый
10	Площадка для отдыха	-----	Проектируемая

ЛИНИИ ГРАДОСТРОИТЕЛЬНОГО РЕГУЛИРОВАНИЯ НАНЕСЕНЫ ПО СОСТОЯНИЮ НА 20.10.2014 Г.

- Условные обозначения линий градостроительного регулирования**
- границы территорий улично-дорожной сети
 - границы водных поверхностей
 - границы линий регулирования застройки, технические зон и окончательно неутвержденные
 - границы водоохранных зон
 - границы территорий промышленных зон
 - границы территорий памятников истории и культуры
 - границы прибрежных полос
 - границы режимов градостроительной деятельности на территориях природного комплекса
 - границы историко-культурных заповедных территорий
 - границы памятников природы
 - границы местных зон санитарной охраны
 - границы озелененных территорий
 - границы береговых полос
 - границы территорий природного комплекса
 - границы полосы отвода железных дорог
 - границы охранных зон памятников истории и культуры
 - границы особо охраняемых природных территорий
 - границы зон санитарной охраны
 - границы коммунальных зон
 - границы охранных зон ансамбля Московского Кремля
 - границы зон охраняемого ландшафта
 - границы санитарно-защитных зон
- Условные обозначения подземных инженерных коммуникаций**
- водопровод (водопад)
 - дренаж
 - газопровод
 - кабель МОСЭНЕРГО
 - кабель телевидения
 - кабель МПС
 - кабель радио
 - воздуховод
 - кабель МОСЭЛЕКТРОТРАНС
 - бронированный кабель связи
 - блокная канализация МОСЭНЕРГО
 - кабель заземления
 - общий коллектор
 - водосток
 - канализация
 - теплотрасса
 - кабель МОСГОРСВЕТ
 - кабель ДС
 - кабель связи УПО
 - зольпровод
 - микровод
 - телефон, канализация
 - волоконно-оптический кабель связи
 - кабельный коллектор МОСЭНЕРГО
 - бездымная прокладка
 - проекты

- Условные обозначения**
- Граница землеотвода
 - Озеленение
 - Граница здания;
 - Проектируемые сооружения
 - Сущ. сооруж.
 - Асфальт
 - Мощение
 - Экомощение
 - Машиноместа
 - автостоянки для инвалидов
 - пониженный бортовой камень для маломобильных групп населения
 - Проектир. дожде-приемные колодцы

Проектирование выполнять в увязке с существующими отметками асфальтового покрытия проезжей части Наволясеневского проспекта, подземных коммуникаций и с проектом: "Строительство транспортной развязки на пересечении Профсоюзной улицы с улицей Теплый Стан и Наволясенским проспектом со строительством подземного пешеходного перехода", разработанным ЗАО "Институт "ПРОМОС" (Д. 5855).

Консультант ЧУДС МКА А.И. Щербина

Начальник сектора отдела НЗ ГУП "Мосгоргеотрест" М.Д. Петрунина

Исполнитель Т.М. Богданова

Согл. N3713 30.10.14г.

Данный топографо-геодезический план смонтирован в электронном виде на основании геоподосновы Заказ N 172/17 от 2014 г. выполненной ООО "Геотрест-2", и является точной ее копией.

ГИП Юрьев В.Ф.

ЛИНИИ ГРАДОСТРОИТЕЛЬНОГО РЕГУЛИРОВАНИЯ НАНЕСЕНЫ ПО СОСТОЯНИЮ НА 20.10.14

Срок действия инженерно-топографического плана составляет 3 календарных года с момента выпуска. (п.2.1.25 приложения к постановлению Правительства города Москвы от 07.12.2004 года № 857ПП)

По вопросам несоответствия планового положения подземных коммуникаций обращаться по тел. (495) 614-54-39

Без печати ГУП "Мосгоргеотрест" недействителен		ИЖЕНЕРО-ТОПОГРАФИЧЕСКИЙ ПЛАН		МОСКОВАРХИТЕКТУРА	
Использование другим организациями не допускается		Заказ № 36860-14		© ГУП "Мосгоргеотрест"	
Полные работы	Отрецензия П. Б.	от 29.09.2014			
Намерал. работы	Варюкова О. А.	Заказчик: РОО "Спортивный клуб "Спартак-волейбол"			
Подзем. работы	Самойлова Н. В.	Наименование объекта:			
Коррект. топогр.	Норусова С. В.	Адрес объекта: г. Москва, ЮЗАО, Новокосинский проспект, вл.3		Лист	Листов
Коррект. подвез.	Рижнова Л. А.	Номенклатура: В-VI-02-13, В-VI-02-14, В-VI-02-01, В-VI-02-02		1	1
ЛТР (кр. лин.)	Таненбаум М. Ю.	Дата выпуска заказа: 09.10.2014		1:500	
Дубликат кр.отч.	Петрунина М. Д.	Арх. №		от	
Заказчик: ООО «Метрополис» шифр: 20/15-ПЗУ					
Спортивно-оздоровительный комплекс с гостиницей, автостоянками и инженерными коммуникациями по адресу г. Москва, Новокосинский проспект, вл. 3.					
Изм.	Коп.уч.	Лист	№ док.	Подп.	Дата
ГАП	Разм.хин	Юрьев	495	М.Д. Петрунина	
Схема планировочной организации земельного участка					
Студия Лист Листов					
ГМП Юрьев 04					
схема вертикальной планировки дорожной сети					
ЛЕНТ ПРОЕКТИРОВАНИЯ РЕГЕНЕРО					
1:500					