


Ведомость жилых и общественных зданий

номер на плане	Наименование	этажность	Количество		площадь здания всего	площадь здания всего	здания всего			
			зданий	квартир				застройки	общая	
1	Многоквартирный жилой дом с помещениями общественного назначения и подземной автостоянкой	5-25	1	290	3821,5	3821,5	58705,3	58705,3	2500450	2500450
2	Трансформаторная подстанция				26,5	26,5				
3	Дизельная электростанция				26,5	26,5				
Д1	11 машиномест - постывае									
Д2	3 машиноместа - постывае									
Д3	9 машиномест - постывае									
Д4	7 машиномест - постывае									
Д5	7 машиномест									
Д6	4 машиноместа - постывае									

№ п/п	Наименование	Показатели по ГП	
		га	%
1	Площадь земельного участка в границах отвода	0,9631	100
2	Площадь застройки	0,3848	40
3	Площадь твердых покрытий	0,2472	26
4	Площадь озеленения	0,3311	34

Площадь территории в границах благоустройства 1,0544 га

- Условные обозначения
- Проезд (газонная решетка) по покрытию подземной стоянки / асфальтобетонный проезд по грунту
 - Тротуар (газонная решетка) по покрытию подземной стоянки / по грунту
 - Озеленение (газон многолетних трав) по покрытию подземной стоянки / по грунту
 - Существующее покрытие тротуара
 - Площадки проектируемые
 - Граница отвода земельного участка
 - Граница благоустройства
 - Тротуар из асфальтобетонного покрытия
 - Пожарный проезд
 - Схема движения транспортных средств на территории

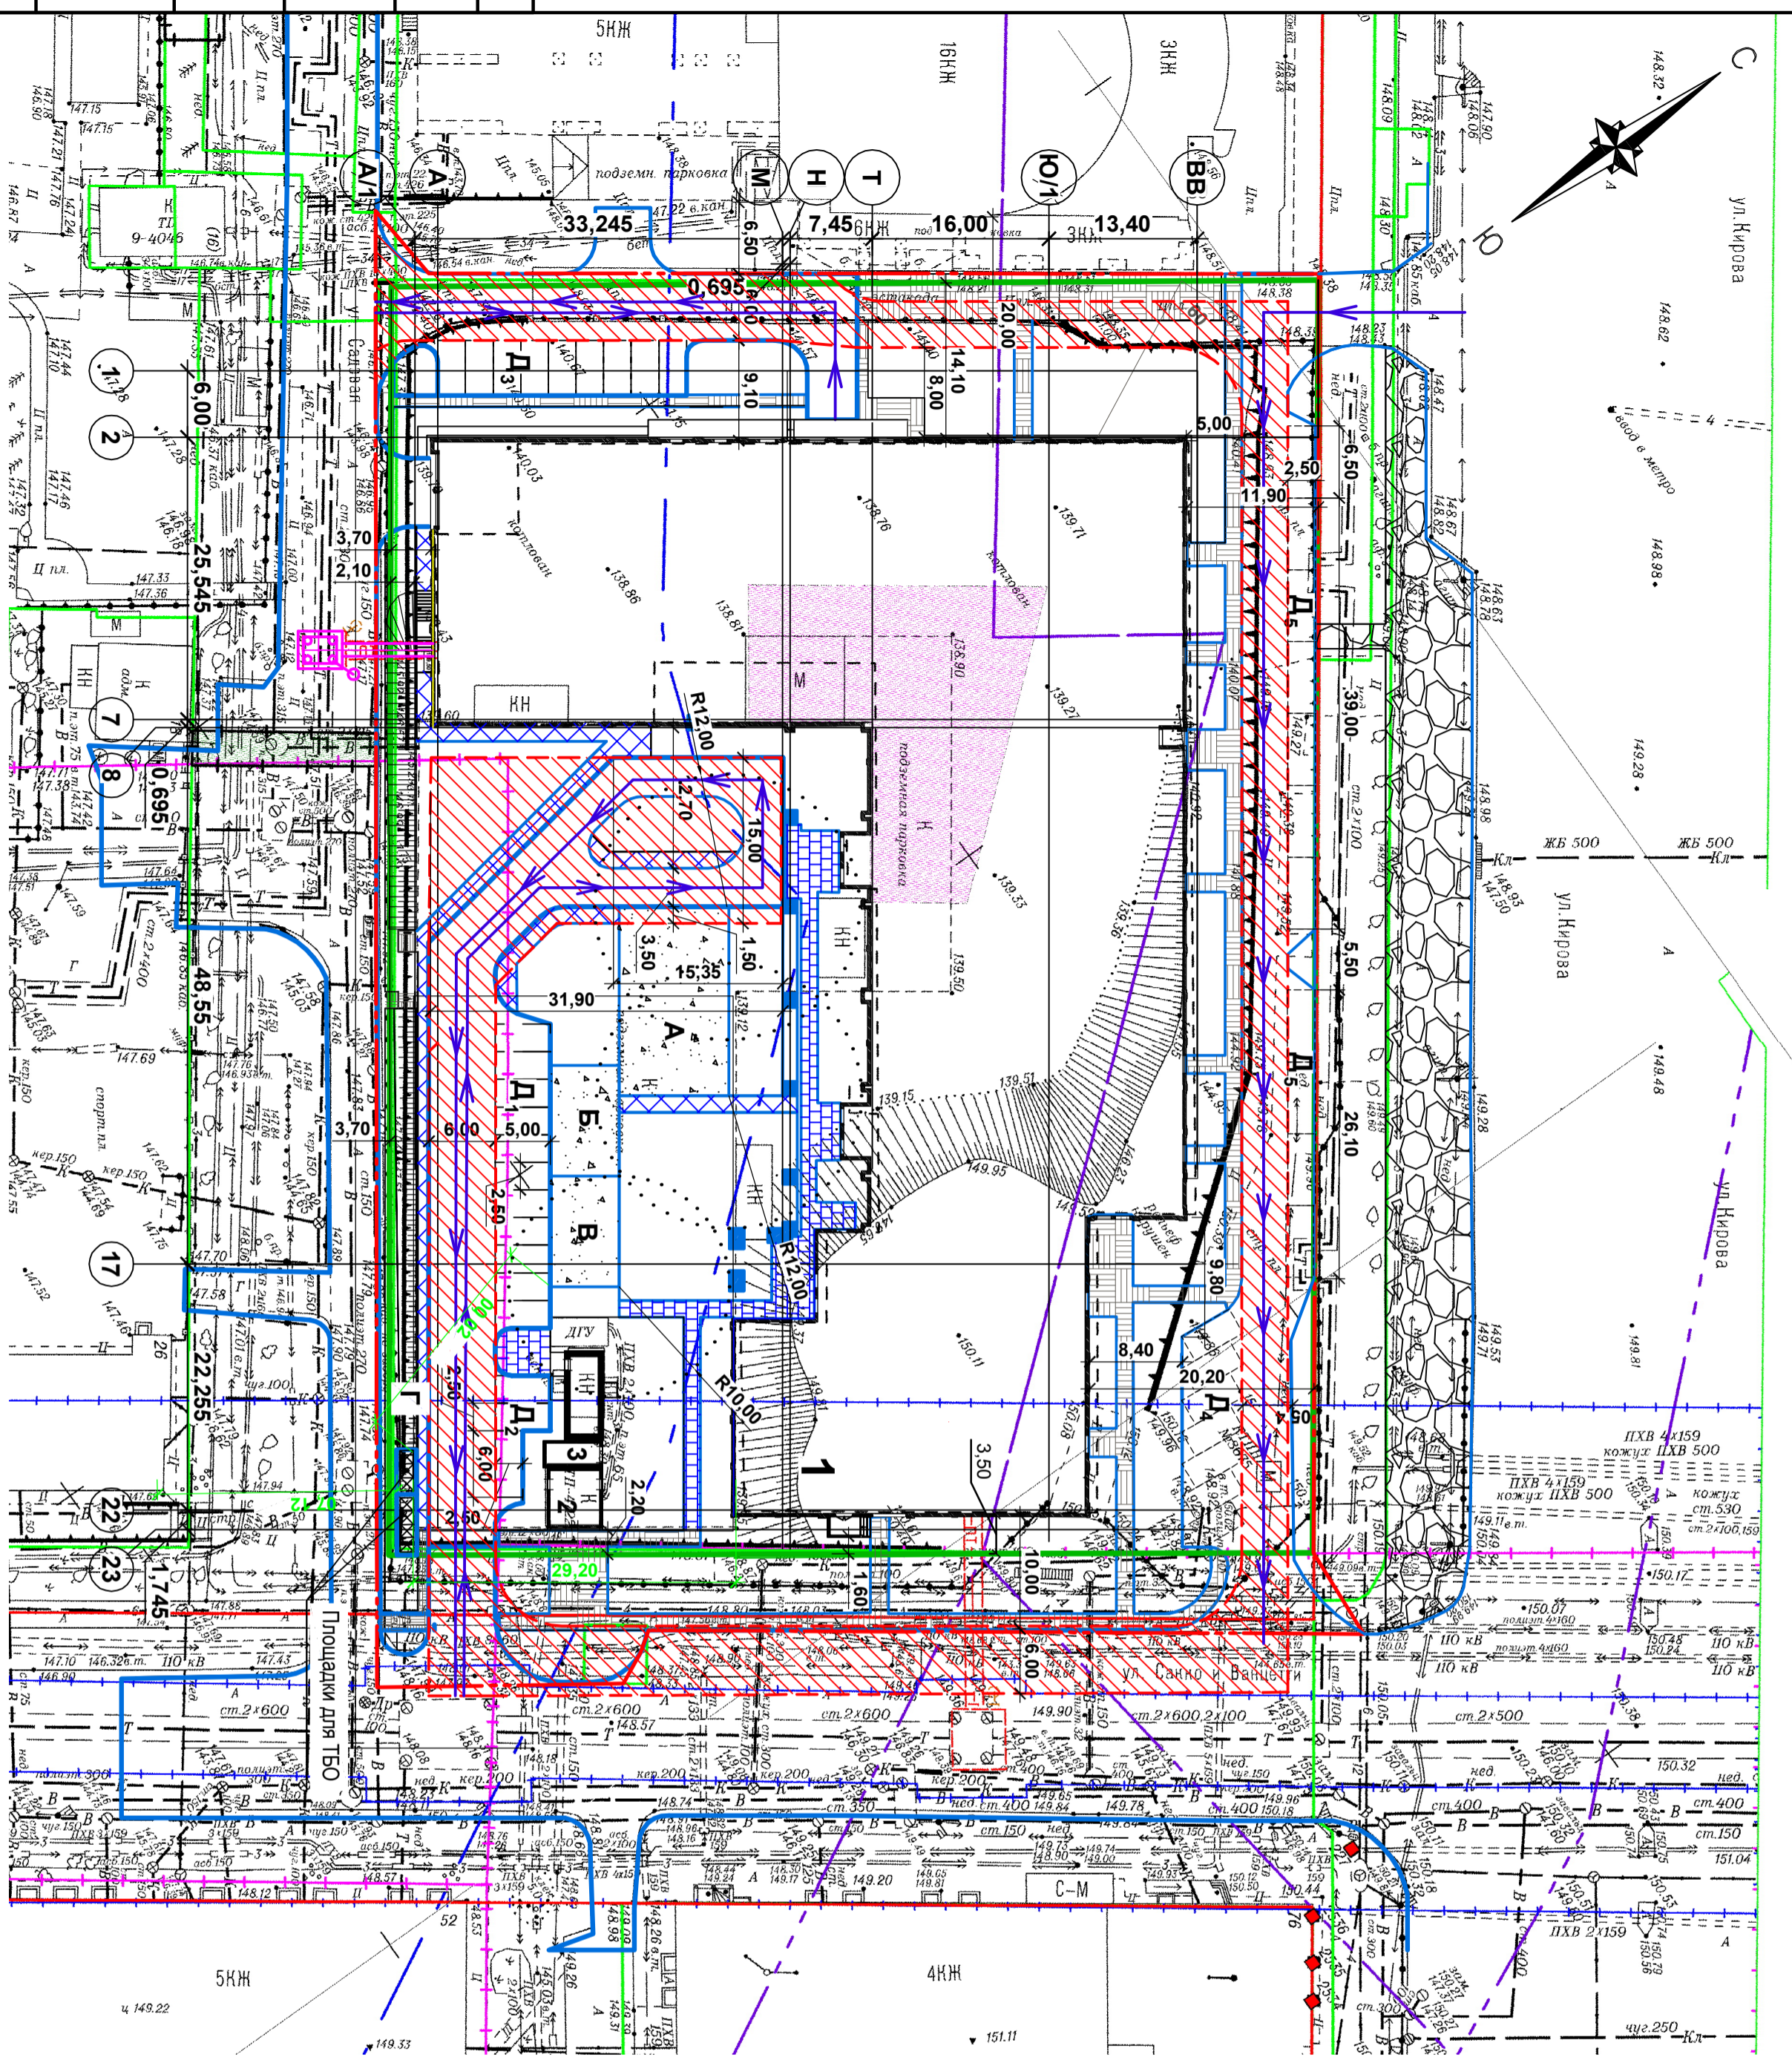

Изм.		Коп. Уч.		Лист		№ док.		Подп.		Дата	
Разраб.	Лушева										
Проверил	Пасеко										
ГАП	Каракуц										
Н. контр.	Засялкин										

СП-02-17-2-ПЗУ

Реконструируемые стоянки в многоквартирном многоэтажном доме с помещениями общественного назначения, автостоянкой по ул. Кирова в Октябрьском районе

Многоквартирный многоэтажный дом

Схема планировочной организации земельного участка

ООО "АТТА-Интерн"

Копиробол

Инов. № подл.	Подп. и дата	Взам. инв. №	Согласовано