


Условные обозначения линий градостроительного регулирования:

- | | |
|--|---|
| — граница территории улично-эрозийной сети | — границы особо охраняемых природных территорий |
| — границы озелененных территорий | — границы территорий природного комплекса |
| — границы водных поверхностей | — границы памятников природы |
| — границы линий регулируемой застройки | — границы зон охраняемого ландшафта |
| — границы полосы отвода железных дорог | — границы режимов градостроительной деятельности на территории природного комплекса |
| — границы территорий промышленной застройки | — границы береговых полос |
| — границы коммунальных зон | — границы прибрежных полос |
| — границы территорий памятников истории и культуры | — границы водоохраняемых зон |
| — границы охранных зон памятников истории и культуры | — границы зон 1 пояса санитарной охраны |
| — границы историко-культурных заповедных территорий | — границы зон 2 пояса санитарной охраны |
| — границы охранных зон ансамбля Московского Кремля | — границы жестких зон санитарной охраны |
| — границы особо охраняемых зеленых территорий | — границы санитарно-защитных зон |

Номер на плане	Наименование	Примечания
1	Гостиничный корпус №1, №2	Проектируемое
2	Гостиничный корпус №3 с вездром в подземной паркинге	Проектируемое
3	Гостиничный корпус №4 с магазином	Проектируемое
4	Парковка автостоянка	Проектируемое
5	Въезд из подземного гаража	Проектируемое
6	Ограждение	Проектируемое
7.1, 7.2	Площадки для сбора ТБО	Проектируемое

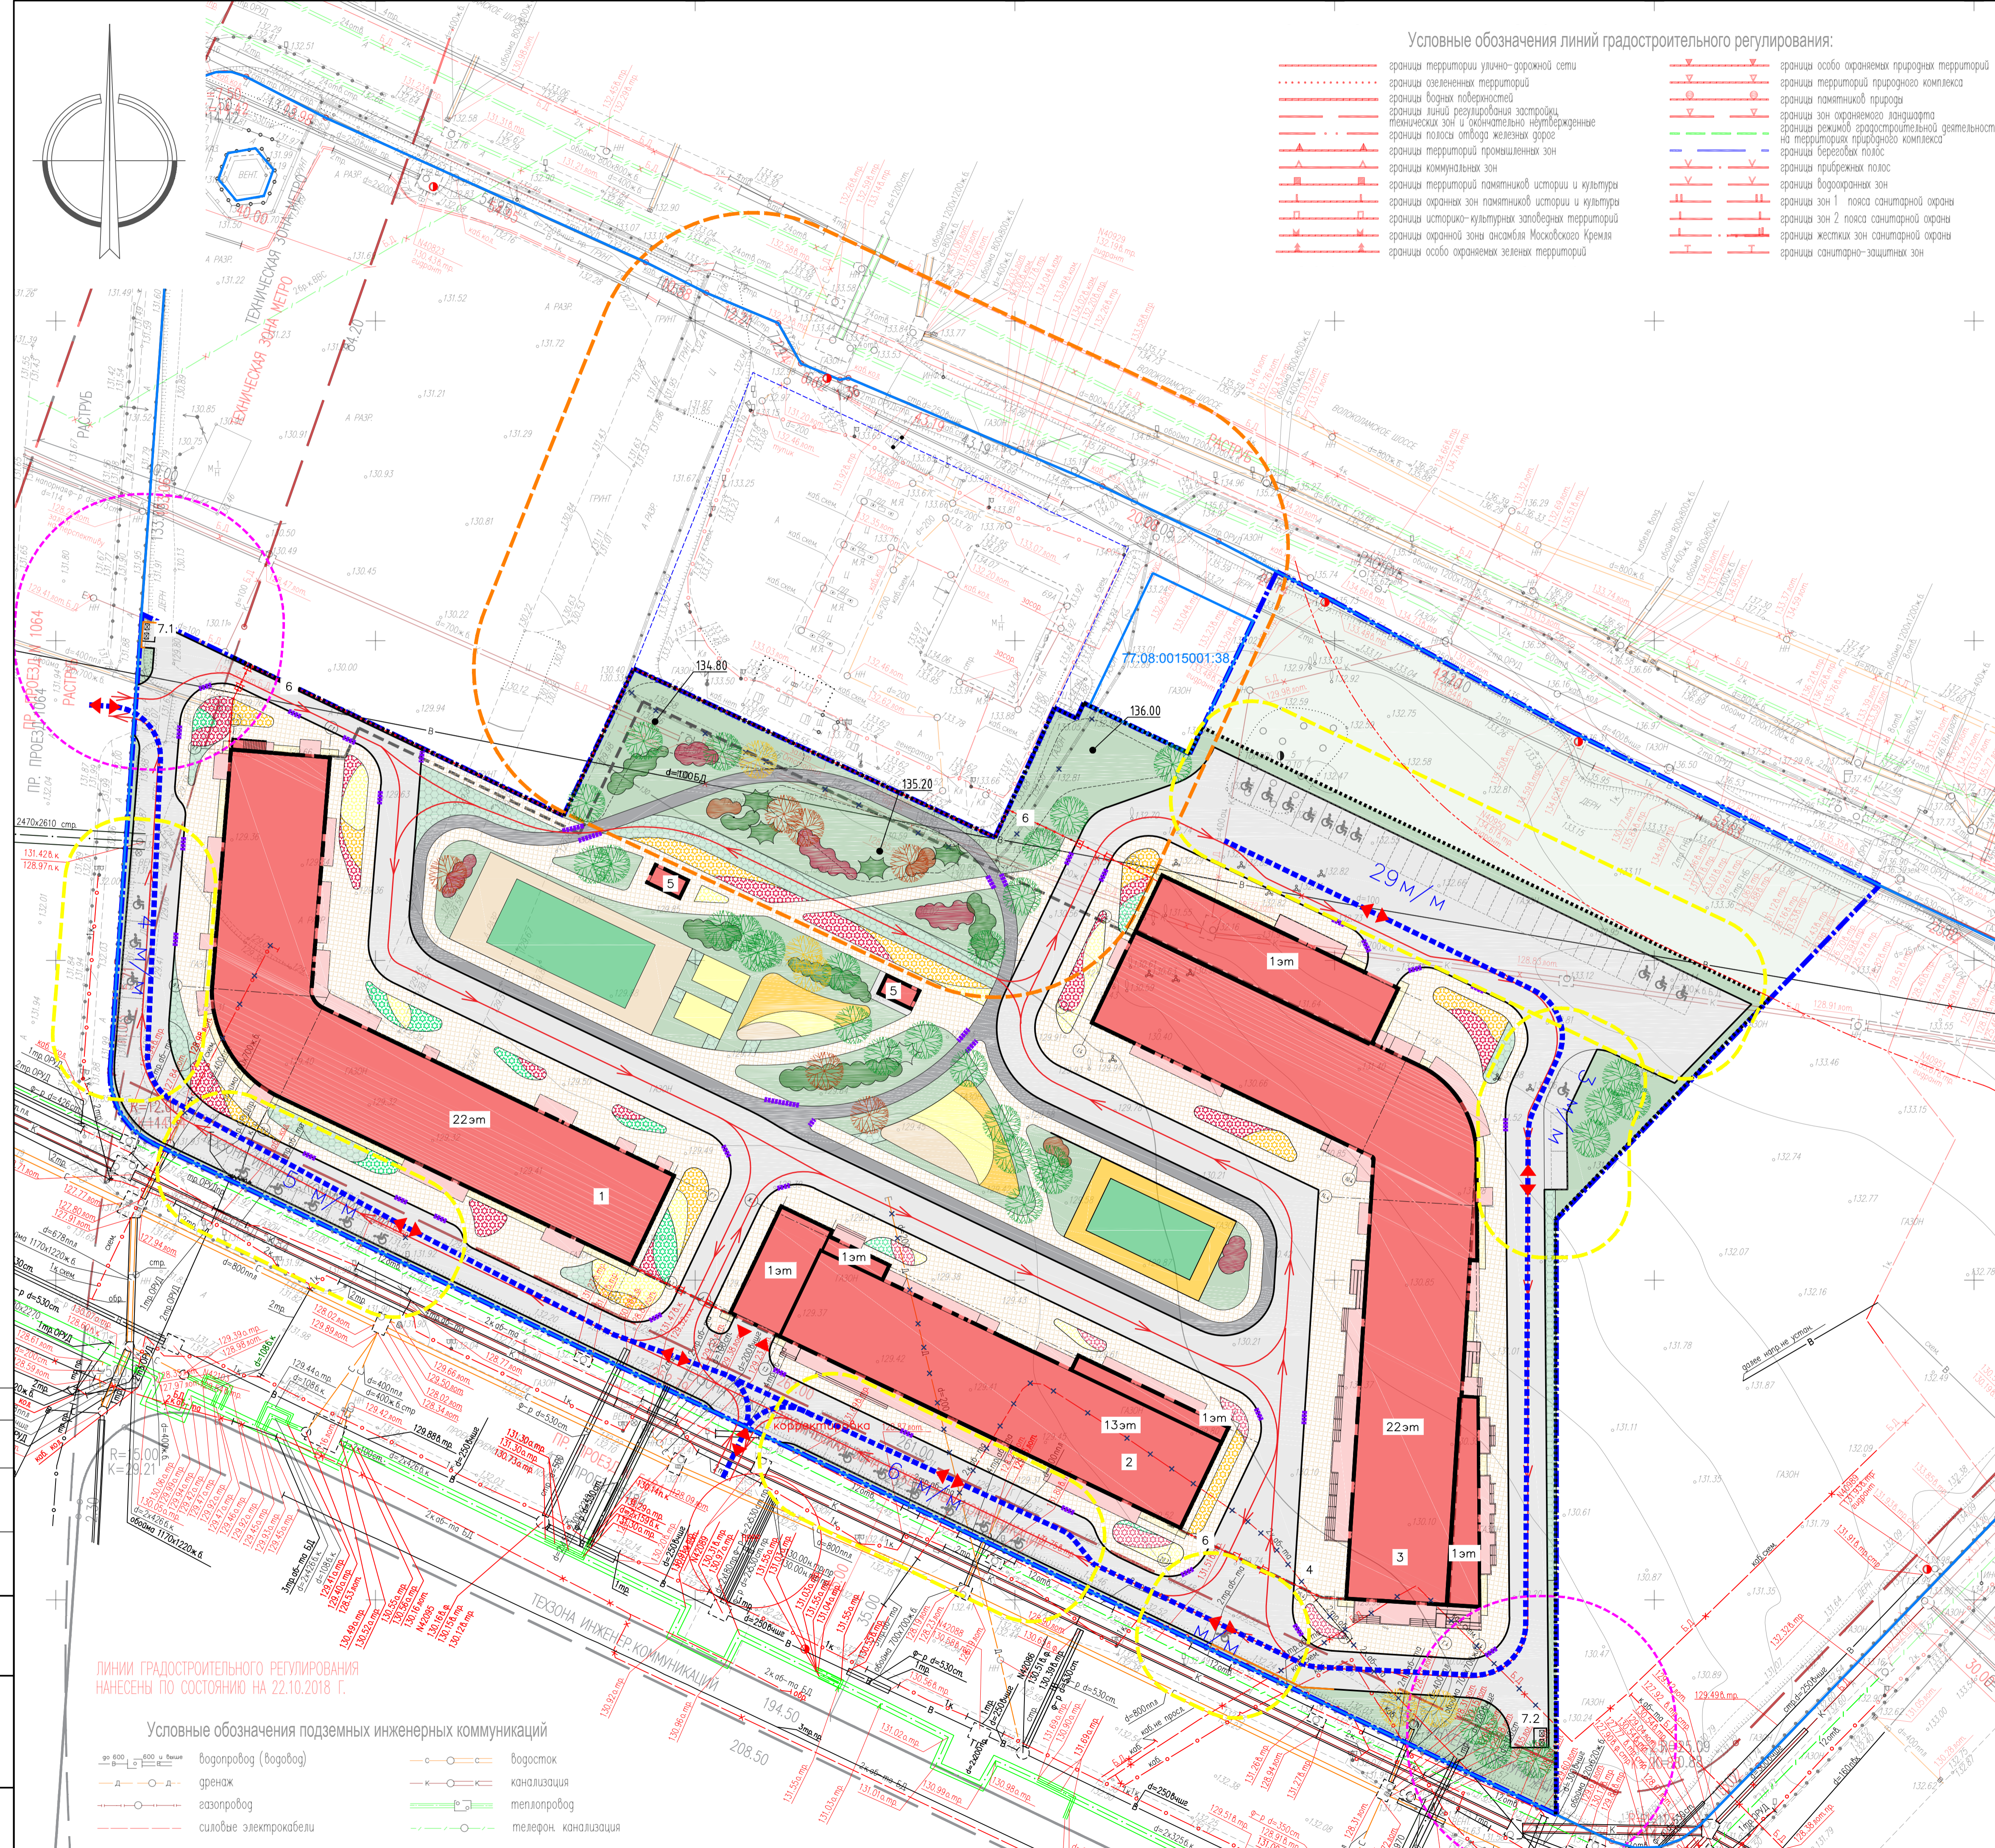

- Условные обозначения:**
- граница участка по ГПЗУ
 - граница участка
 - граница подземной части сооружения
 - граница участка АЗС
 - санитарно-защитная зона АЗС 25 м (приложение к СЭЗ N 77.01.10.000.Т.006478.12.15 от 21.12.2015 г.)
 - ограждение
 - бортовой камень по типу БР 100.30.15
 - бортовой камень по типу БР 100.20.8
 - пониженный бордюр
 - проектируемые здания и сооружения (на уровне земли с крыльями)
 - привозиничная зона
 - газон
 - территория сохраняемого ландшафта
 - проектируемое а/б покрытие (проезд)
 - проектируемое плиточное покрытие (тротуар)
 - георешетка
 - проектируемое а/б покрытие (тротуар)
 - цветник
 - схема движения транспорта для проезда к субархитектуре
 - схема движения пожарной техники
 - лопатная стена
 - граница охранной зоны ОКН
 - граница противопожарного разрыва от стоянки до общественного здания 10 м
 - санитарно-защитная зона площадки ТБО 20 м
 - пожарный гидрант

Данный инженерно-топографический план смонтирован в электронном виде из фрагментов заказа N 085-18-ИЗ от декабря 2018г., выданных ООО "РМБ", и является точной копией оригинала.
ГИП Наземнов А.С.

ЛИНИИ ГРАДОСТРОИТЕЛЬНОГО РЕГУЛИРОВАНИЯ НАНЕСЕНЫ ПО СОСТОЯНИЮ НА 22.10.2018 Г.

- Условные обозначения подземных инженерных коммуникаций**
- | | |
|-------------------------|------------------------|
| — водопровод (водовод) | — водосток |
| — дренаж | — канализация |
| — газопровод | — теплотрасса |
| — силовые электрокабели | — тепловод канализация |

Система координат: Московская		Система высот: Московская	
085-18-ИЗ			
АО "Арнадостройсервис"			
Инженер	Владимир П.Н.	Москва, ВМО Покровское-Стрешнево, Волоколамское шоссе, вл.71/22	Стандия
Инженер	Началова Шамарина А.А.		Лист
Инженер	Воронцов Е.А.		Листов
Инженер	Рыбина М.В.	Инженерно-топографический план М 1:500	000"РМБ" г. Красногорск
ТУШ-ЛД-2018-ПЗУ.ГЧ			
Комплекс зданий в составе 4 корпусов, включающих помещения для временного проживания, являющихся частью Многофункционального комплекса спортивной направленности с соответствующей инфраструктурой, по адресу: г. Москва, Выпукловское муниципальное образование Покровское-Стрешнево, ш. Волоколамское, вл. 71/22			
Изм.	Колуч	Лист № док.	Подпись
Директор	Баловин		Дата
ГИП	Наземнов		Стандия
Разработал	Игошкина		Лист
Схема планировочной организации земельного участка М 1:500			Листов
Н. контр.	Баловин		000 "СЕВ.ПРОЕКТ" г. Красногорск