


Мария города Новосибирска * Департамент строительства и архитектуры		Для служебного пользования	
Муниципальное бюджетное учреждение города Новосибирска "Геофонд"		Заказ	Листов
		134286	2
		Лист №	1
И.о. директора	И.о. заместителя	Наименование объекта: Проектирование (6-й очередь строительства, по ул.Марата)	
И.о. заместителя	И.о. заместителя	Район: Первомайский	
И.о. заместителя	И.о. заместителя	Заказчик: ООО МЖК "Энергетик"	
И.о. заместителя	И.о. заместителя	Инженерно-топографический план	
И.о. заместителя	И.о. заместителя	Масштаб 1:500	
И.о. заместителя	И.о. заместителя	Новосибирск	
Полную корректуру выполнила		ООО "Инженерные изыскания" в июле 2019 г.	
		Новосибирск	
		6.0	

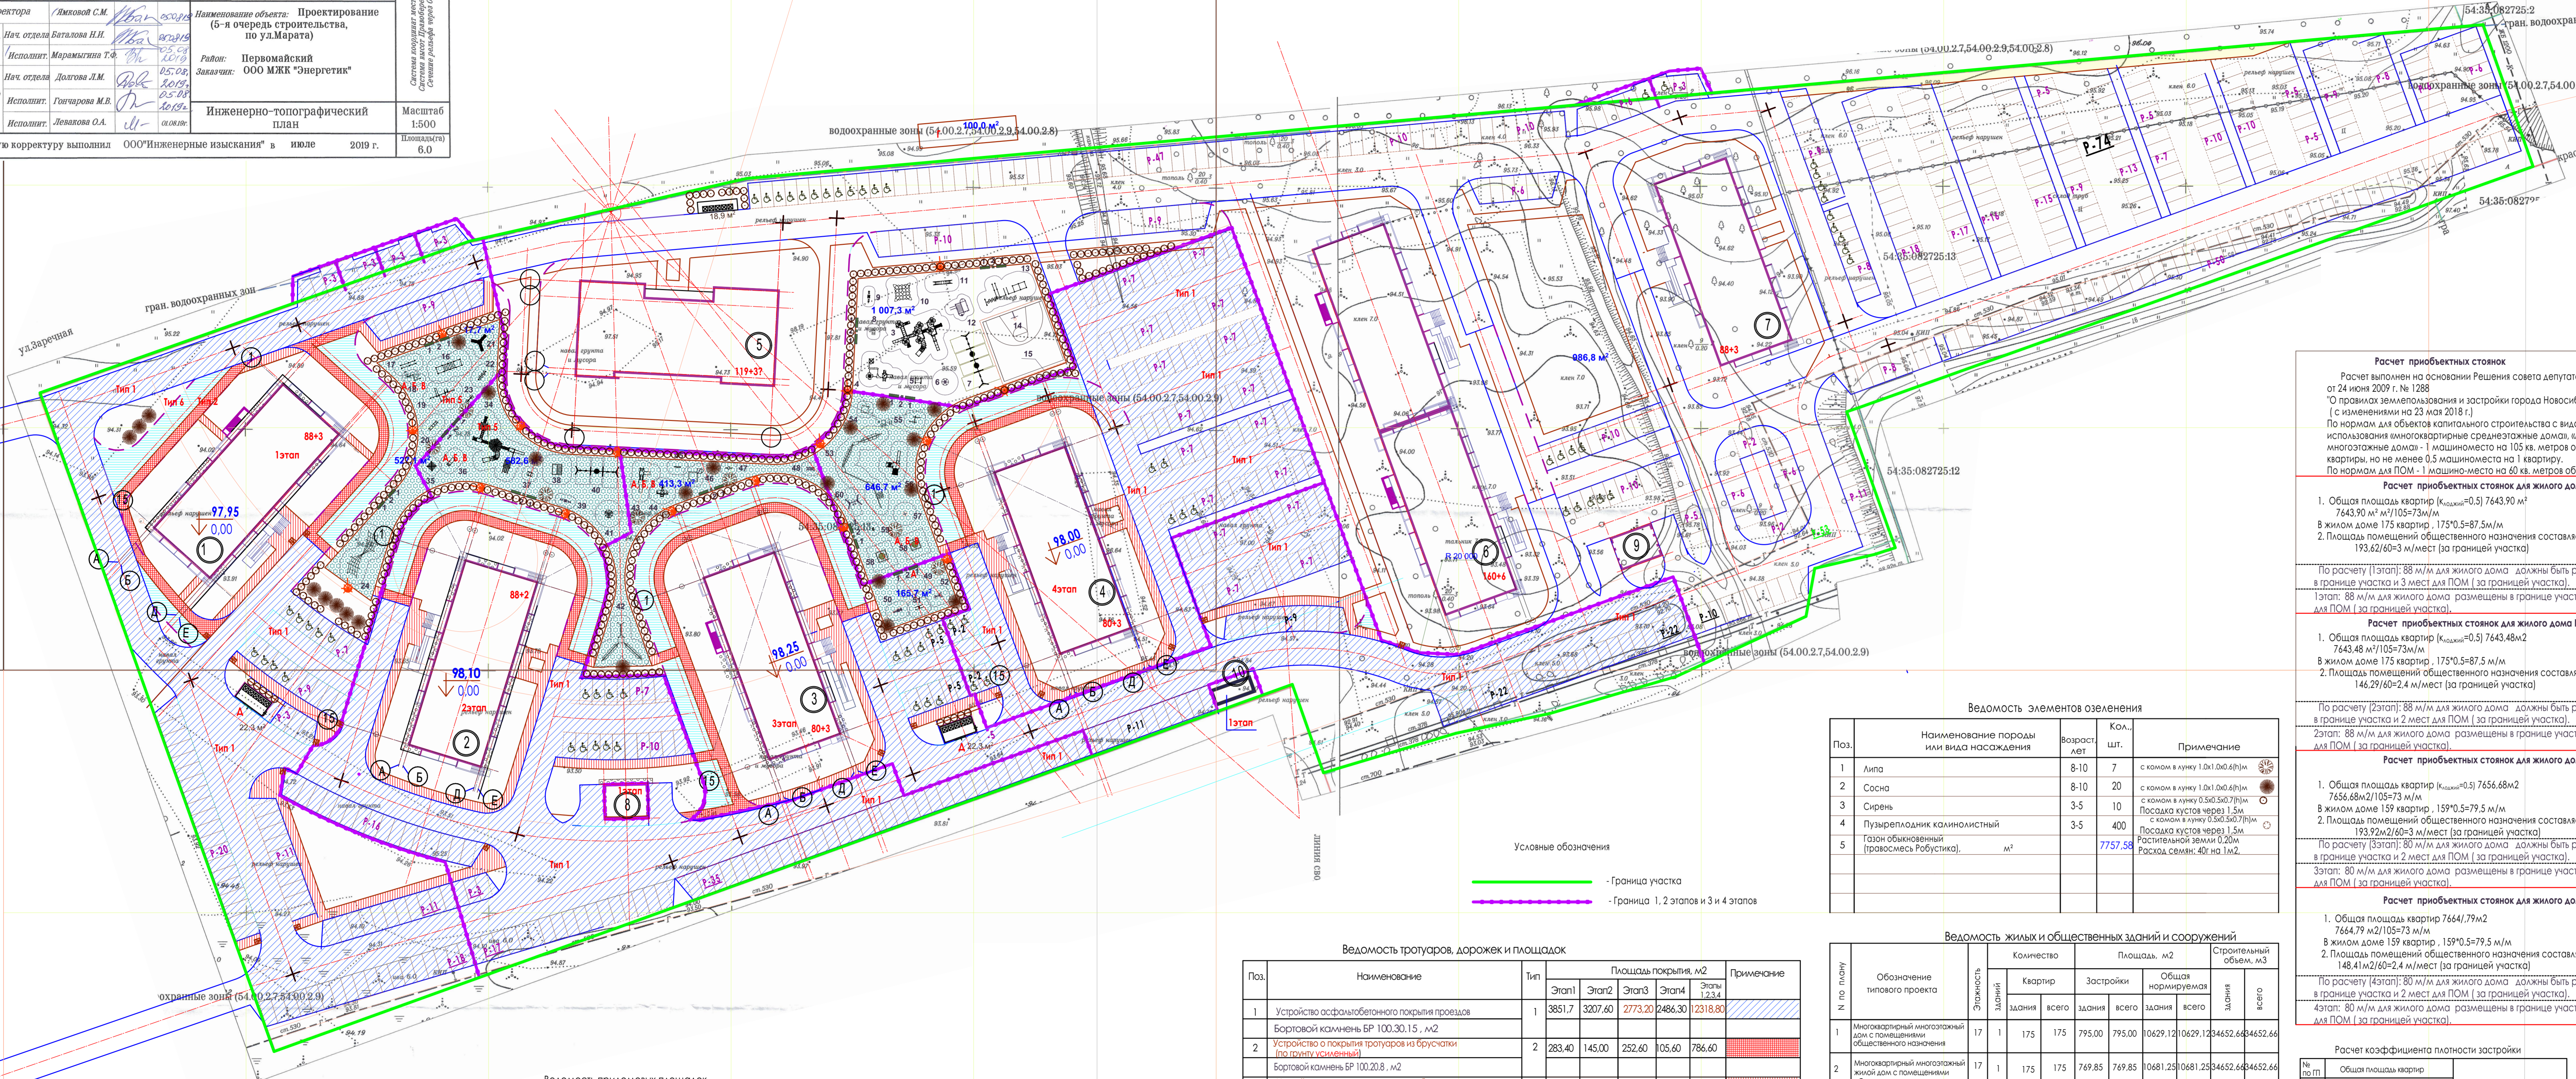

**Расчет приобъектных стоянок**  
 Расчет выполнен на основании Решения Совета депутатов г.Новосибирска от 24 июня 2009 г. № 1288 "О правилах землепользования и застройки города Новосибирска (с изменениями на 23 мая 2016 г.)".  
 По нормам для объектов капитального строительства с видом разрешенного использования многоквартирные среднетажные дома, многоквартирные многоквартирные дома - 1 машино-место на 105 кв. метров общей площади квартиры, но не менее 0,5 машино-места на 1 квартиру.  
 По нормам для ПОМ - 1 машино-место на 60 кв. метров общей площади:

**Расчет приобъектных стоянок для жилого дома №1 (Этап 1)**  
 1. Общая площадь квартир (K<sub>кварт</sub>=0,5) 7643,90 м<sup>2</sup>  

По расчету [Этап]: 88 м/м для жилого дома должны быть размещены в границе участка и 3 мест для ПОМ (за границей участка).  
 Этап: 88 м/м для жилого дома размещены в границе участка и 3 мест для ПОМ (за границей участка).

**Расчет приобъектных стоянок для жилого дома №2 (Этап 2)**  
 1. Общая площадь квартир (K<sub>кварт</sub>=0,5) 7643,48 м<sup>2</sup>  
 2. Площадь помещений общественного назначения составляет 146,29 м<sup>2</sup>  
 146,29 / 60 = 2,4 м<sup>2</sup> (за границей участка)

По расчету [Этап]: 88 м/м для жилого дома должны быть размещены в границе участка и 2 мест для ПОМ (за границей участка).  
 Этап: 88 м/м для жилого дома размещены в границе участка и 3 мест для ПОМ (за границей участка).

**Расчет приобъектных стоянок для жилого дома №3 (Этап 3)**  
 1. Общая площадь квартир (K<sub>кварт</sub>=0,5) 7656,68 м<sup>2</sup>  
 2. Площадь помещений общественного назначения составляет 193,92 м<sup>2</sup>  
 193,92 / 60 = 3,23 м<sup>2</sup> (за границей участка)

По расчету [Этап]: 80 м/м для жилого дома должны быть размещены в границе участка и 2 мест для ПОМ (за границей участка).  
 Этап: 80 м/м для жилого дома размещены в границе участка и 3 мест для ПОМ (за границей участка).

**Расчет приобъектных стоянок для жилого дома №4 (Этап 4)**  
 2. Площадь помещений общественного назначения составляет 148,41 м<sup>2</sup>  
 148,41 / 60 = 2,4 м<sup>2</sup> (за границей участка)

По расчету [Этап]: 80 м/м для жилого дома должны быть размещены в границе участка и 2 мест для ПОМ (за границей участка).  
 Этап: 80 м/м для жилого дома размещены в границе участка и 3 мест для ПОМ (за границей участка).

**Ведомость элементов озеленения**

Поз.	Наименование породы или вида насаждения	Возраст, лет	Кол-во, шт.	Применение
1	Липа	8-10	7	с комом в лунку 1.0х1.0х0,8 м/шт
2	Сосна	8-10	20	с комом в лунку 1.0х1.0х0,8 м/шт
3	Сирень	3-5	10	Посадка кустов через 1,5 м с комом в лунку 0,5х0,5х0,7 м/шт

**Ведомость жилых и общественных зданий и сооружений**

N по плану	Обозначение типового проекта	Этажность здания	Количество зданий		Площадь, м <sup>2</sup>		Строительный объем, м <sup>3</sup>	
3	Устройство покрытия тротуаров из брусчатки (по грунту)		398,40	334,60	201,10	348,10	1282,20	
4	Устройство отмостки		53,20	53,20	53,20	53,20	212,80	
5	Устройство площадки, зеленый газон (по грунту)		527,10	582,60	579,00	646,70	2335,40	
6	Бортовой камень БР 100.20.8, м <sup>2</sup>		434,00	319,50	468,10	235,40	1457,00	
7	Устройство площадки под мусорные контейнеры		23,30	23,30	23,30	46,60		
8	Газон		5571,10	4642,50	4349,50	3875,30	18439,40	
<b>Всего</b>								
	Бортовой камень БР 100.30.15, м <sup>2</sup>							
	Бортовой камень БР 100.20.8, м <sup>2</sup>							

**Ведомость придомовых площадок**

Поз.	Наименование	1 этап		2 этап		3 этап		4 этап		В границах землеотвода	
		Площадь покрытия по расчету м <sup>2</sup>	Площадь покрытия по проекту м <sup>2</sup>	Площадь покрытия по расчету м <sup>2</sup>	Площадь покрытия по проекту м <sup>2</sup>	Площадь покрытия по расчету м <sup>2</sup>	Площадь покрытия по проекту м <sup>2</sup>	Площадь покрытия по расчету м <sup>2</sup>	Площадь покрытия по проекту м <sup>2</sup>	Площадь покрытия по расчету м <sup>2</sup>	Площадь покрытия по проекту м <sup>2</sup>
А	Площадка для игр детей дошкольного и младшего школьного возраста										
Б	Площадка для взрослого населения										
В	Площадка для занятий физкультурой										
Г	Площадка для хозяйственных целей (площадка для выгула собак)										
Д	Площадка для мусорных контейнеров										
<b>Всего:</b>		7643,90	1763,00	7656,68	1223,35	7641,79	2234,67	7641,79	905,75	7641,79	12282,58
		1070,15	2290,10	1070,09	1805,95	1071,94	2234,67	1073,07	1552,45	9246,21	16612,08
		25,00*	25,00*	25,00*	25,00*	25,00*	25,00*	25,00*	25,00*	25,00*	100,00*
				22,30						22,30	44,60

\* площадку для выгула собак находится на территории микрорайона.

**Ведомость малых архитектурных форм**

№ п.п.	Наименование	Артикул	Кол-во ЖД №1	Кол-во ЖД №2	Кол-во ЖД №3	Кол-во ЖД №4	Кол-во ЖД №5
1	Скамья	8004	6	4	4		6
2	Урна	9002	4	2	2		3
3	Детский игровой комплекс	T1405					1
4	Детский игровой комплекс	T5309					1
5	Детское игровое оборудование	T5006					1
6	Карусель	6504					1
7	Качели	6328					1
8	Качалка на пружине	6123					1
9	Балансир	6204					1
10	Элемент благоустройства	4502					1
11	Лиана большая	7925					1
12	Детский спортивный комплекс	7801					1
13	Спортивный комплекс	W0043					1
14	Стойка для баскетбола	4039					1
15	Ограждение спортивной площадки, h=4м	2D					56 м.п.
16	Спортивный комплекс	W0040	1				
17	Спортивный комплекс	W0021	1				
18	Спортивный комплекс	W0034	1				
19	Спортивный комплекс	W0031	1				
20	Спортивное оборудование	W0027	1				
21	Спортивный комплекс	W0036	1				
22	Спортивное оборудование	W0002	1				
23	Вешалка	W0032	1				
24	Ирровая сетка	Вр 9	1				
34	Детский игровой комплекс	K3501		1			
35	Детский игровой домик	K5008		1			
36	Горка	5220		1			
37	Качалка на пружине	6113		1			
38	Детский спортивный комплекс	7805		1			
39	Балансир	6204		1			
40	Качели	0358		1			
41	Карусель	6506		1			
42	Детский игровой комплекс Бабочка	2.3.17			1		
43	Детский игровой комплекс	4416			1		
44	Детское игровое оборудование Самолет	4035			1		
45	Элемент благоустройства	4039			1		
46	Детский игровой комплекс	4438			1		
47	Качалка на пружине	6117			1		
48	Элемент благоустройства Мостик	4011			1		
49	Стол для тенниса	7900			1		
50	Тренажер	7737			1		
51	Тренажер	7708			1		
52	Тренажер	7738			1		
53	Полоса препятствий	2.3.27				1	
54	Детский игровой домик	T5009				1	
55	Элемент благоустройства	7825				1	
56	Детский игровой комплекс	1104				1	
57	Карусель	6507				1	
58	Встраиваемый батут 2м	5.1.14				2	
59	Качалка на пружине	6104				1	
60	Качели "Мама+ребенок"	6324				1	

1. Малые архитектурные формы приняты по каталогу ООО "Наш Двор", г.Новосибирск, ул. Пермитина, 24, оф.301а, тел. (383)239-60-22, www.nash-dvor.com

**14-5-1. 2. 3. 4-19-ПЗУ**

------	--------	--------	------	------	--