


Схема планировочной организации земельного участка, М 1:500

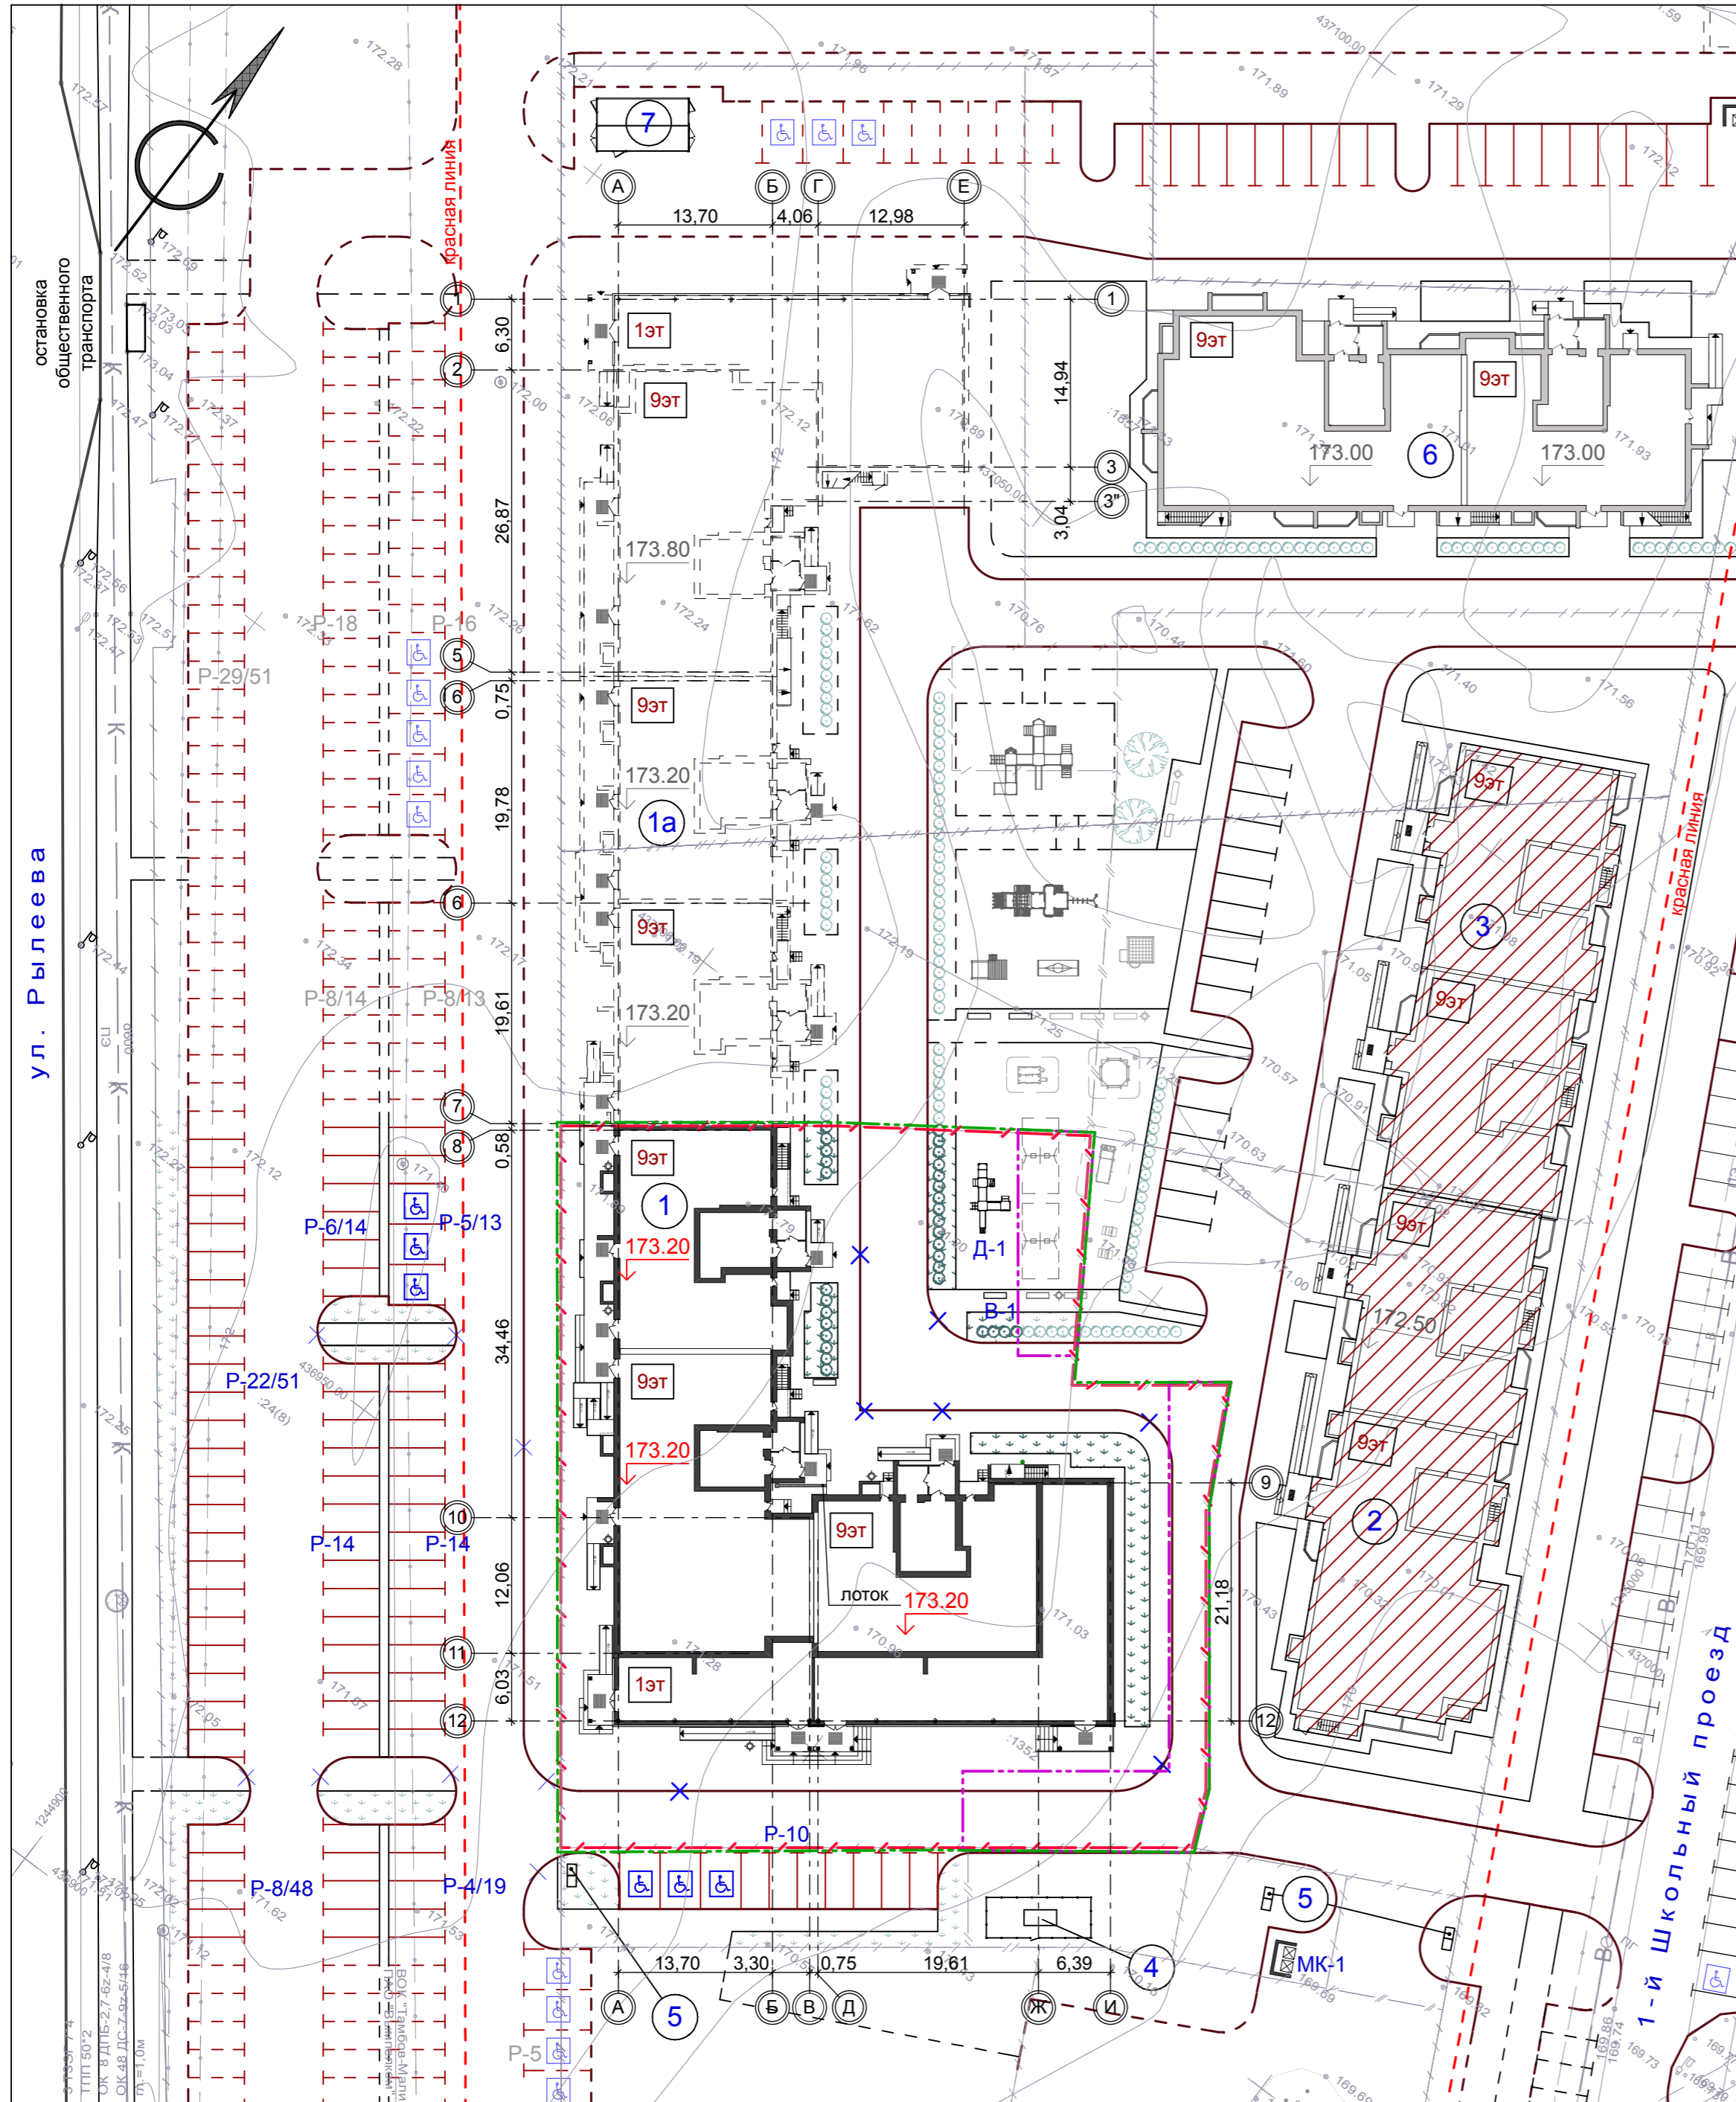

Условные обозначения

- проектируемое здание - Многоэтажный многоквартирный жилой дом со встроенно-пристроенными помещениями общественного назначения по ул. Рылеева, 91
- здание проектируемое ранее
- здание перспективного развития
- строящееся здание
- камень-аппарель (ширина не менее 1,5 м)
- обозначение осей здания
- проектируемая отметка пола 1-го этажа
- мусорные контейнеры объемом 0,75м³ (проектируемые ранее)
- гостевая стоянка
- граница земельного участка, отведенного под строительство многоэтажного многоквартирного жилого дома по ул. Рылеева, 91
- граница благоустройства многоэтажного многоквартирного жилого дома по ул. Рылеева, 91
- граница благоустройства (выполняется в рамках проекта многоэтажного жилого дома по пр. Школьный -1, 8)
- парковочное место для инвалида

Ведомость зданий и сооружений

Номер на плане	Наименование и обозначение	Этажность	Количество		Площадь, м²				Строительный объем, м³		
			зданий	квартир	здания	застройки	общая нормируемая	здания	здания	всего	
1	Многоэтажный многоквартирный жилой дом со встроенно-пристроенными помещениями общественного назначения по ул. Рылеева, 91 (проектируемый)	9	1	---	---	1716,2	1716,2	---	---	---	---
1а	Многоэтажный многоквартирный жилой дом по ул. Рылеева, 91А (перспектива)	9	1	---	---	---	---	---	---	---	---
2	Многоэтажный жилой дом по пр. Школьный -1, 8 (стадия строительства)	9	1	---	---	---	---	---	---	---	---
3	Многоэтажный жилой дом по пр. Школьный -1, 10 (стадия строительства)	9	1	---	---	---	---	---	---	---	---
4	ШРП (проект. ранее)	1	1	---	---	---	---	---	---	---	---
5	Распределительные устройства с выносными пунктами учета электроэнергии (проект. ранее)	1	3	---	---	---	---	---	---	---	---
6	Многоэтажный многоквартирный жилой дом по пр. Школьный -1, 12 (проект. ранее)	9	1	---	---	---	---	---	---	---	---
7	Трансформаторная подстанция (проект. ранее)	1	1	---	---	---	---	---	---	---	---

Экспликация площадок

№ на плане	Наименование здания, сооружения	Площадь площадки м²	Количество	Примечание
P-4/19	Гостевая стоянка на 4 автомашины	50,0	1	Проектируемая
P-5/13	Гостевая стоянка на 5 автомашин	89,8	1	Проектируемая
P-6/14	Гостевая стоянка на 6 автомашин	75,0	1	Проектируемая
P-8/48	Гостевая стоянка на 8 автомашин	100,0	1	Проектируемая
P-10	Гостевая стоянка на 10 автомашин	125,0	1	Проектируемая
P-14	Гостевая стоянка на 14 автомашин	175,0	2	Проектируемая
P-22/51	Гостевая стоянка на 22 автомашины	275,0	1	Проектируемая
Д-1	Детская площадка для игр	78,0	1	Проектируемая
В-1	Площадка для отдыха взрослых	10,0	1	Проектируемая
МК-1	Площадка для мусорных контейнеров	24,0	1	Проектируемая ранее

Технико-экономические показатели (в рамках ГПЗУ)

№ п/п	Наименование	Ед. изм.	Кол-во в границах ГПЗУ (в рамках проекта жилого дома по пр. Школьный-1, 8)	Кол-во в границах ГПЗУ (в рамках проекта жилого дома по ул. Рылеева, 91)	Кол-во в границах ГПЗУ	% в границах ГПЗУ
1	Площадь земельного участка	м²	380,0	3 042,0	3 422,0	100,0
2	Площадь застройки проектируемого жилого дома по ул. Рылеева, 91	м²	---	1 716,2	1 716,2	50,0
3	Площадь покрытий	м²	369,0	1 131,0	1 500,0	44,0
4	Площадь озеленения	м²	11,0	194,8	205,8	6,0

1. Данный лист разработан на основании задания на проектирование и материалов топосъемки М 1:500, предоставленной заказчиком.
2. Все размеры и отметки даны в метрах.

3-20-ПЗУ					
Многоэтажный многоквартирный жилой дом со встроенно-пристроенными помещениями общественного назначения по ул. Рылеева, 91 в г. Тамбове					
Изм.	Кол.уч.	Лист	№ док.	Подп.	Дата
Разраб.	Архипова А.А.				24.04.20
Провер.	Попов С.А.				24.04.20
ГАП	Гаврилов А.Т.				24.04.20
ГИП	Ильсов Ю.А.				24.04.20
Н.контр.	Матвеева Е.Н.				24.04.20
Схема планировочной организации земельного участка				П	3
				ООО АС НОВА	

Имя, инв. N, Подп. и дата, Взам. инв. N