
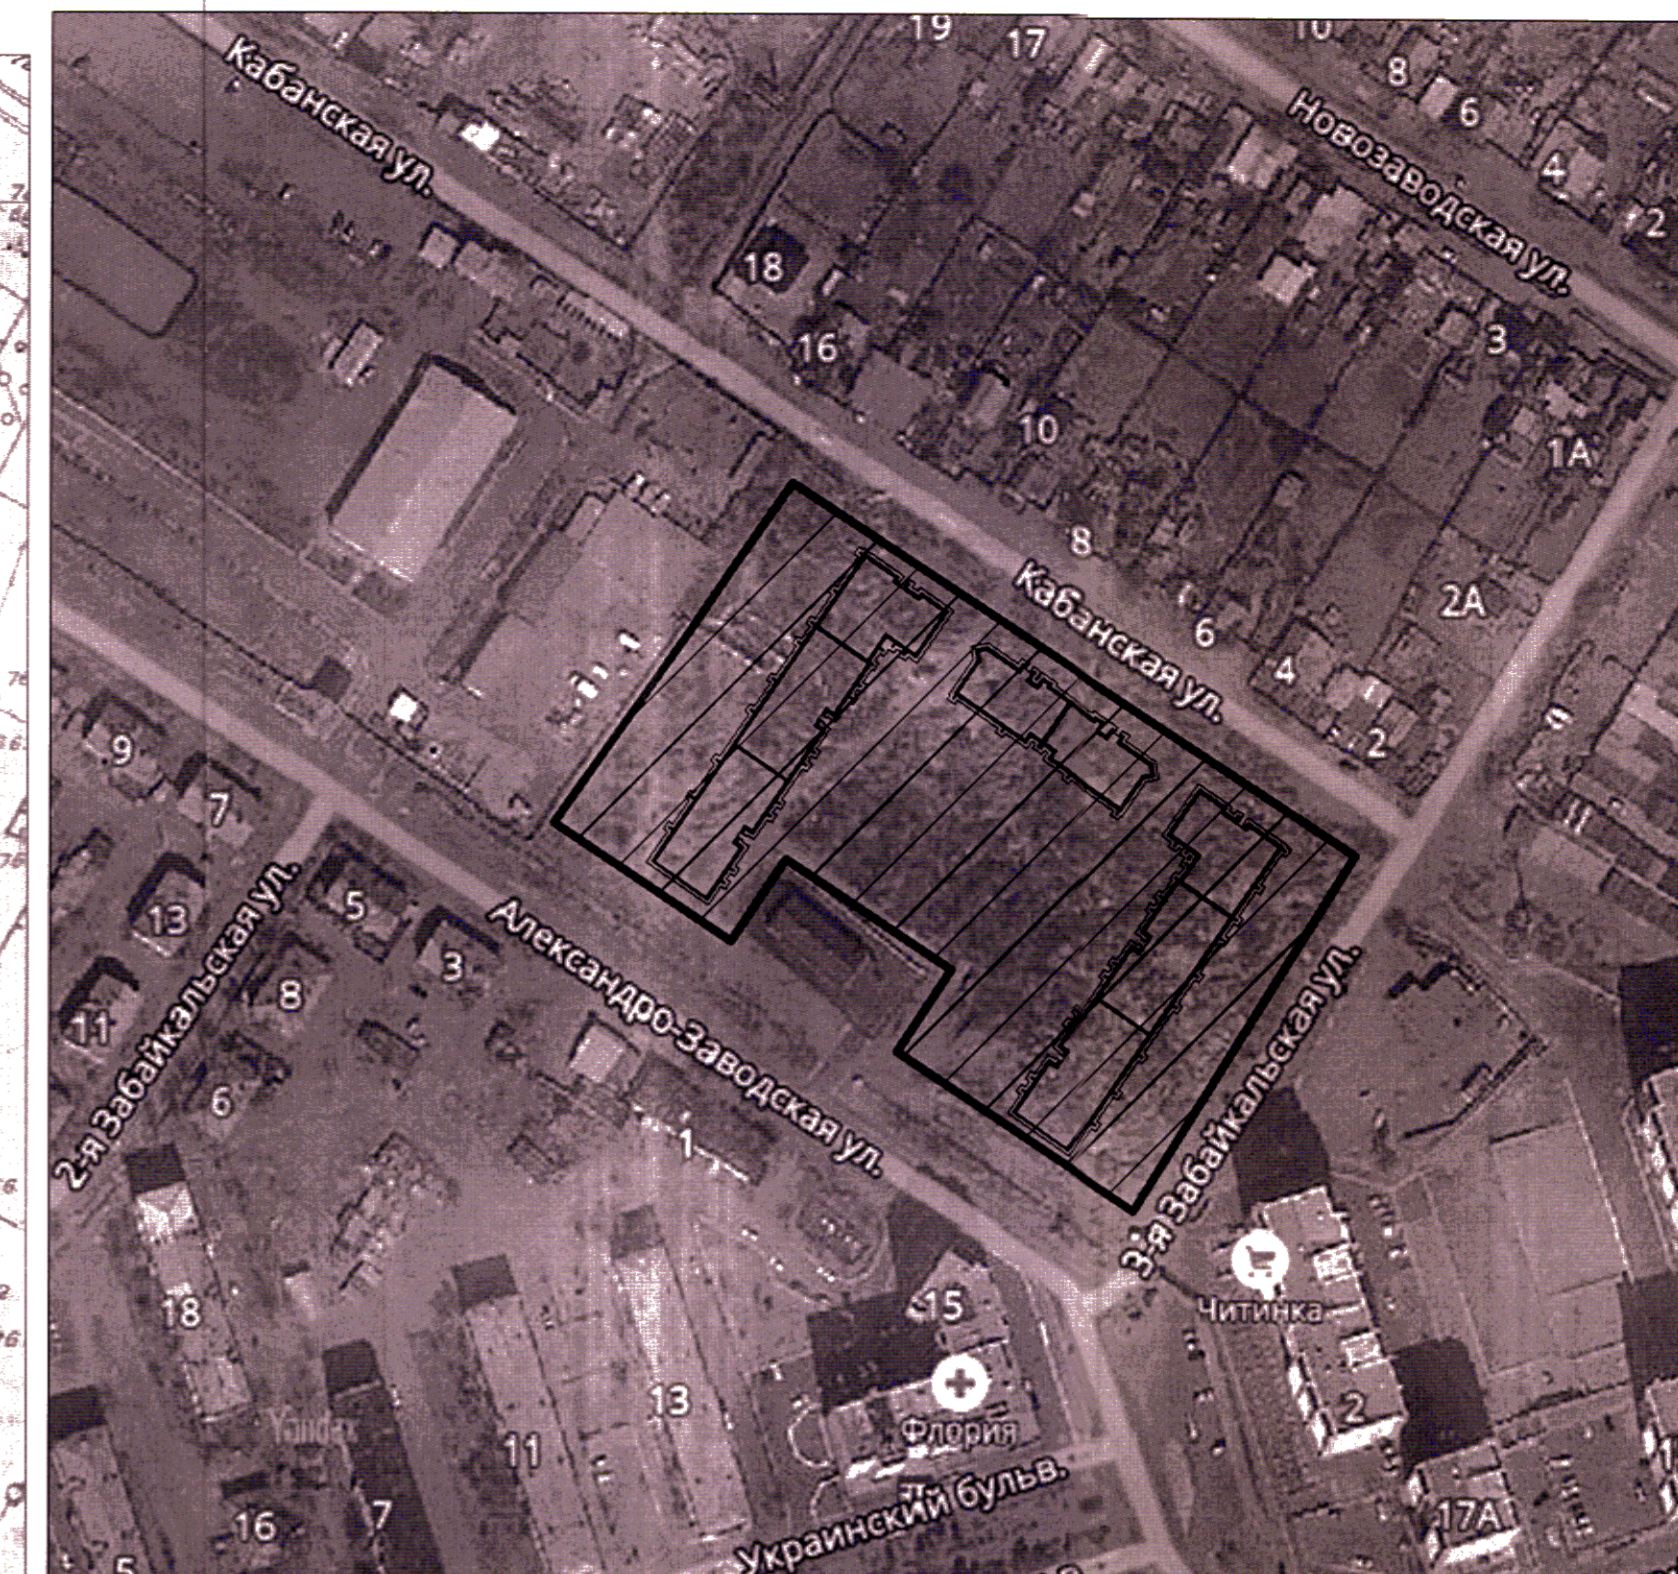


СХЕМА ПЛАНИРОВОЧНОЙ ОРГАНИЗАЦИИ  
ЗЕМЕЛЬНОГО УЧАСТКА. М1:500.

СИТУАЦИОННАЯ СХЕМА

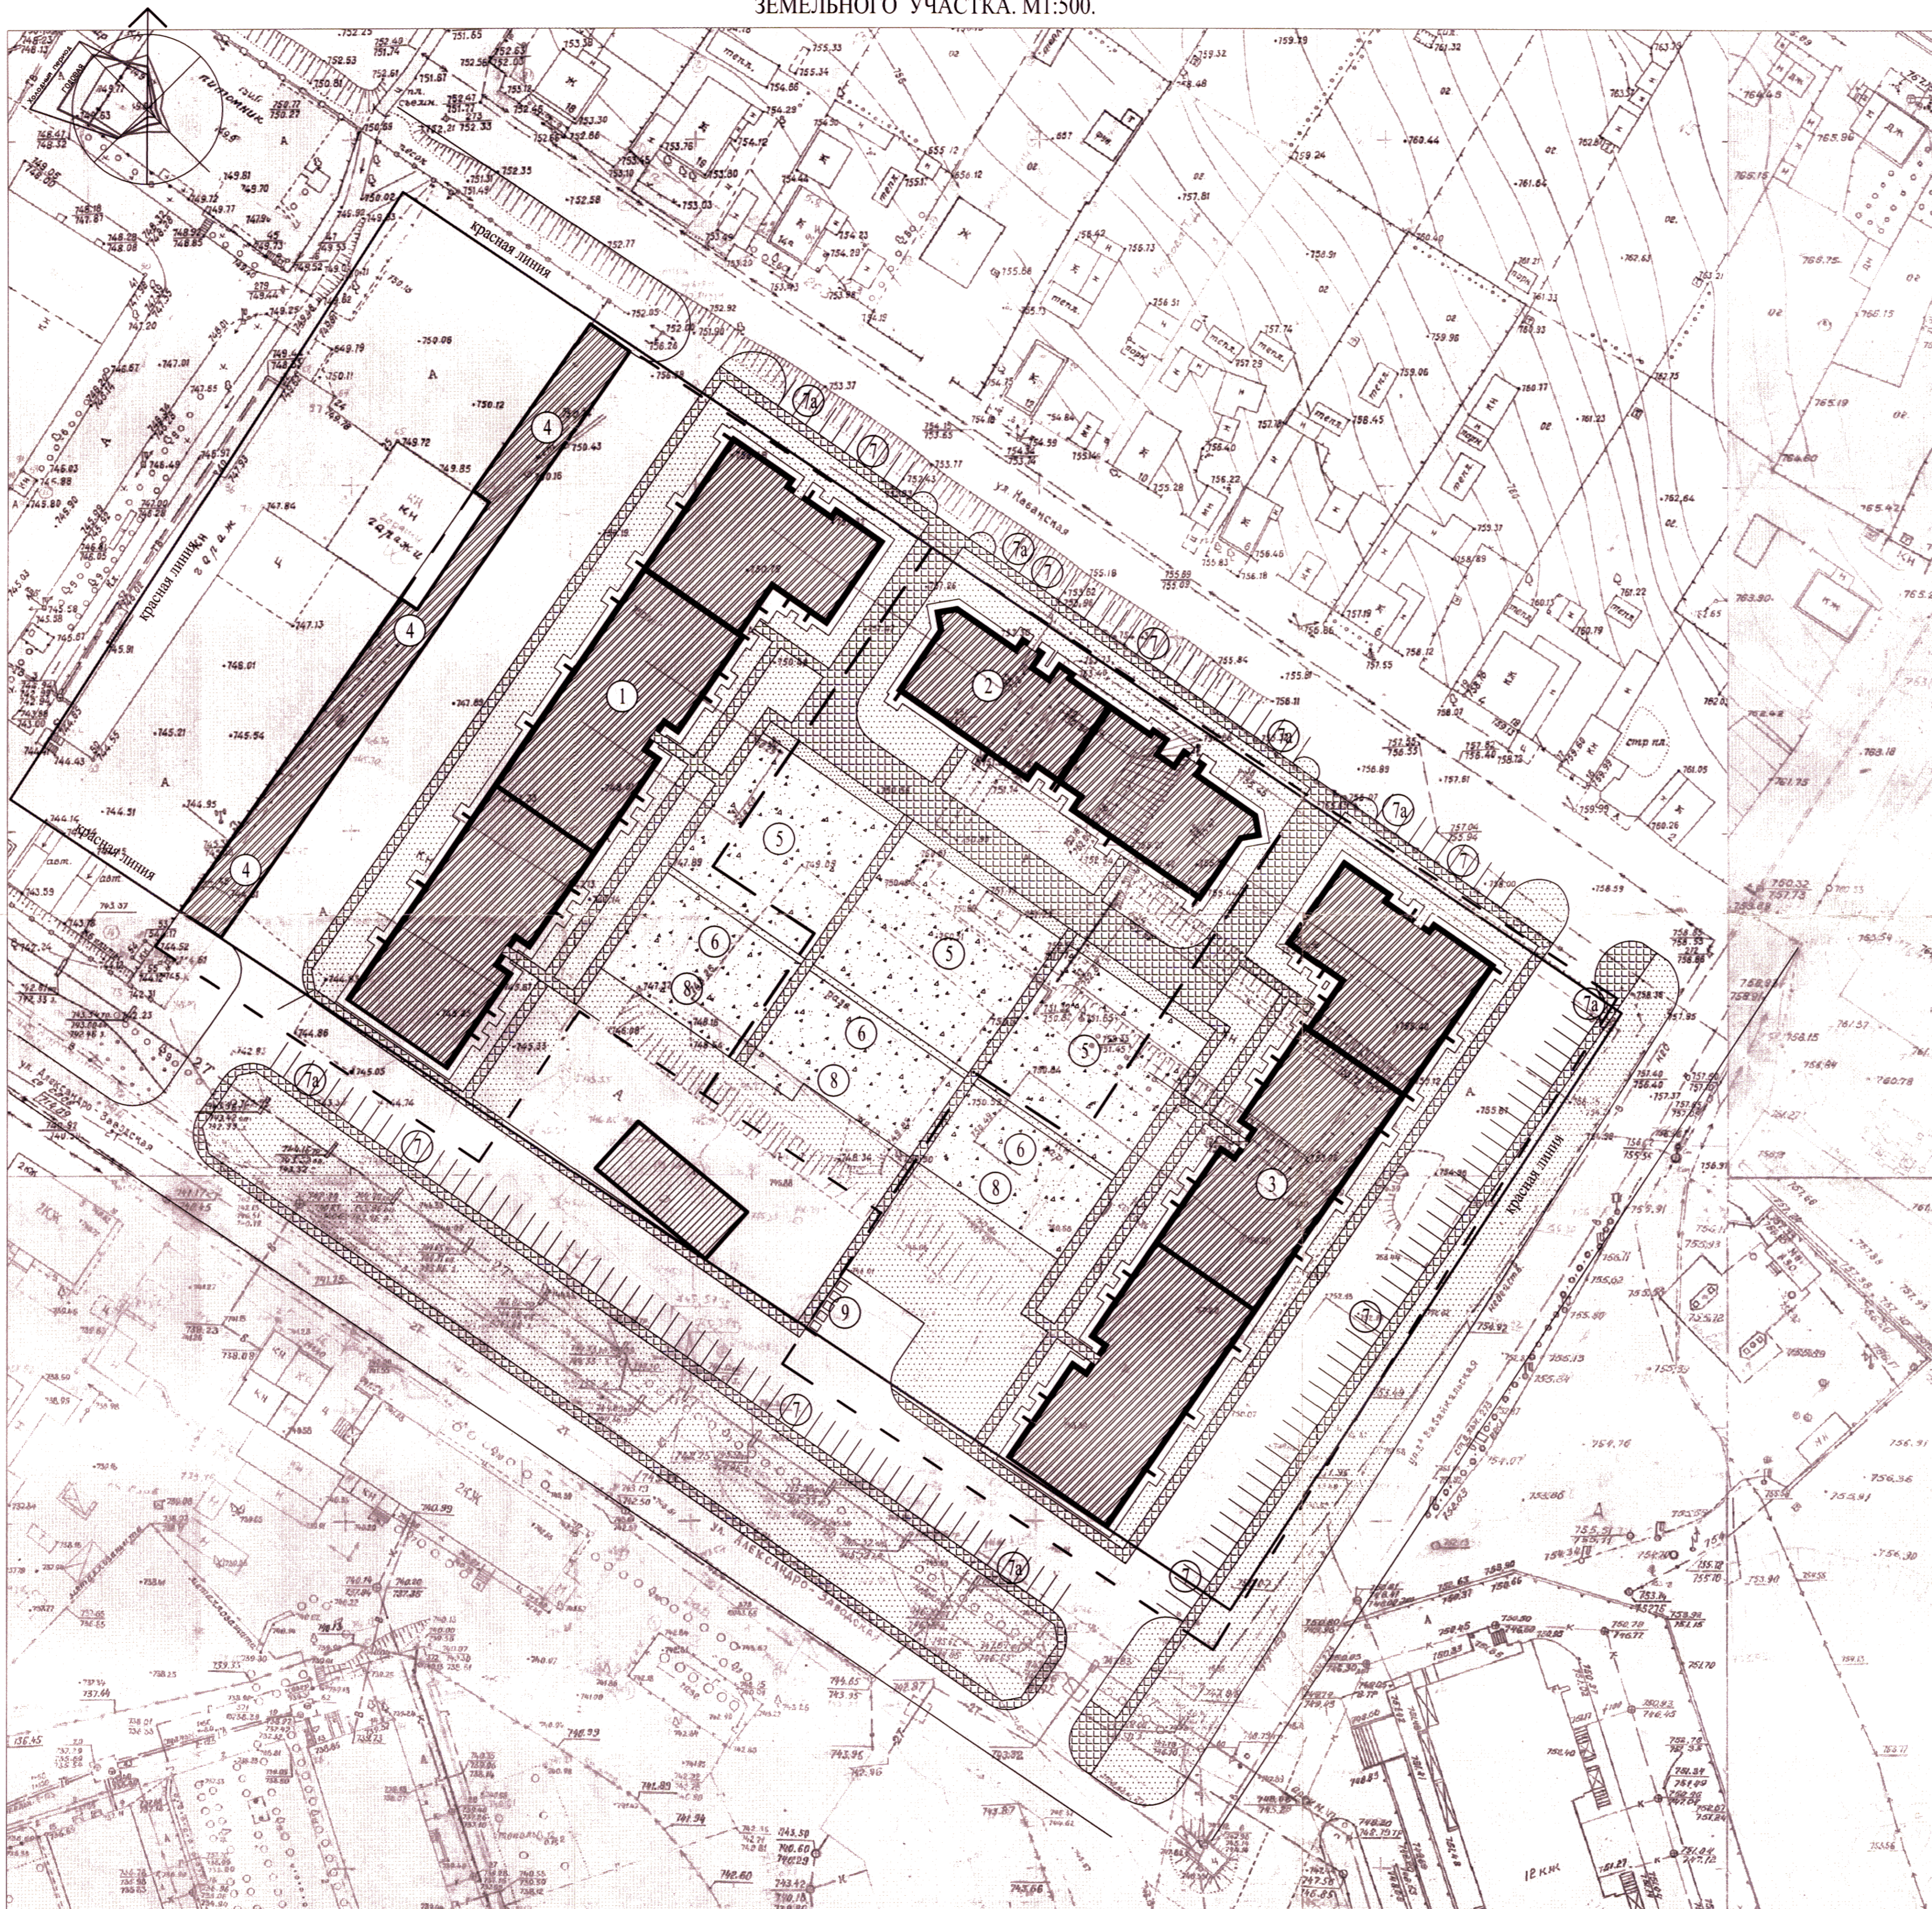

ЭКСПЛИКАЦИЯ ЗДАНИЙ И СООРУЖЕНИЙ:

N по ген.	Наименование	Типовой проект
1	Многоквартирный жилой дом (1-й этап строительства)	проект
2	Многоквартирный жилой дом (2-й этап строительства)	проект
3	Многоквартирный жилой дом (3-й этап строительства)	проект
4	Гаражи	перспект.
5	Спортплощадка	проект
6	Площадка для детей	проект
7	Автопарковка гостевая	проект
7а	Автопарковка гостевая для инвалидов	проект
8	Площадка отдыха	проект
9	Площадка для мусороконтейнеров	проект

УСЛОВНЫЕ ОБОЗНАЧЕНИЯ:

- ПРОЕКТИРУЕМЫЕ ЗДАНИЯ
- ГРАНИЦА УЧАСТКА
- АВТОСТОЯНКИ
- ТРОТУАРНАЯ ПЛИТКА
- ГАЗОН
- УЛУЧШЕННОЕ ГРУНТОВОЕ ПОКРЫТИЕ
- СУЩЕСТВУЮЩИЕ ЗДАНИЯ И СООРУЖЕНИЯ
- Граница допустимого размещения объектов (красная линия)

СОГЛАСОВАНО  
Главный архитектор г. Чита  
*15.05.2018*  
Михайлов А.Д.

		-ПЗУ	
		Многоквартирные жилые дома с нежилыми помещениями по ул. Кабанской в г. Чите	
Изм.	Кол.	лист	лист
Исполн.	Крылов	П	1
Провер.	Крылов		
ГИП	Ерилов	Схема планировочной организации земельного участка. Ситуационная схема М1:2000	
Ген.дир.	Прокофьев		
		ЗАОР ИП ЧИТАГРАЖДАНПРОЕКТ	